


Фасад Ж-А

Приложение 1 к ТЗ на
 светопрозрачные конструкции
 от "23" августа 2021г.

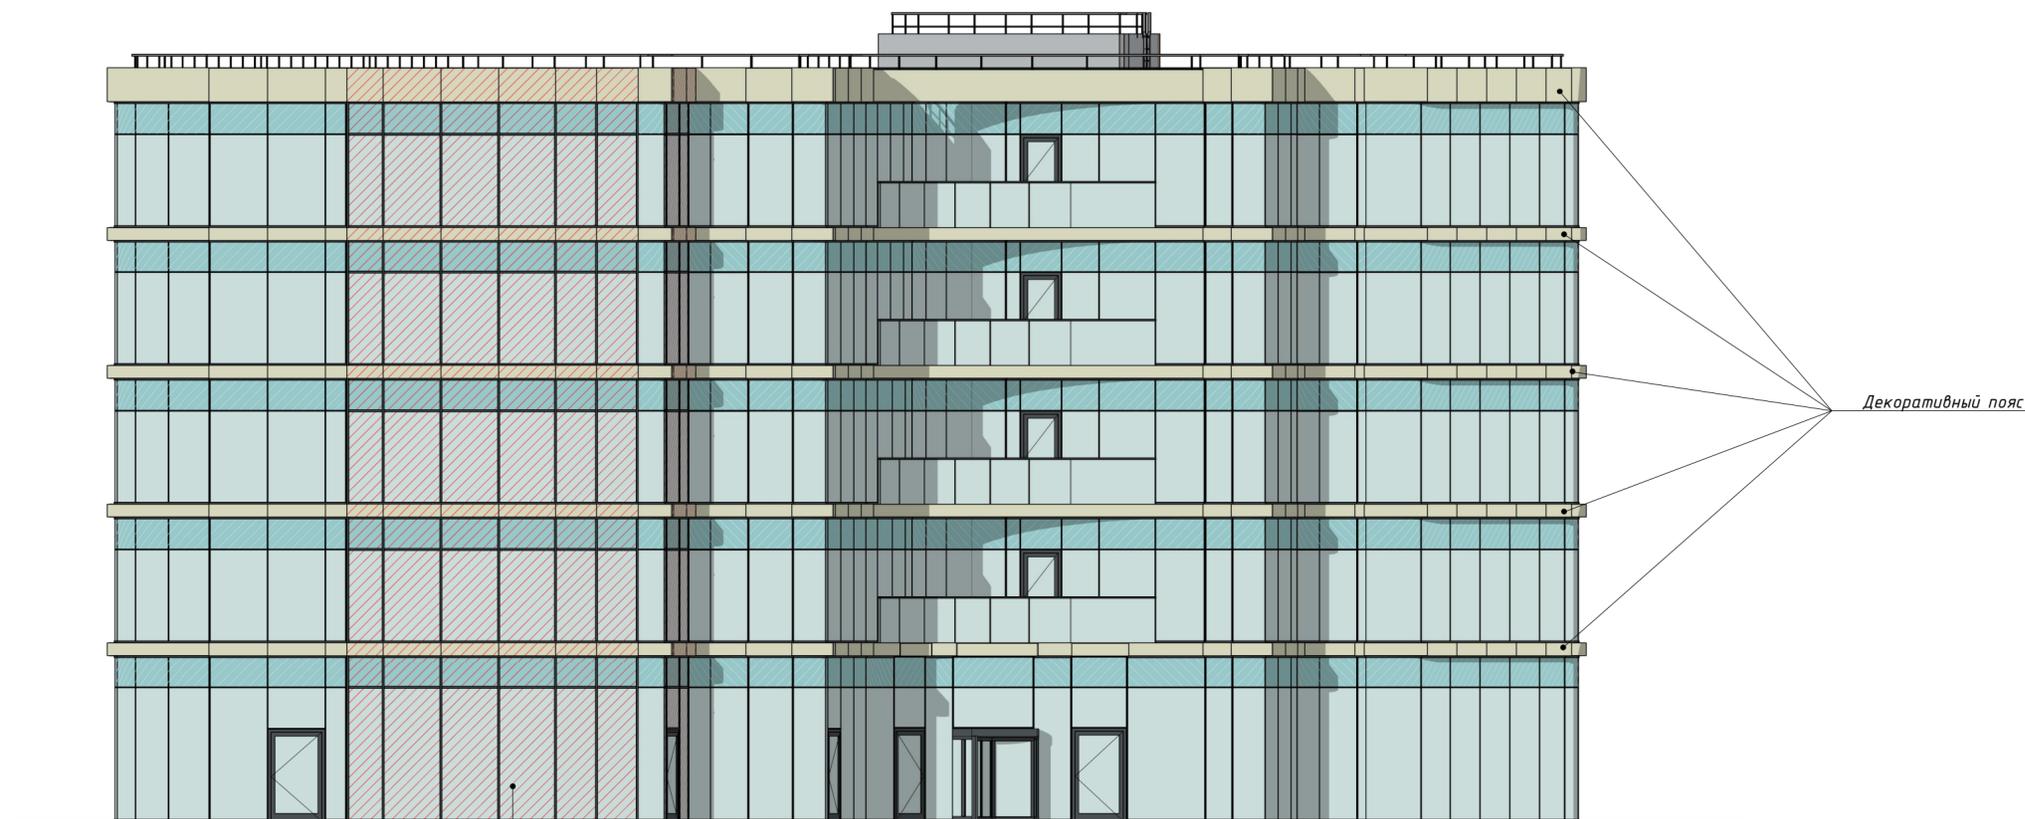

Противопожарный витраж
 Е 30 Фасад А-Ж



Противопожарный витраж
 Е 30

Сводная спецификация витражей

Панели витража

Наименование	Ед. изм.	Плоскость	Плоскость (Е 30)	Дуга
Декоративный пояс	м2	177,70	46,36	52,86
Стималит	м2	334,05	334,05	121,50
Стеклопакет-54мм	м2	1025,75	241,08	343,13

Импосты витража

Герметик	п. м.	1909,8	-	128,60
Накладка	п.м.	1009,67	416,00	271,22


Двери в витраже

Дверь однопольная	м2	41,66	-	-
Дверь двупольная	м2	8,02	-	-


Согласовано	
Взам. инв. №	
Подп. и дата	
Инв. № подл.	

260521-ПР-АР							
г. Иркутск, Кировский район, ул.5-ой Армии, 2-а							
Изм.	Колуч.	Лист	№ док.	Подпись	Дата		
Проверил	Литовкина				07.2021		
ГАП	Кухранов				07.2021		
Н.контроль	Соломатина				12.2020		
Административное здание по адресу: г. Иркутск, Кировский район, ул.5-ой Армии, 2-а					Стадия	Лист	Листов
Фасады Ж-А, А-Ж					П	1	
					ООО "СТБ"		

Фасад 8-1

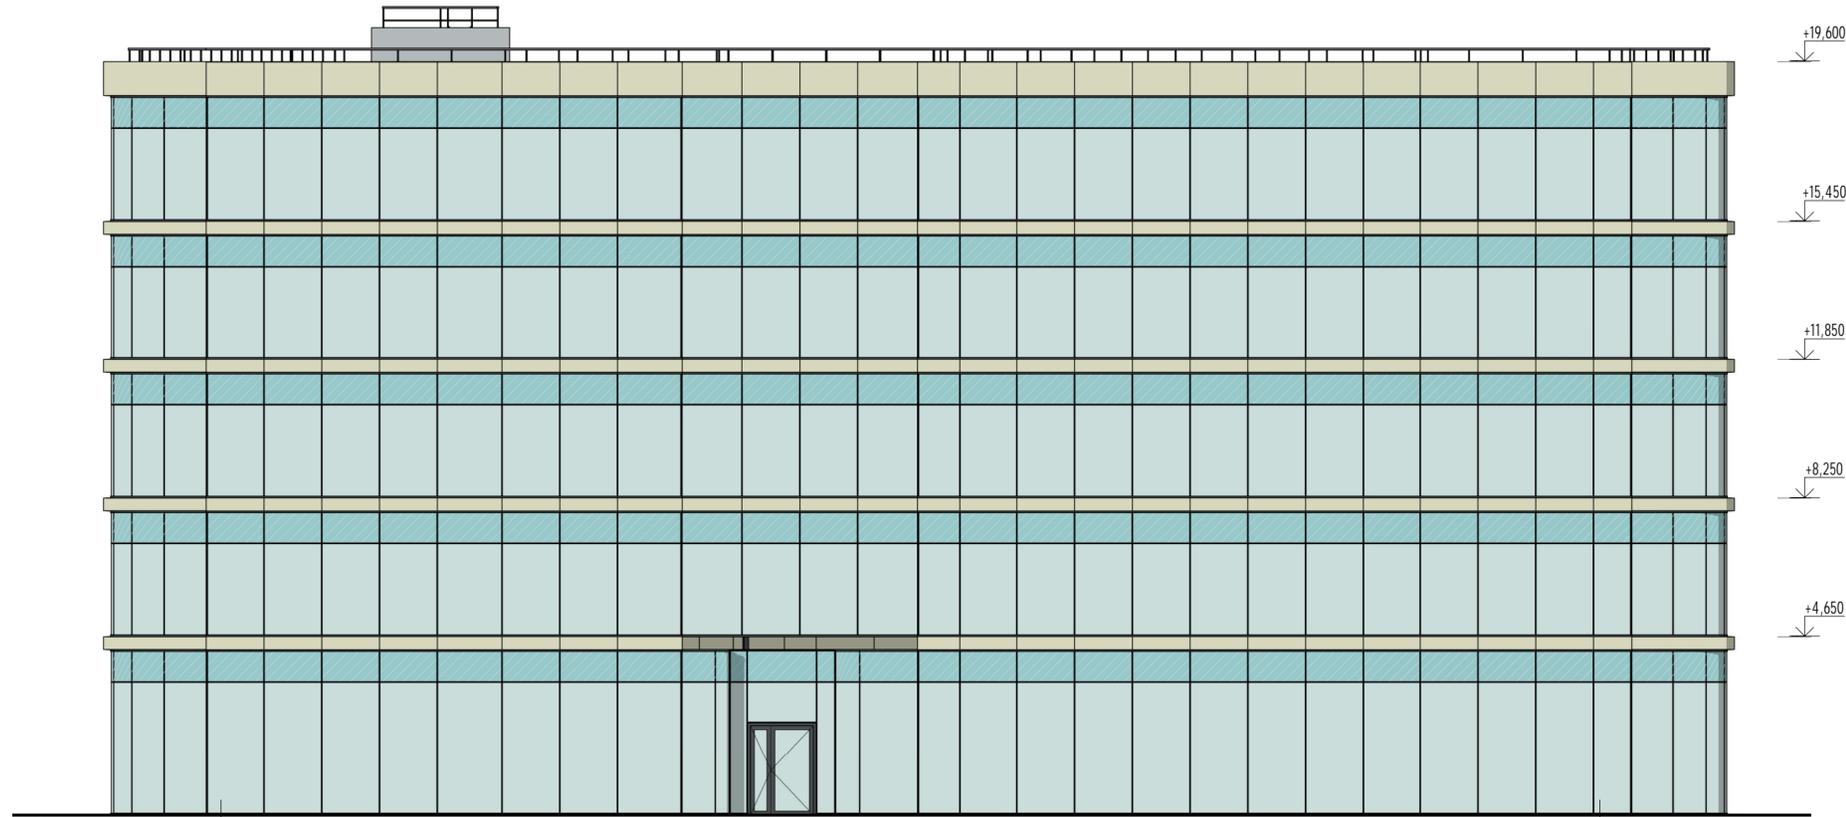

Фасад 1-8

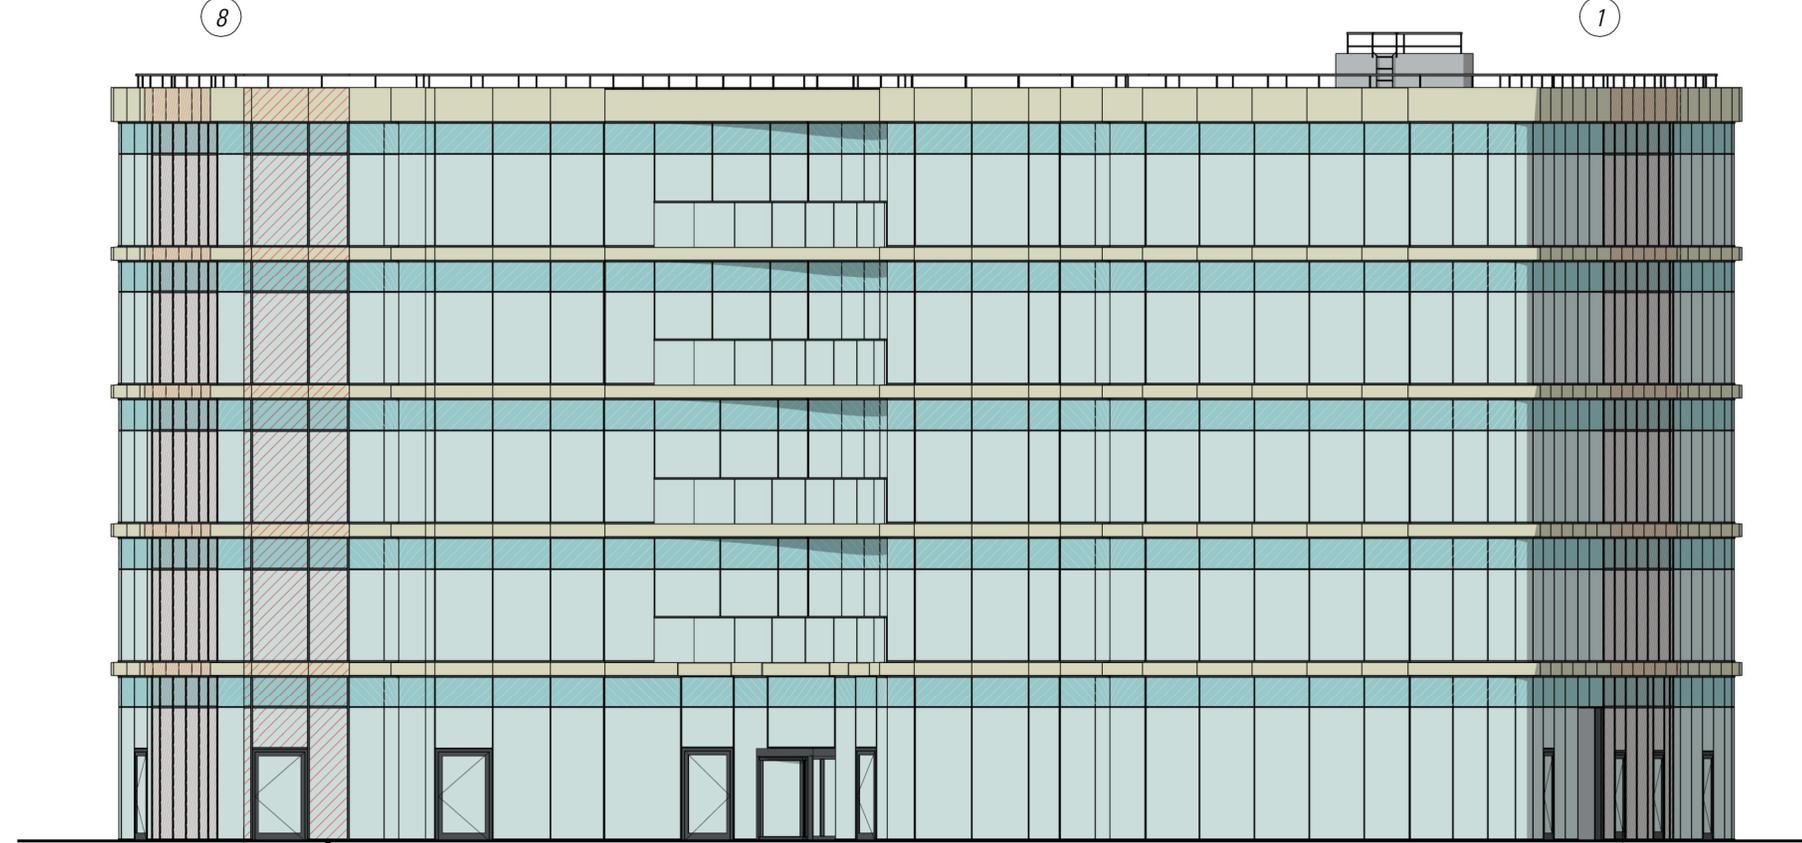


Противопожарный витраж
Е 30

Примечание: Смотреть совместно с л. 1

						260521-ПР-АР			
						г. Иркутск, Кировский район, ул.5-ой Армии, 2-а			
Изм.	Кол.ч.	Лист	№ док.	Подпись	Дата	Административное здание по адресу: г. Иркутск, Кировский район, ул.5-ой Армии, 2-а	Стадия	Лист	Листов
Проверил	Литовкина			<i>[Signature]</i>	07.2021		п	2	
ГАП	Кухранов			<i>[Signature]</i>	07.2021				
Н.контроль	Соломатина			<i>[Signature]</i>	12.2020	Фасады 8-1, 1-8	ООО "СТБ"		

План 1-го этажа на отм. 0.000

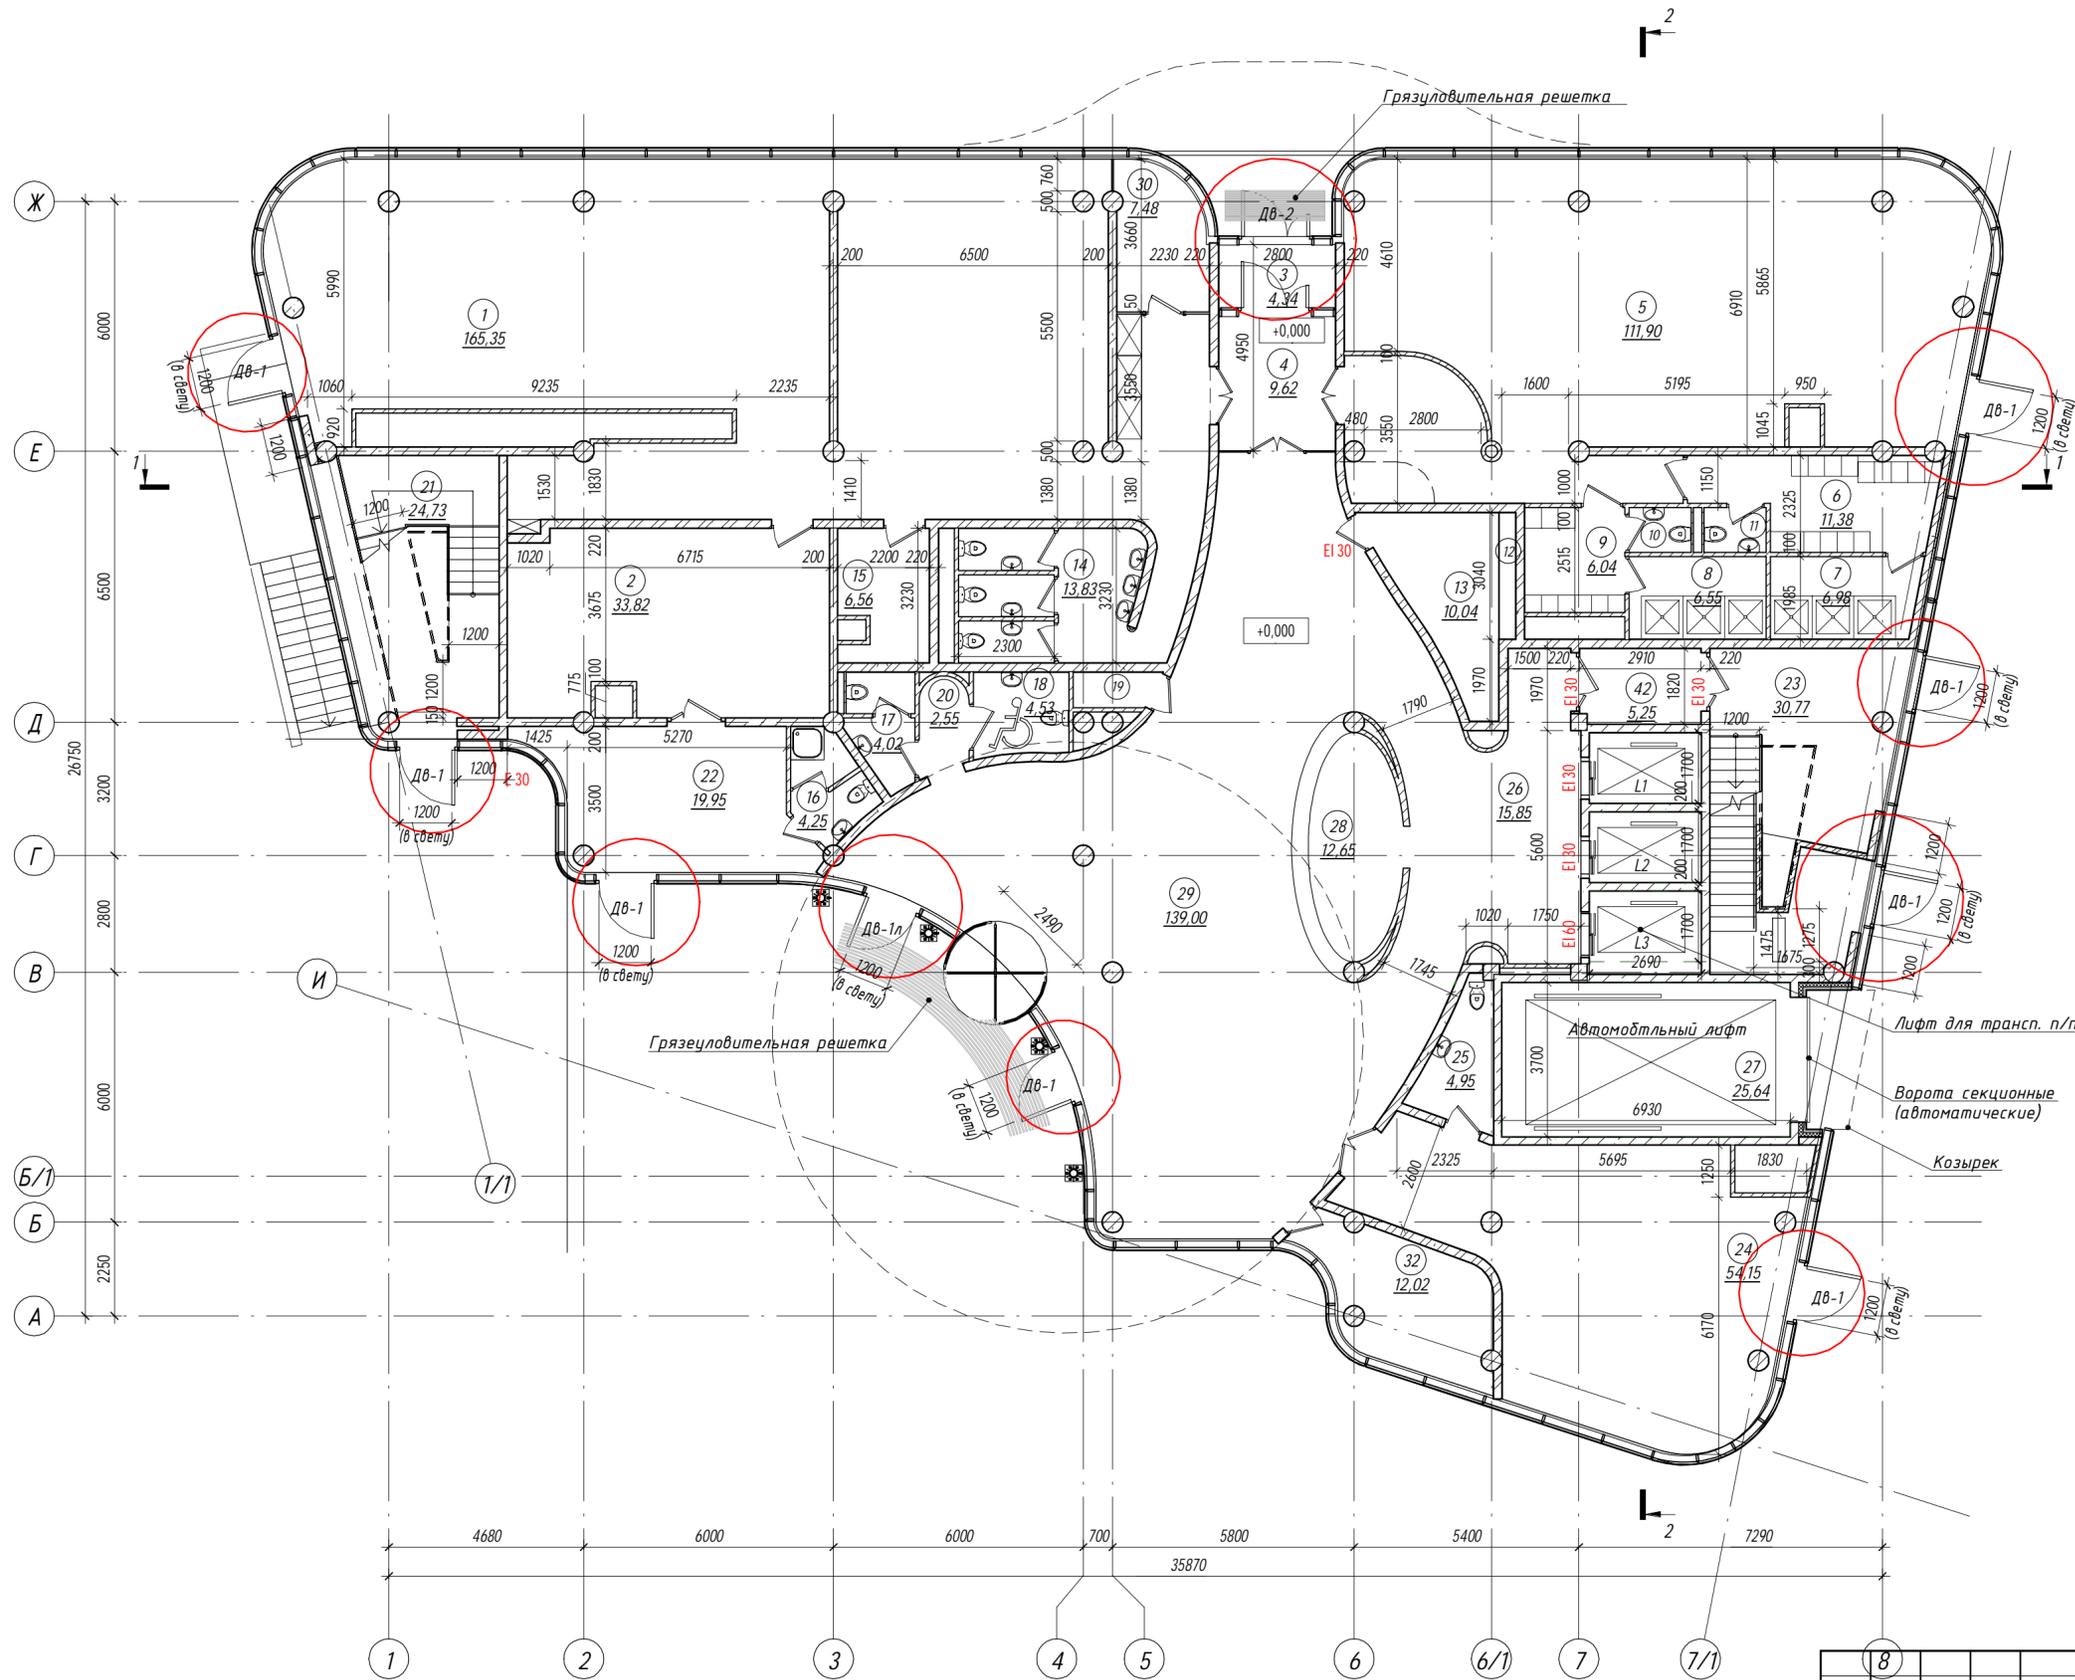

Экспликация помещений

Номер помеще-ния	Наименование	Площадь, м ²
1	Помещение приема пищи для персонала	165,35
2	Подсобное помещение	33,82
3	Тамбур	4,34
4	Холл	9,62
5	Фитнес-зал	111,90
6	Раздевалка М	11,38
7	Душевая М	6,98
8	Душевая Ж	6,55
9	Раздевалка Ж	6,04
10	С/у Ж	1,61
11	С/у М	1,61
12	Электрощитовая	1,19
13	Помещение сети связи	10,04
14	С/у ресторана	13,83
15	Подсобное помещение	6,56
16	С/у сотрудников ресторана	4,25
17	С/у	4,02
18	С/у для МГН	4,53
19	КУИ	1,67
20	С/у тамбур	2,55
21	Лестничная клетка	24,73
22	Подсобное помещение	19,95
23	Лестничная клетка	30,77
24	Кафе-бар	54,15
25	С/у кафе-бара	4,95
26	Лифтовой холл	15,85
27	Лифт для машин	25,64
28	Ресепшин	12,65
29	Вестибюль	139,00
30	Охрана ресторана	7,48
32	Помещение охраны и диспетчерская	12,02
42	Тамбур-шлюз	5,25
Общий итог: 32		760,28

260521-ПР-АР

г. Иркутск, Кировский район, ул.5-ой Армии, 2-а

Изм.	Колуч.	Лист	№ док.	Подпись	Дата
Проверил	Литовкина	Лист	07.2021		07.2021
ГАП	Кухранов				07.2021
Н.контроль	Соломатина				12.2020

Администрация	Стадия	Лист	Листов
Администрация здания по адресу: г. Иркутск, Кировский район, ул.5-ой Армии, 2-а	П	3	

План 1-го этажа на отм. 0.000

ООО "СТБ"

Примечание: Смотреть совместно с л. 1

План 3-го этажа на отм. +8,250



Экспликация помещений

Номер помеще-ния	Наименование	Площадь, м ²
64	Кабинет	41,03
65	Приемная	7,78
66	Кабинет	15,82
67	Кабинет	15,87
68	Кабинет	16,43
69	Кабинет	18,71
70	Кабинет	14,74
71	Кабинет	15,84
72	Кабинет	14,29
73	Кабинет	14,29
74	Кабинет	16,67
75	Комната приема пищи	23,53
76	Переговорная	43,09
77	Лестничная клетка	24,73
78	Коридор	89,24
79	С/у тамбур	4,83
80	С/у М	14,79
81	С/у Ж	9,46
82	КУИ	2,83
83	Казначейство	11,00
84	Кабинет	86,03
85	Кабинет	140,37
86	Кабинет	11,46
88	Коридор	43,37
89	Кроссовая	4,99
90	Электрощитовая	1,27
91	Подсобное помещение	6,01
92	С/у для МГН	5,45
93	Принт поинт	7,84
94	Гардероб	8,84
95	Лифтовой холл	21,65
96	Лестничная клетка	32,26
Общий итог: 32		784,51


Примечание: Смотреть совместно с л. 1

260521-ПР-АР					
г. Иркутск, Кировский район, ул.5-ой Армии, 2-а					
Изм.	Колуч.	Лист	№ док.	Подпись	Дата
Проверил	Литовкина	Лист			07.2021
ГАП	Кухранов	Лист			07.2021
Н.контроль	Соломатина	Лист			12.2020
Административное здание по адресу: г. Иркутск, Кировский район, ул.5-ой Армии, 2-а				Стадия	Лист
План 3-го этажа на отм. +8,250				П	4
				000 "СТБ"	




Разрез 1-1 (1:50)

Фрагмент фасада

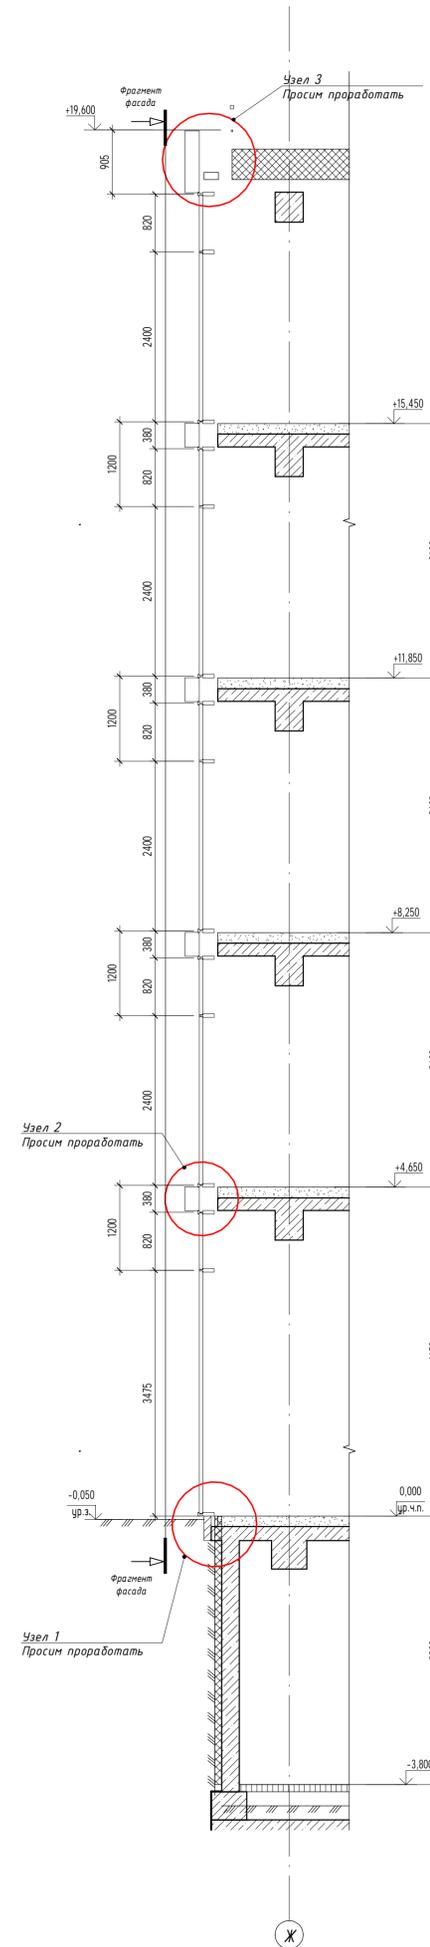

Декоративный элемент из алюминия

Стималит

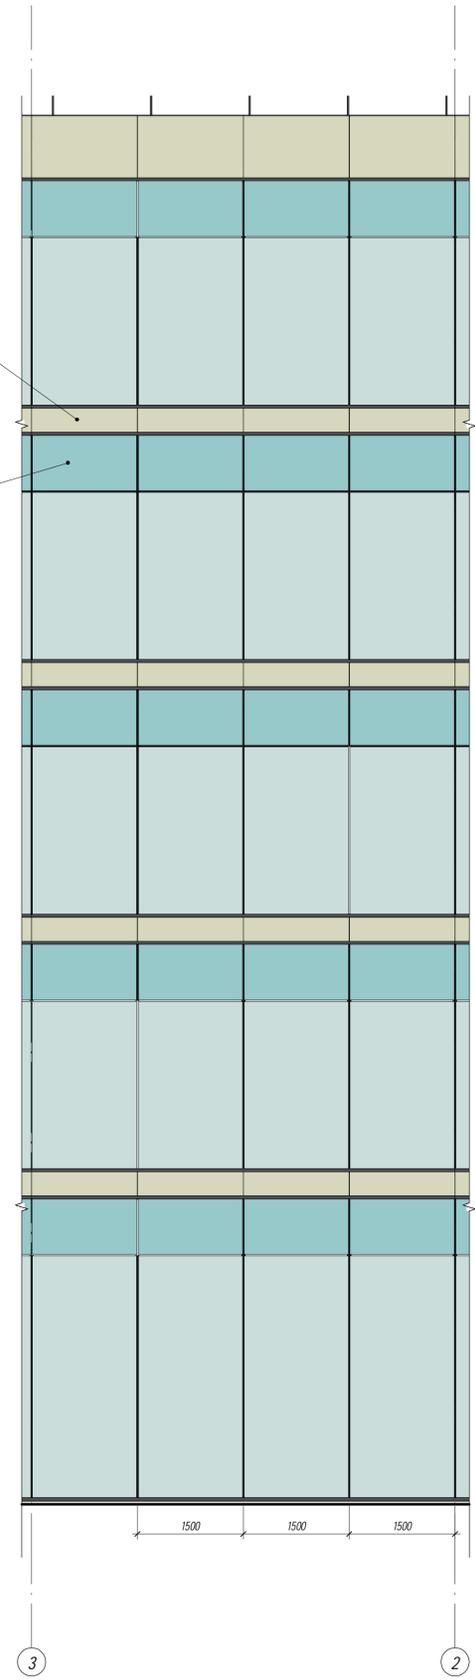

260521-Задание на витражи					
г. Иркутск, Кировский район, ул.5-ой Армии, 2-а					
Изм.	Кол.ч.	Лист	№ док.	Подпись	Дата
Проверил		Литовкина			07.2021
ГАП		Курманов			07.2021
Административное здание по адресу: г. Иркутск, Кировский район, ул.5-ой Армии, 2-а					Стация
					Лист
					Листов
Разрез 1-1, Фрагмент фасада					000 "СТБ"
Исполнитель	Соломатина				12.2020

Согласовано

Вариант №

Лист №

Изд. №