



Таблица координат		
№ п/п	X	Y
УТ1(м. врезки)	22536,70	30940,03
м.1	22531,52	30941,64

План разработан на топооснове, откорректированной ООО "Сервиста" в феврале 2019 г.

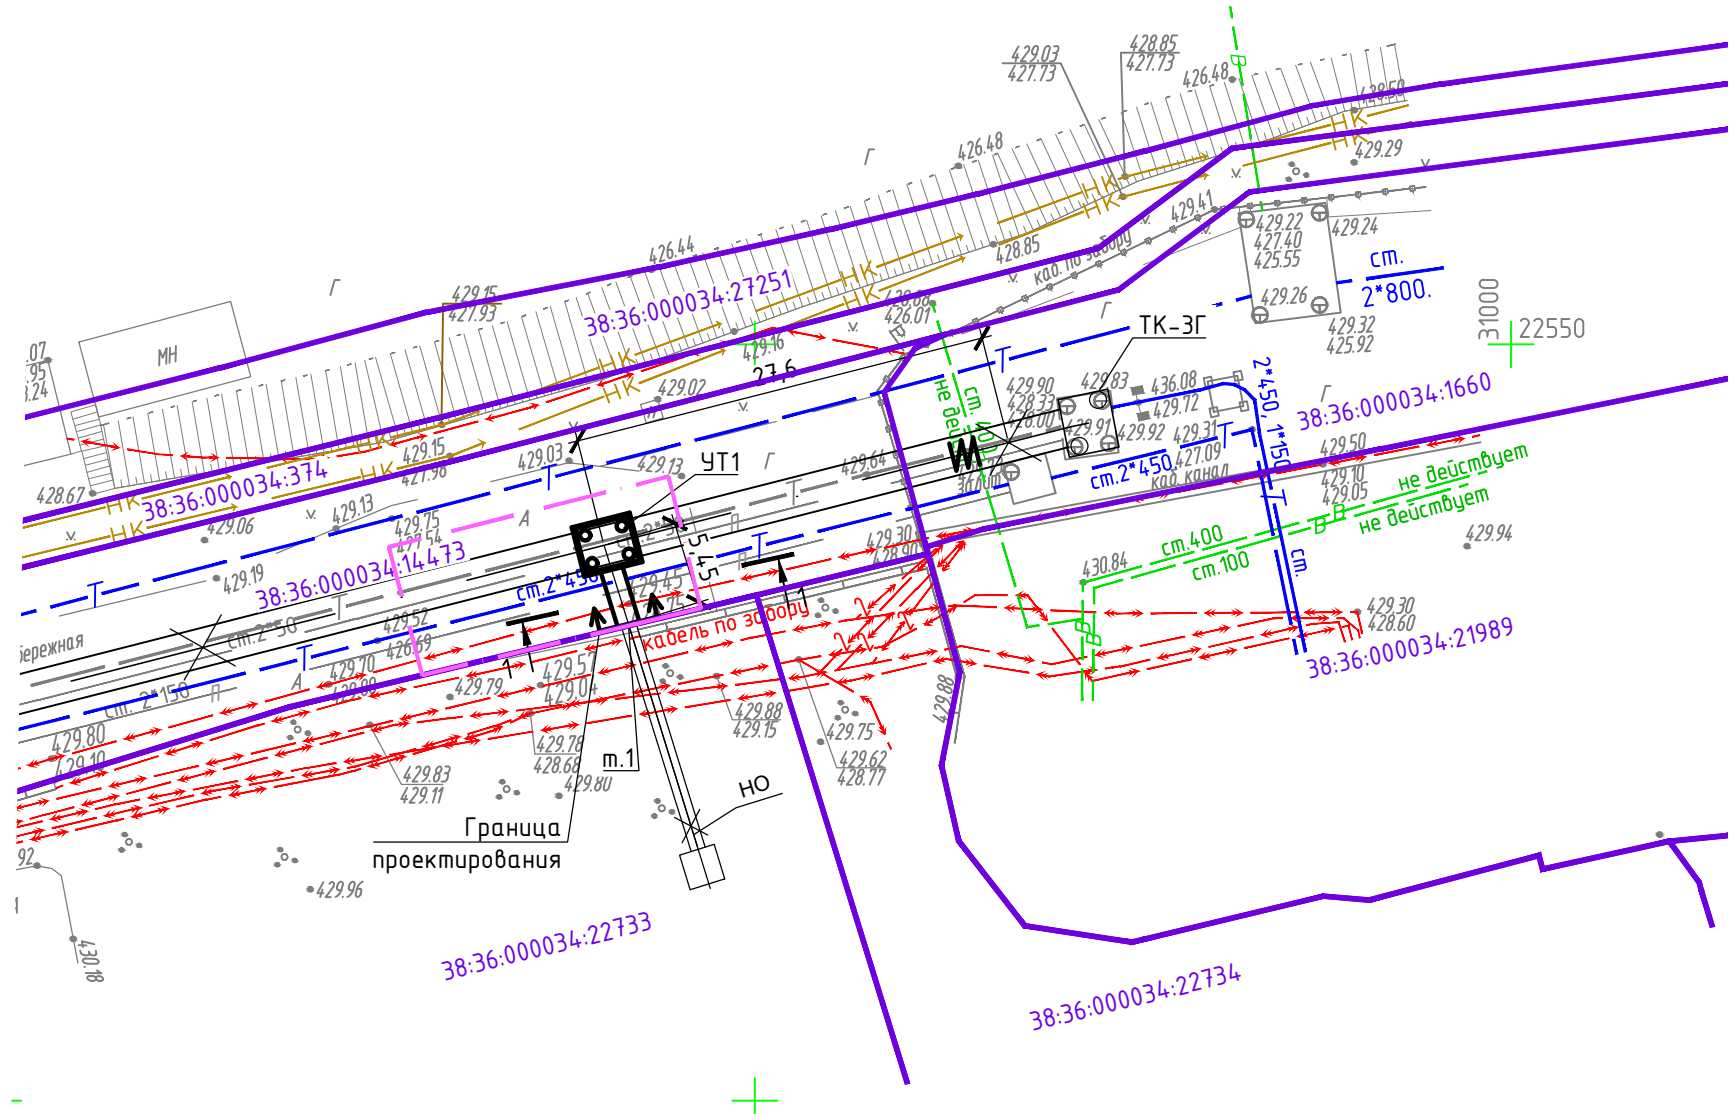

- Условные обозначения
- == проектируемая тепловая сеть
  - 14.473 временный отвод на период строительства

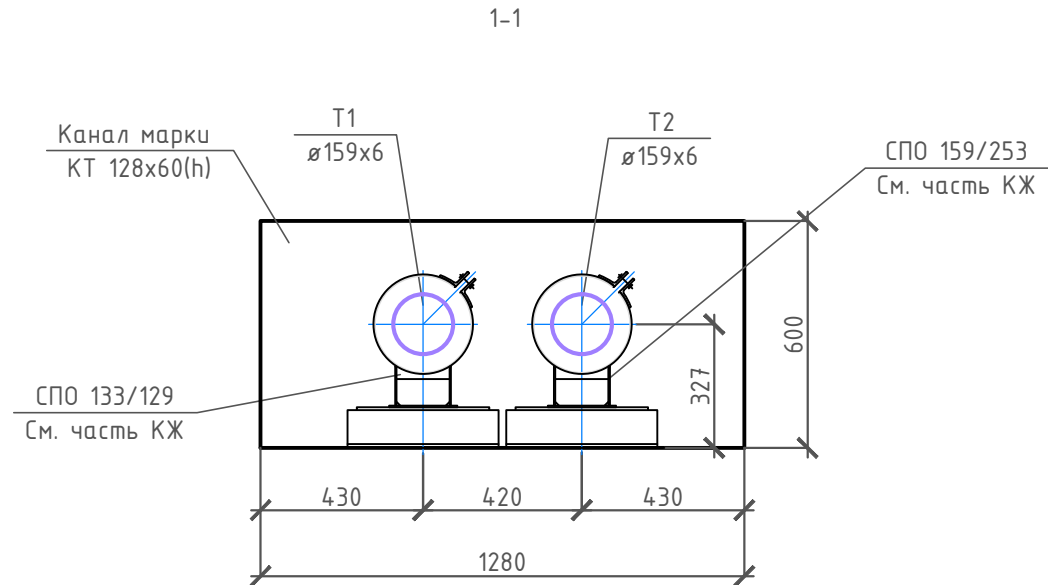

Ситуационный план



Интеллектуальная собственность ООО "ИркутскЭнергоПроект"					
Изм.	Кол.уч.	Лист	N док.	Подпись	Дата
Разраб.	Картавская				05.11.20
Проверил	Кузнецов				05.11.20
Нач. отд.	Петрова				05.11.20
ГИП	Сидоркина				05.11.20
Н.контроль	Гармазов				05.11.20

62-104-316-УТС-АВТ

"Тепловая сеть N500-71-2018 до границ земельного участка Заявителя"

СтадияЛистЛистов

ПП1

План тепловой сети

ИРКУТСКЭНЕРГОПРОЕКТ