План кровли главного входа (1:100)

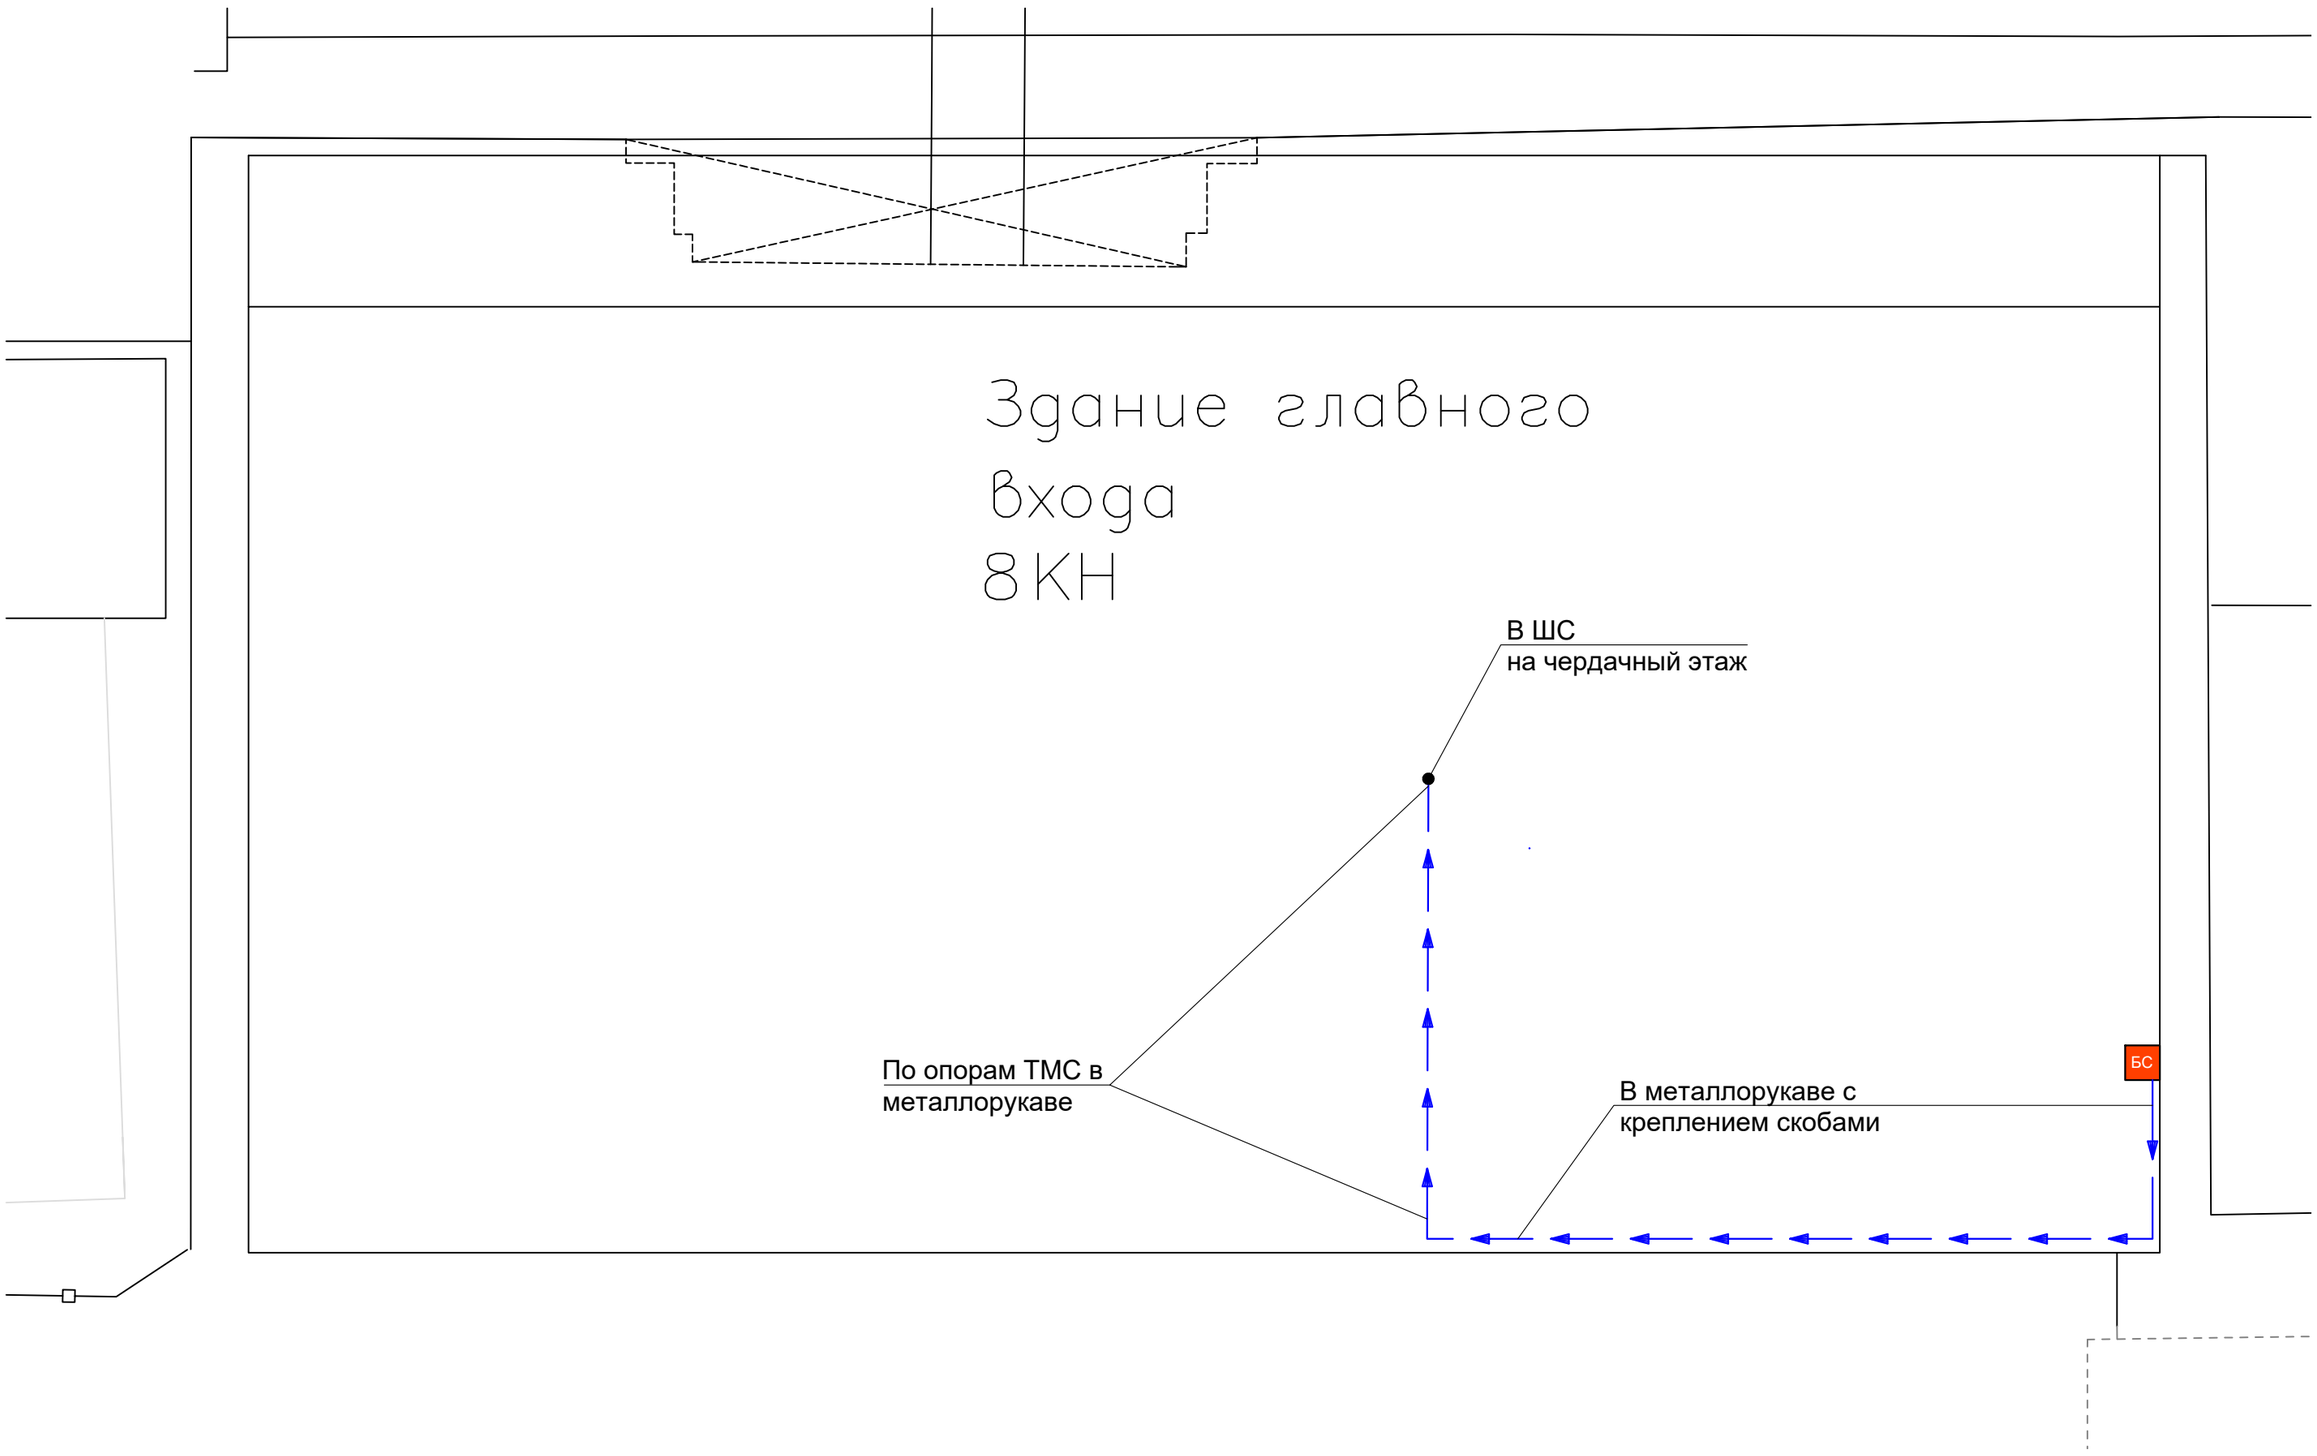

Чердачный этаж здания главного входа план (1:100)

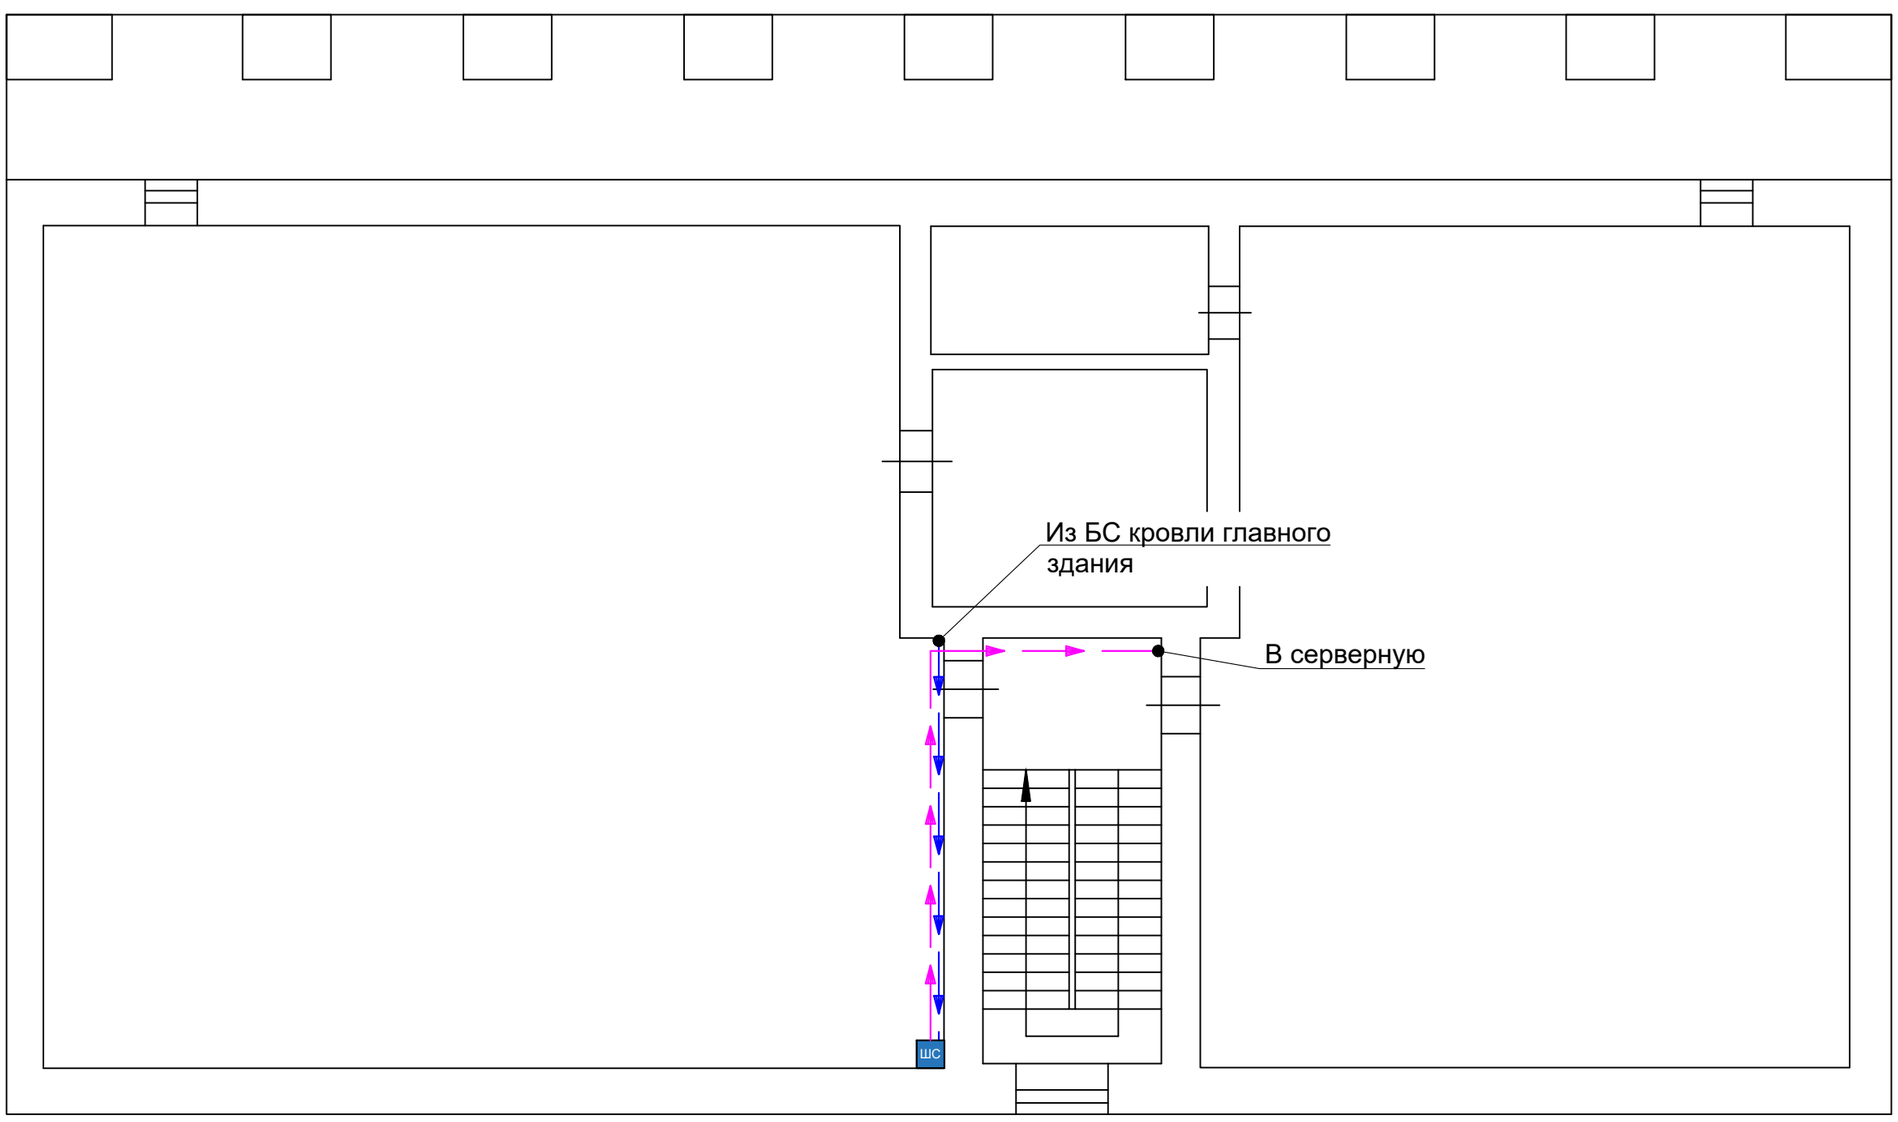

Согласовано

Взам. инв. №

Подп. и дата

Инв. № подп.

Изм.	Кол. уч.	Лист	№ док.	Подп.	Дата	10/2024-77824-РД/АСДК			
						Иркутская ГЭС			
Разработал		Максимович В.А.				Автоматизация КИА ГТС. Инв. № 045328. Модернизация (2 этап). АСО КИА	Стадия	Лист	Листов
Проверил		Зарутин А.С.					Р	13	
Н. контр.		Козлов Р.В.				План кровли главного входа. Чердачный этаж здания главного входа план	ООО НПП "ГЕОС" 2025		
ГИП		Козлов Р.В.							

Формат А2