


Здание ГЭС. План серверной (1:100)

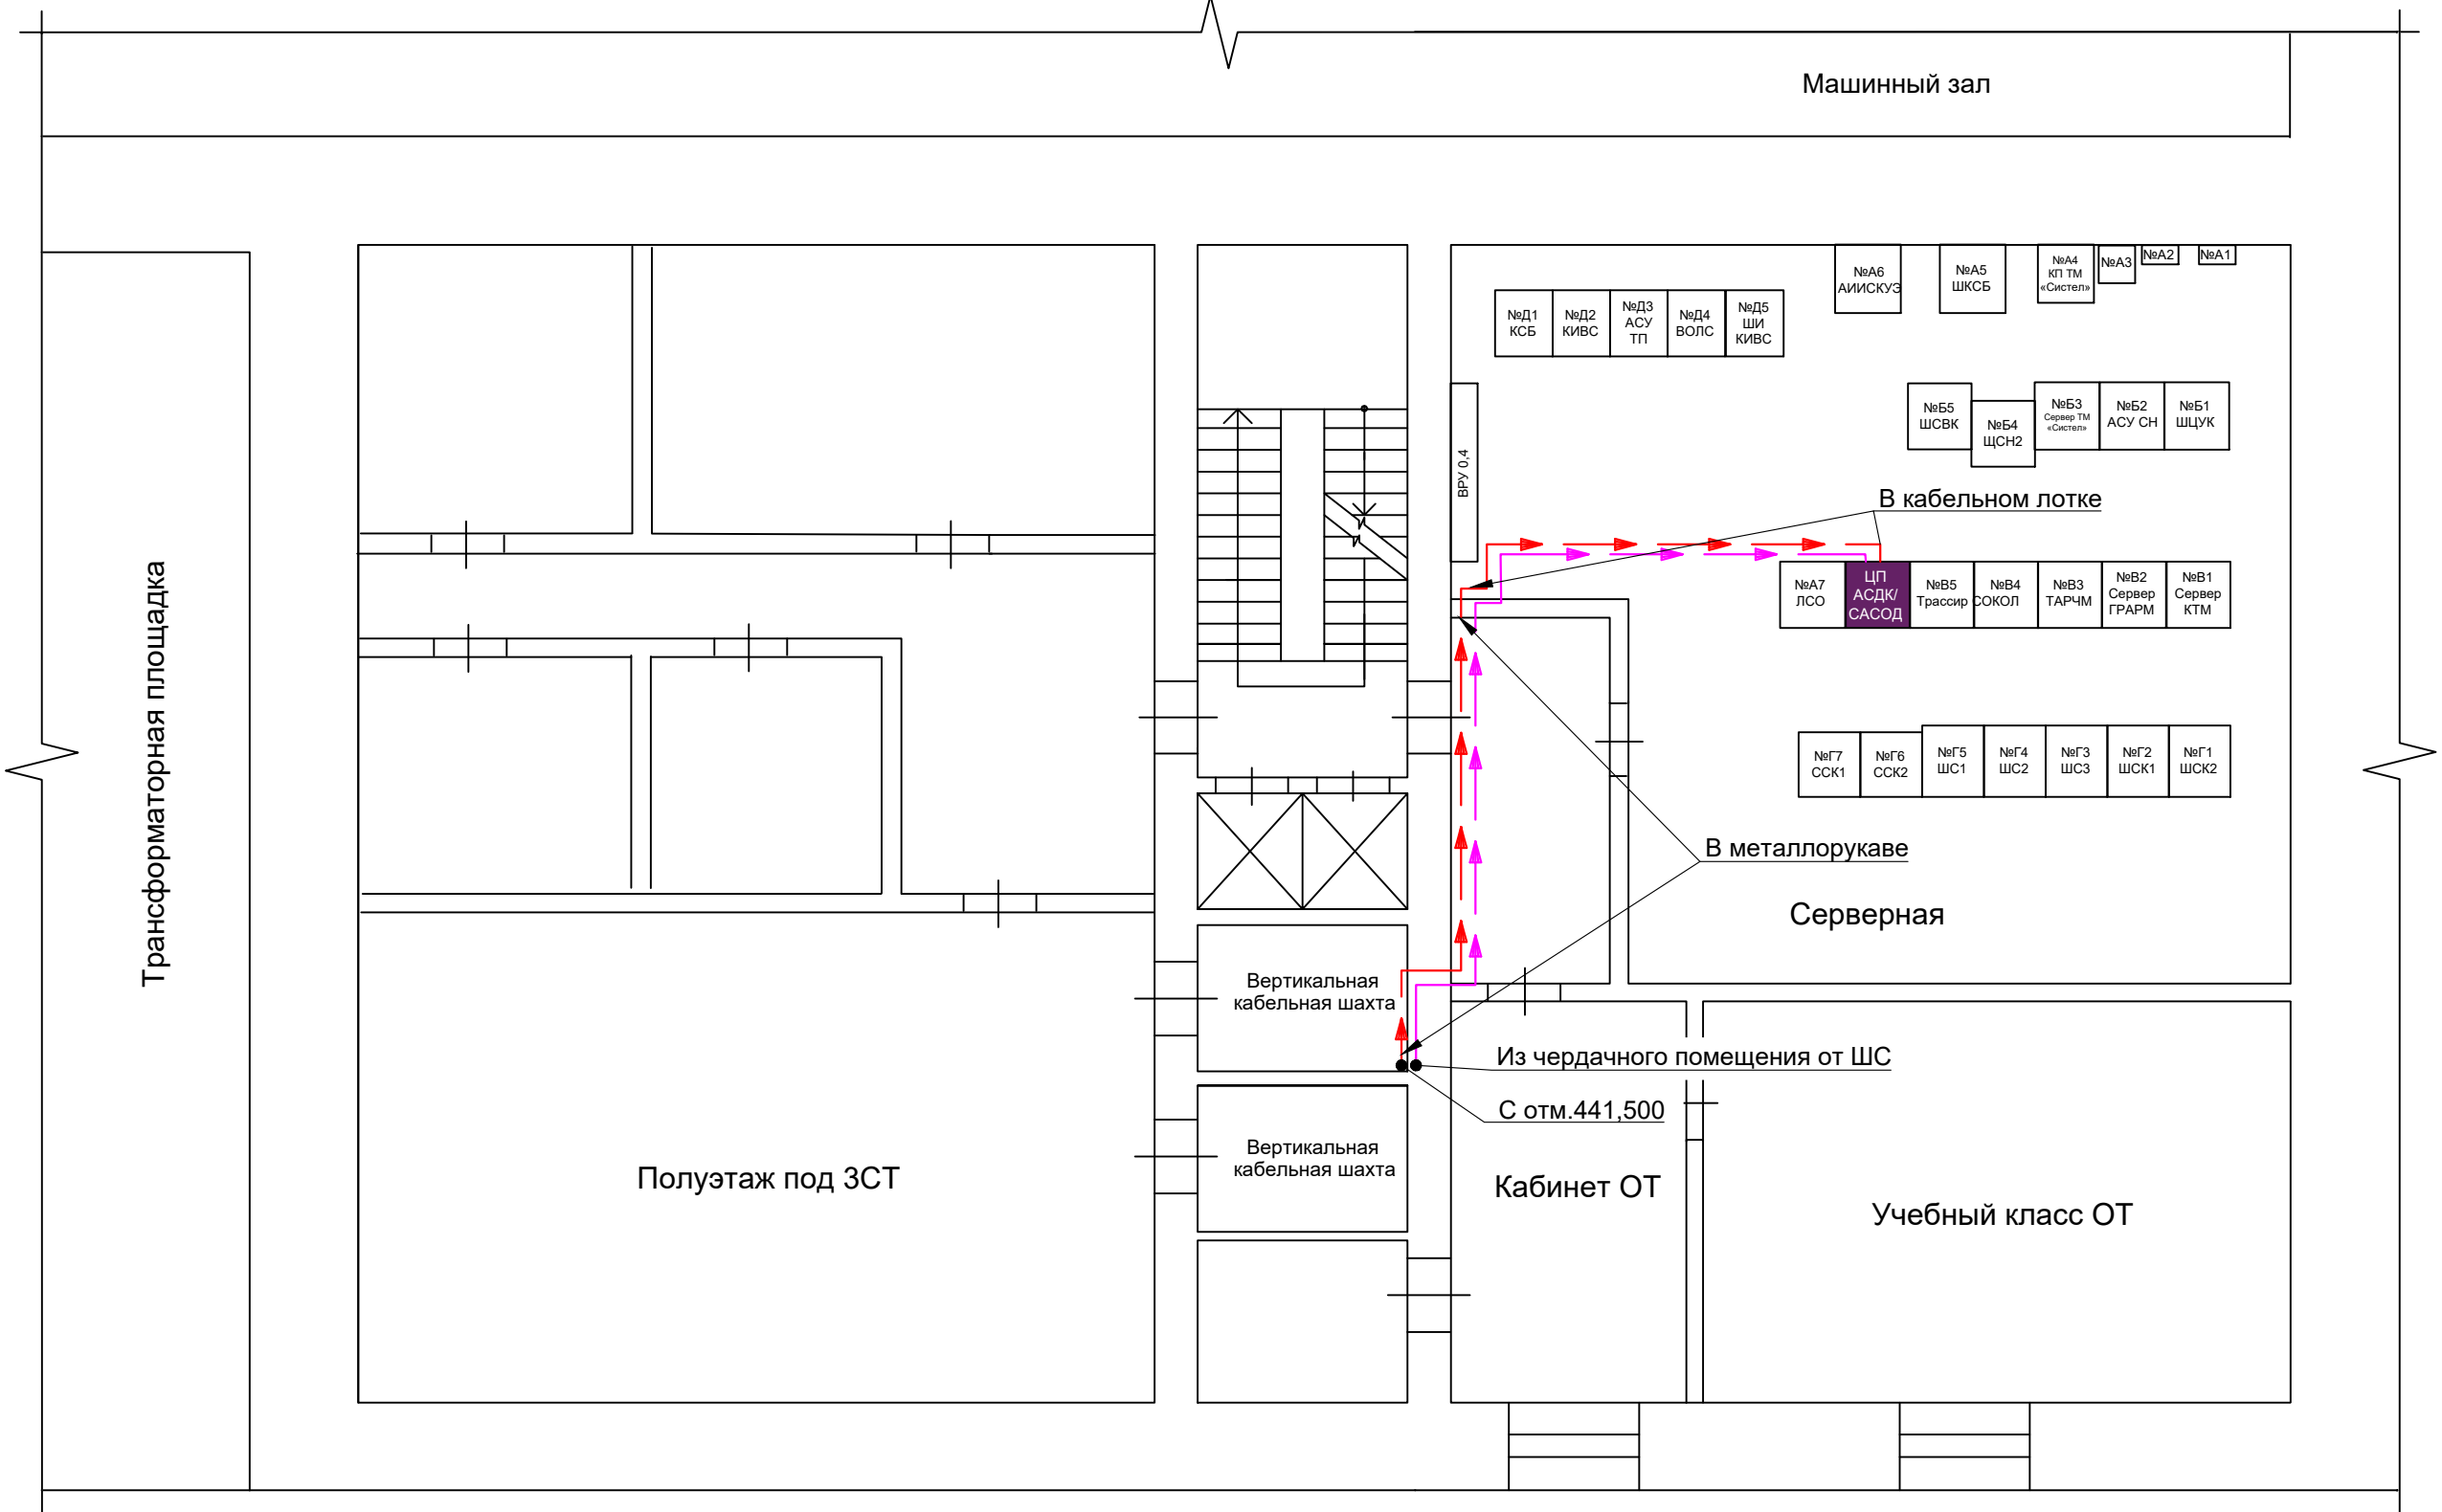

Условные обозначения

-  - Сервер ЦП АСДК
-  - кабель КИПвЭнг(А)-HF 4x2x0,78
-  - кабель волоконно-оптический одномодовый

Примечания

- Трассы кабеля и место установки ЦП АСДК могут быть уточнены по месту.
- Типовые схемы прокладки кабеля отражены на листе 14.

Согласовано					
Инв. № подл.	Подп. и дата	Взам. инв. №			

						10/2024-77824-РД/АСДК			
						Иркутская ГЭС			
Изм.	Кол. уч.	Лист	№ док.	Подп.	Дата	Автоматизация КИА ГТС. Инв. № 045328. Модернизация (2 этап)	Стадия	Лист	Листов
Разработал	Максимович В.А.						Р	14	
Проверил	Зарутин А.С.								
Н. контр.	Козлов Р.В.					Здание ГЭС. План серверной	ООО НПП "ГЕОС"		
ГИП	Козлов Р.В.								
							2025		