


Чердачный этаж здания главного входа план (1:100)

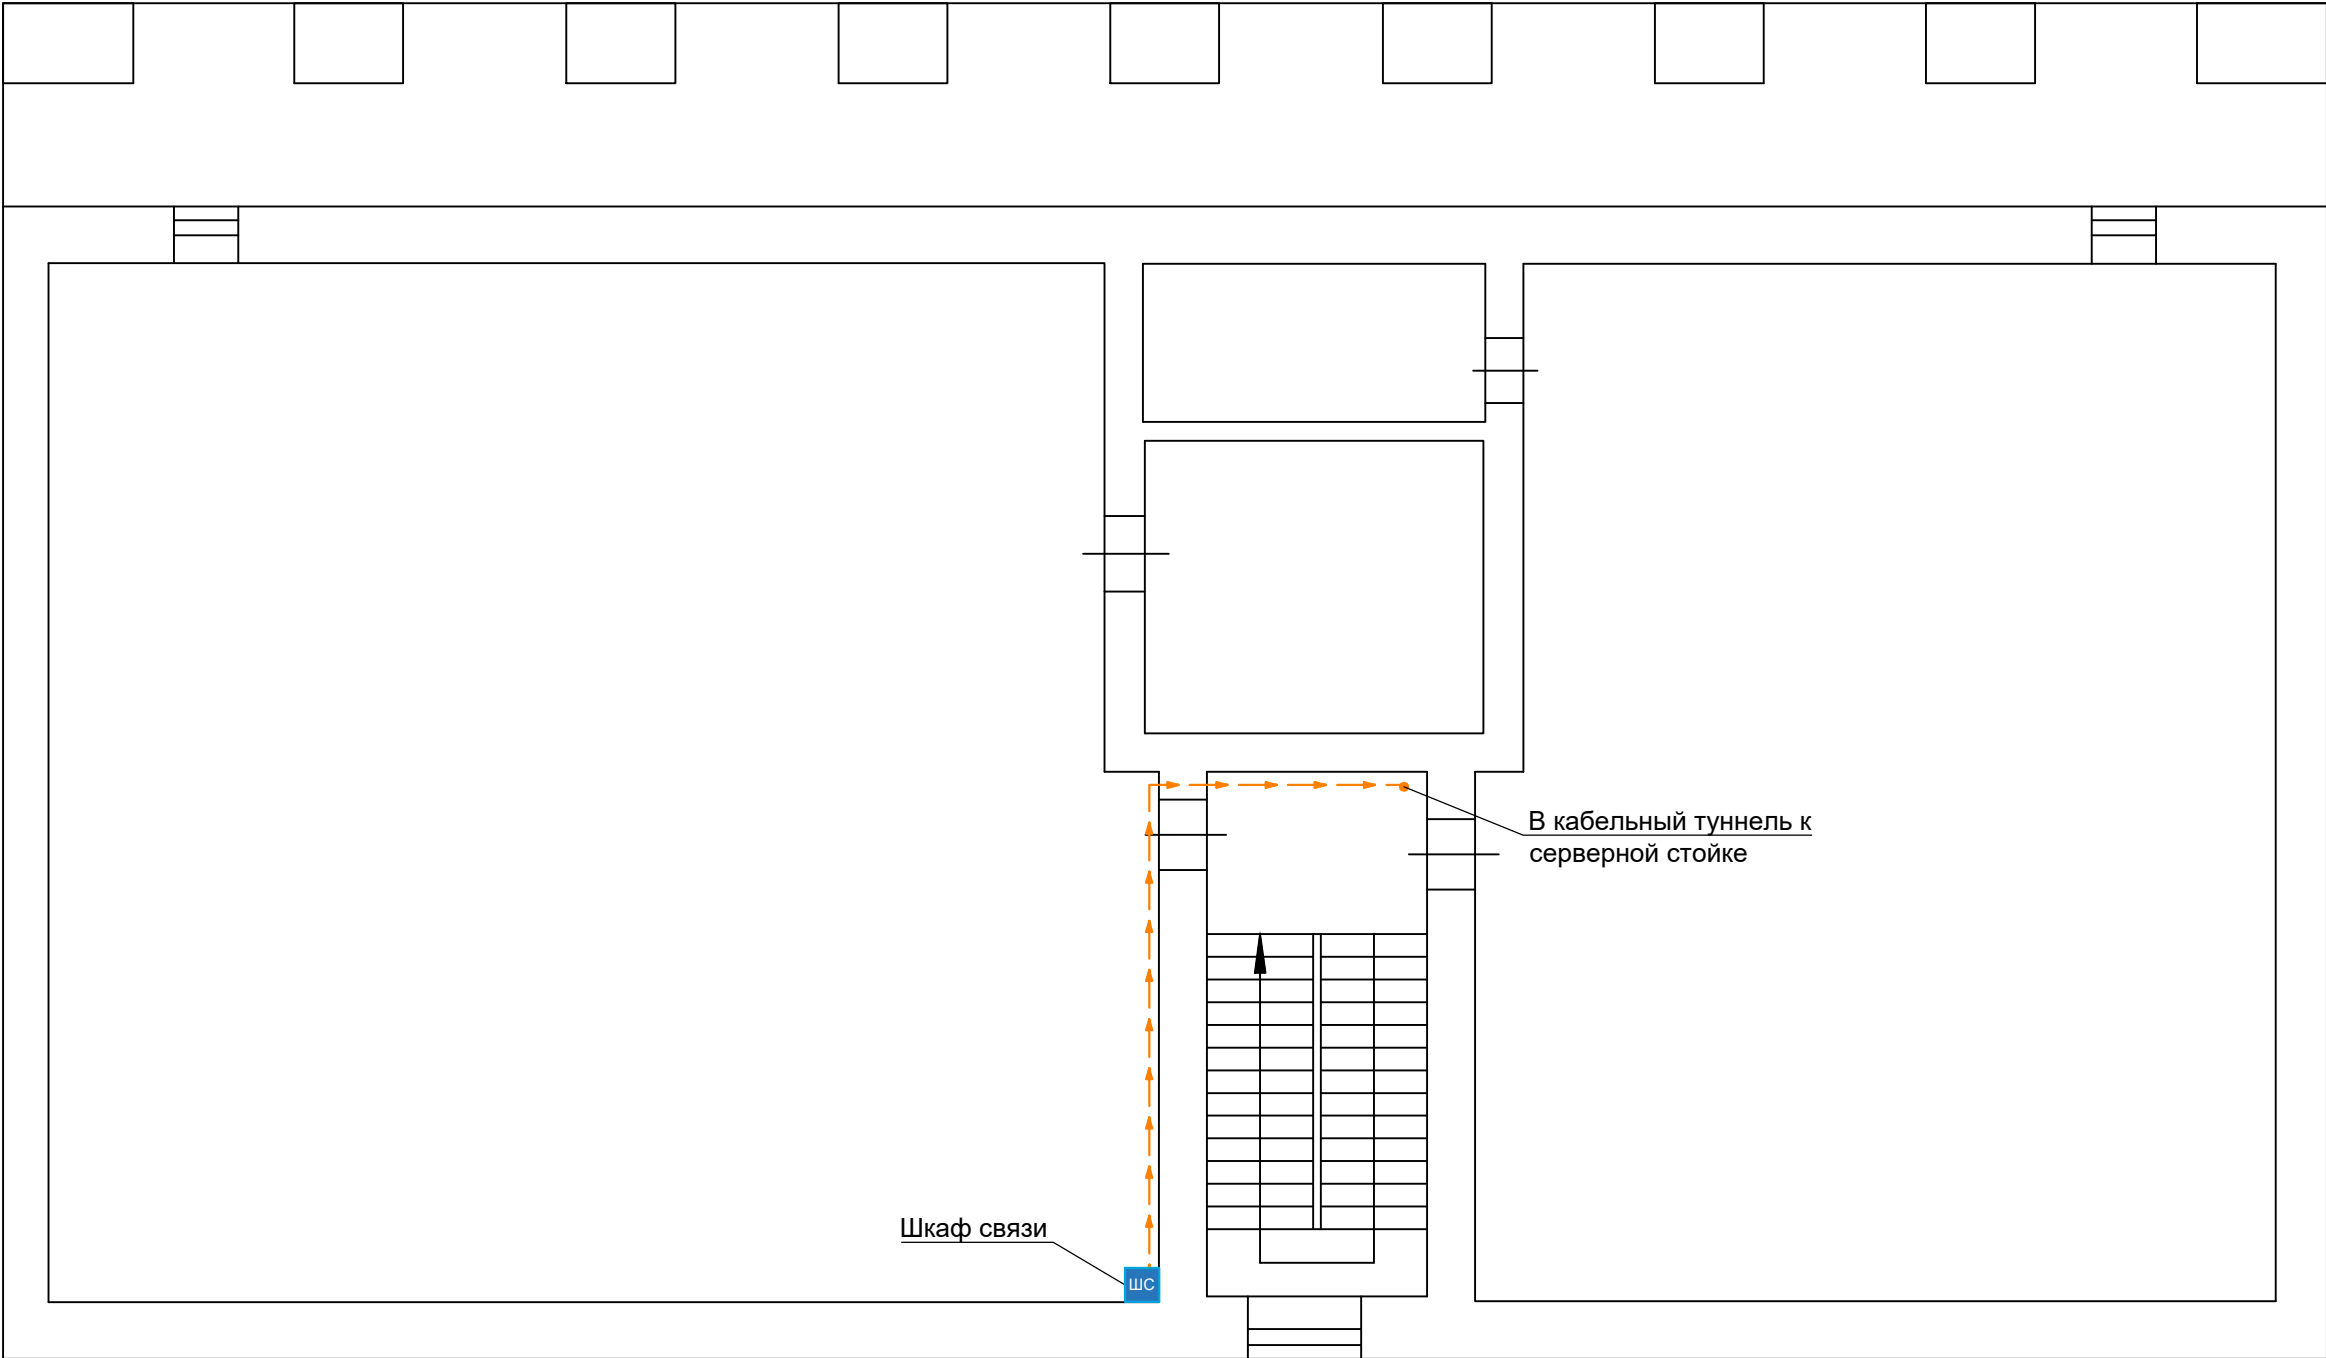

Согласовано		Взам. инв. №	Подп. и дата	Инв. № подл.

						10/2024-77824-РД/АСДК				
						Иркутская ГЭС				
Изм.	Кол. уч.	Лист	№ док.	Подп.	Дата					
Разработал	Максимович В.А.					Автоматизация КИА ГТС. Инв. № 045328.		Стадия	Лист	Листов
Проверил	Зарутин А.С.					Модернизация (2 этап). АСО КИА		Р	18	
Н. контр.	Козлов Р.В.					Чердачный этаж здания главного входа план. Электропитание		ООО НПП "ГЕОС"		
ГИП	Козлов Р.В.							2025		