


Инв. № подл.	Подп. и дата	Взам. инв. №	Согласовано		

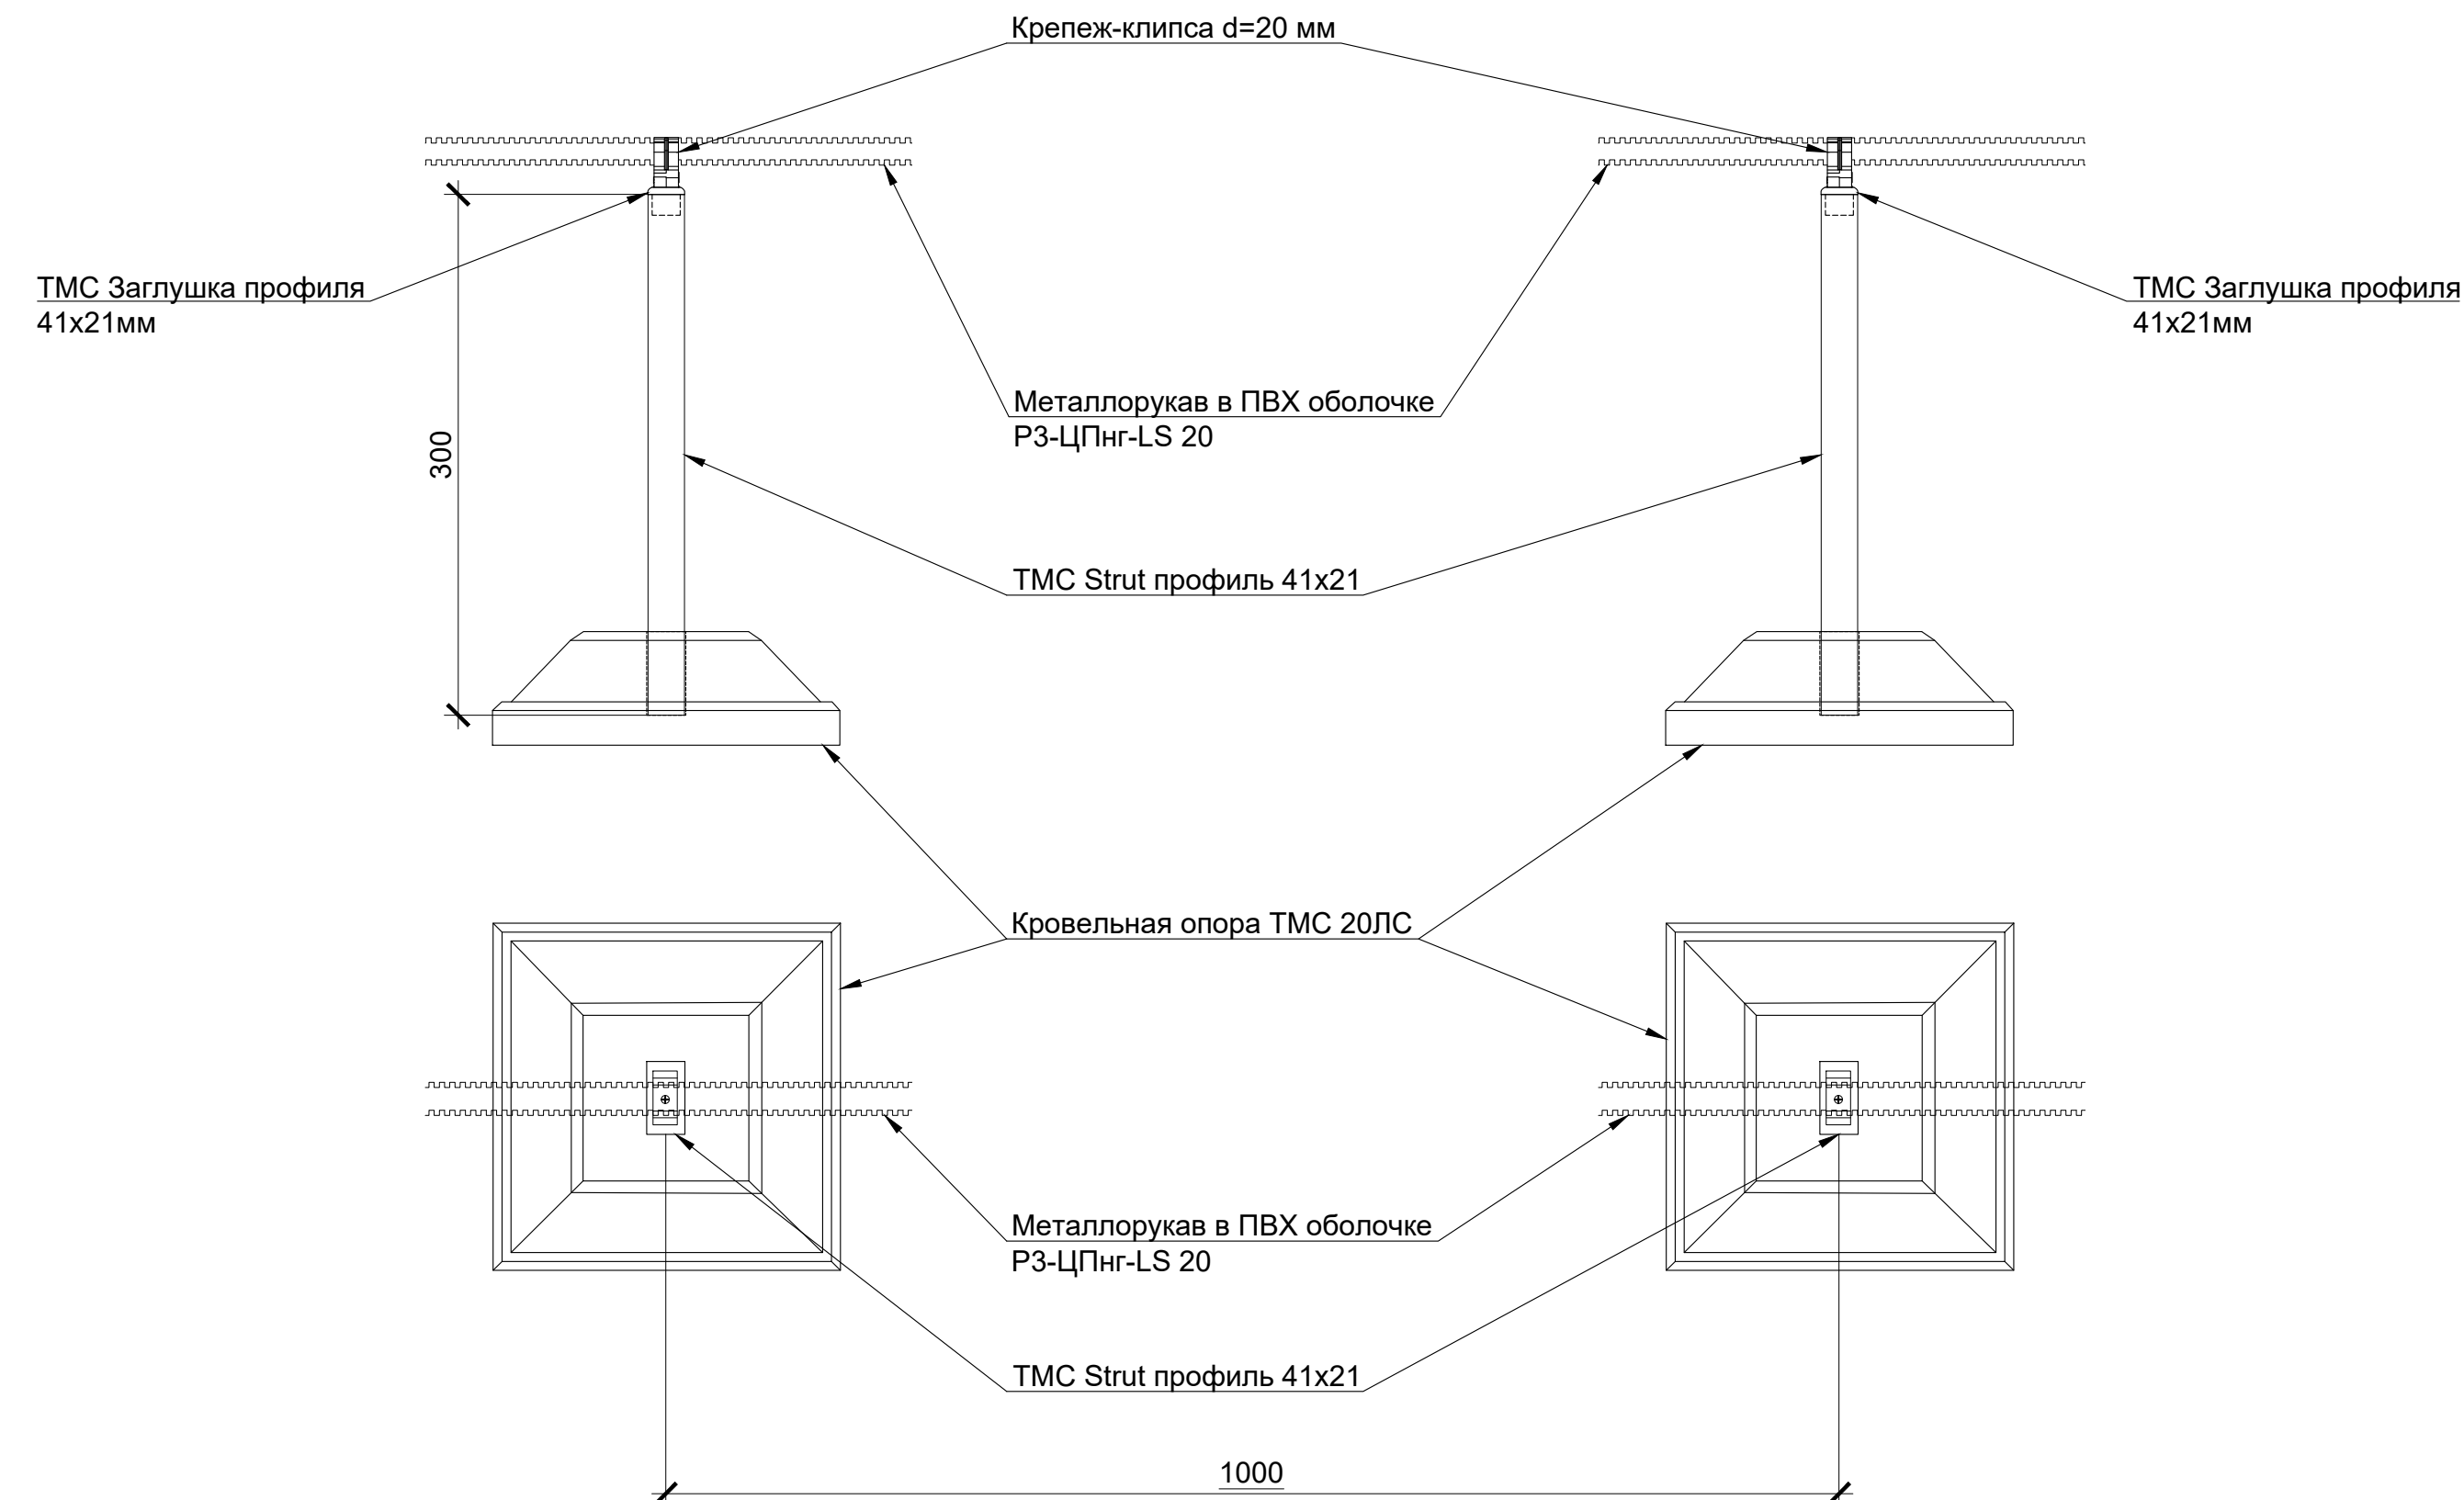

Примечания:

1. Трансировка кабеля и крепёж кабеля осуществляется по представленным схемам.
2. Все кабели укладываются в металлорукаве в ПВХ оболочке, либо в кабельном лотке.
3. Прокладка кабеля в металлорукаве по мягкой кровле здания главного входа выполняется с применением опор ТМС.
4. Высота установки кабельных лотков и прокладки металлорукава определяется по месту.
5. В случае необходимости, схема прокладки кабеля может быть изменена при согласовании с заказчиком.
6. Все размеры на чертеже даны в мм.

						10/2024-77824-РД/АСДК			
						Иркустская ГЭС			
Изм.	Кол. уч.	Лист	№ док.	Подп.	Дата	Автоматизация КИА ГТС. Инв. № 045328. Модернизация (2 этап). АСО КИА	Стадия	Лист	Листов
Разработал			Максимович В.А.				Р	19	
Проверил			Зарутин А.С.			Типовые схемы прокладки кабеля	ООО НПП "ГЕОС" 2025		
Н. контр.			Козлов Р.В						
ГИП			Козлов Р.В						