


План помещения маслобаков ПБ подпорной стенки

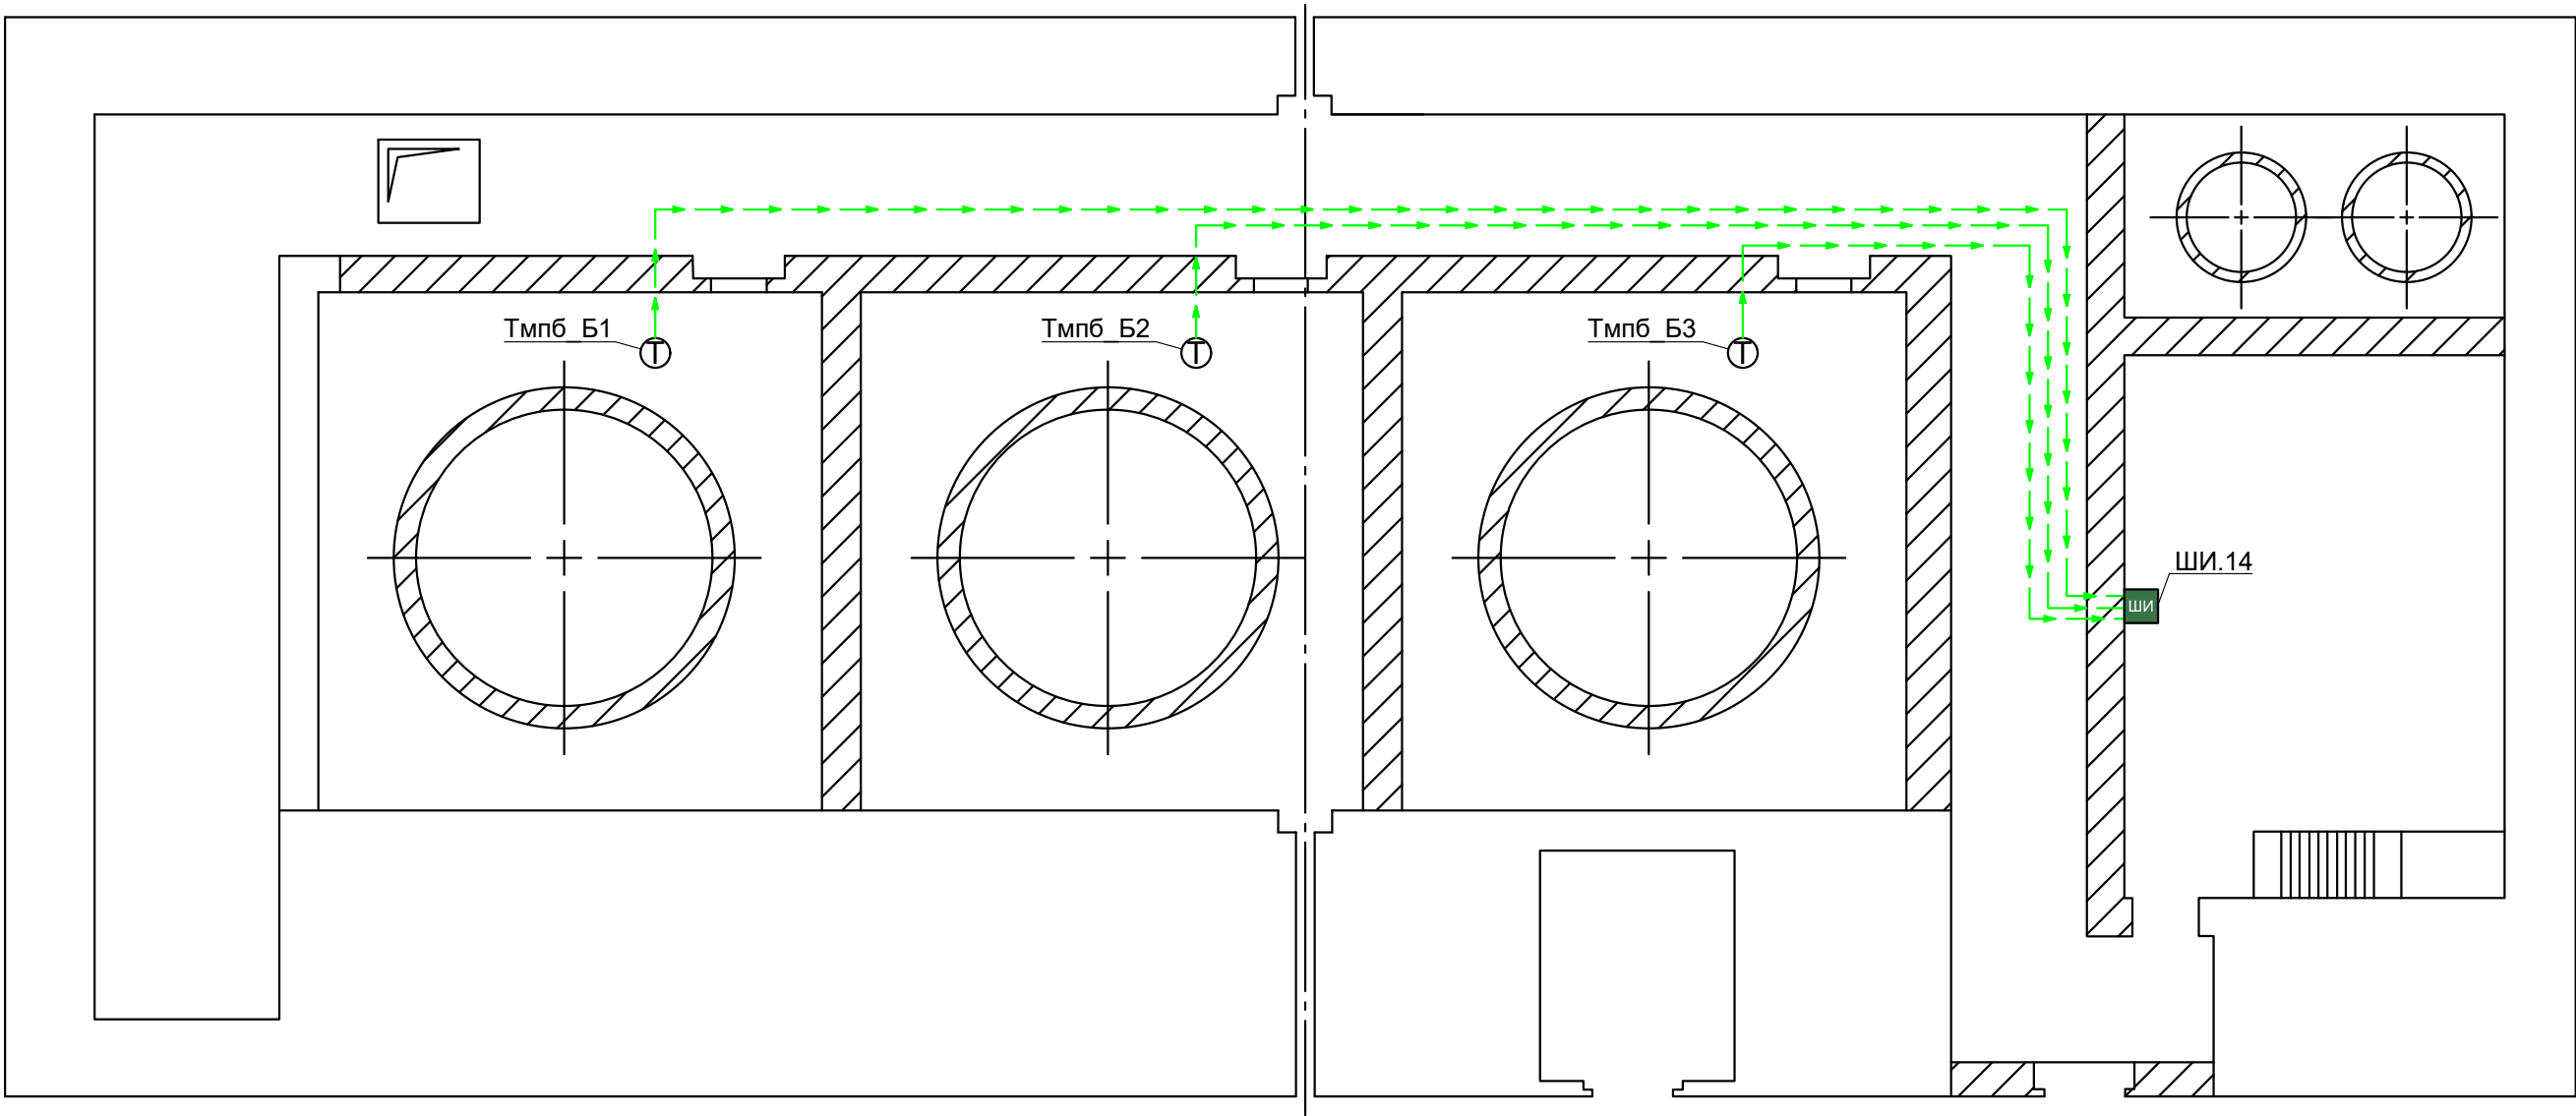

Согласовано					
Инв. № подл.	Подп. и дата	Взам. инв. №			

						10/2024-77824-РД/АСДК			
						Иркутская ГЭС			
Изм.	Кол. уч.	Лист	№ док.	Подп.	Дата	Автоматизация КИА ГТС. Инв. № 045328. Модернизация (2 этап). АСО КИА	Стадия	Лист	Листов
Разработал	Максимович В.А.						Р	9	
Проверил	Зарутин А.С.								
Н. контр.	Козлов Р.В.					План помещения маслобаков ПБ подпорной стенки	ООО НПП "ГЕОС"		
ГИП	Козлов Р.В.								
						2025			