


Шкаф связи (1:4)

Вид на монтажную панель

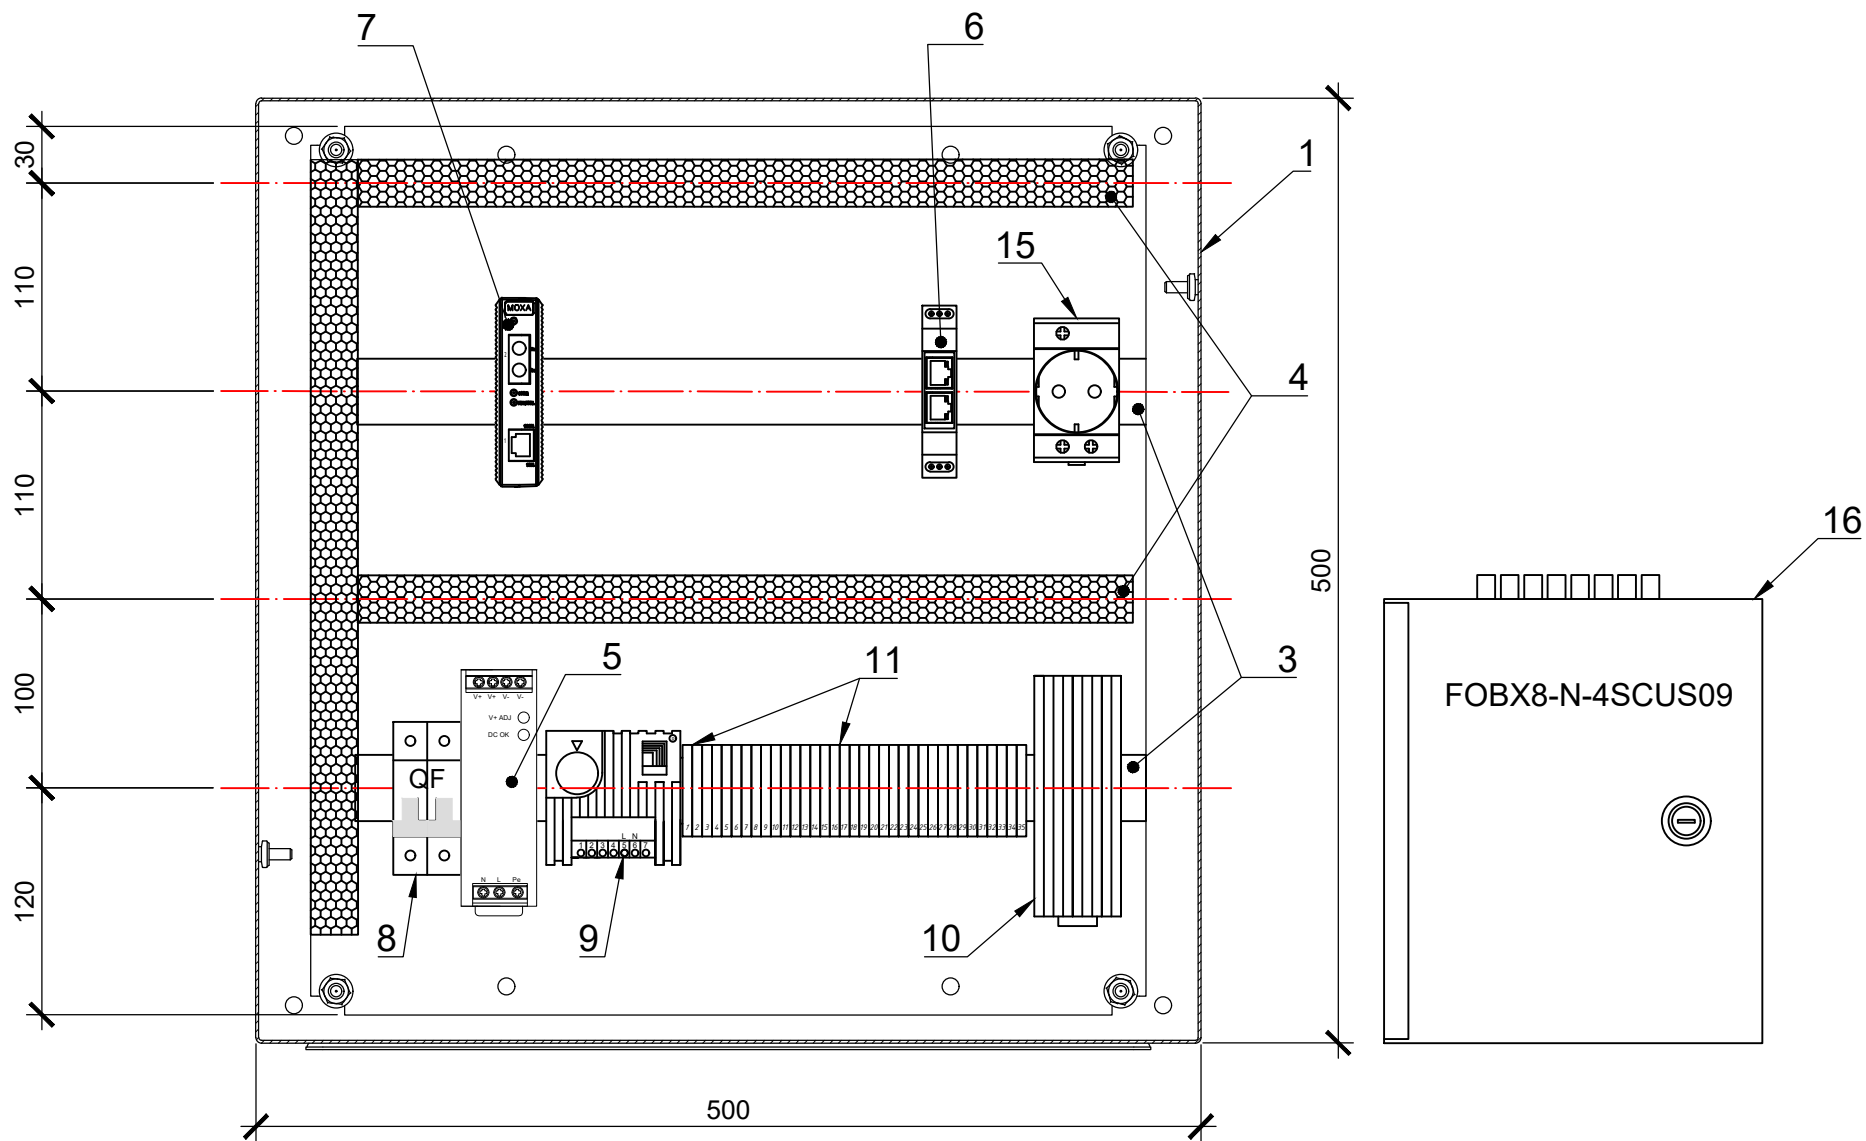

Вид снизу


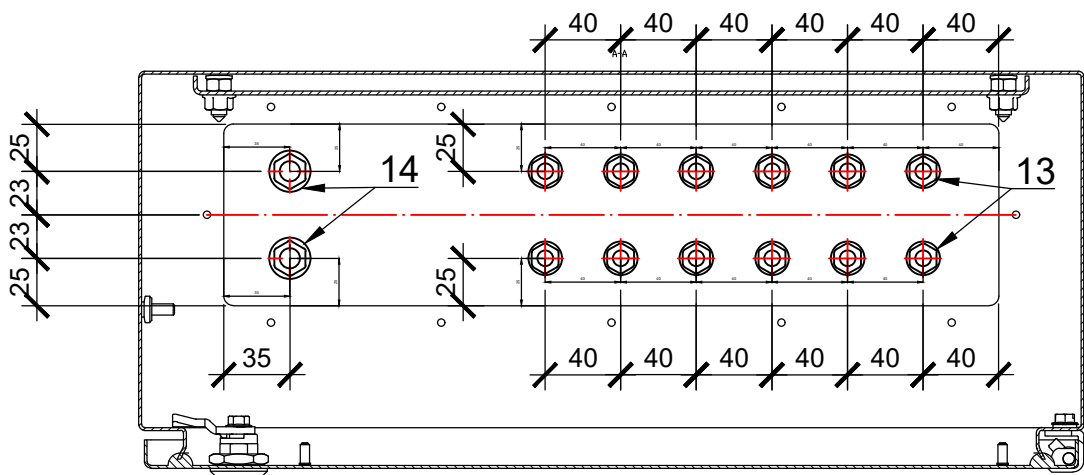


Схема электрических соединений

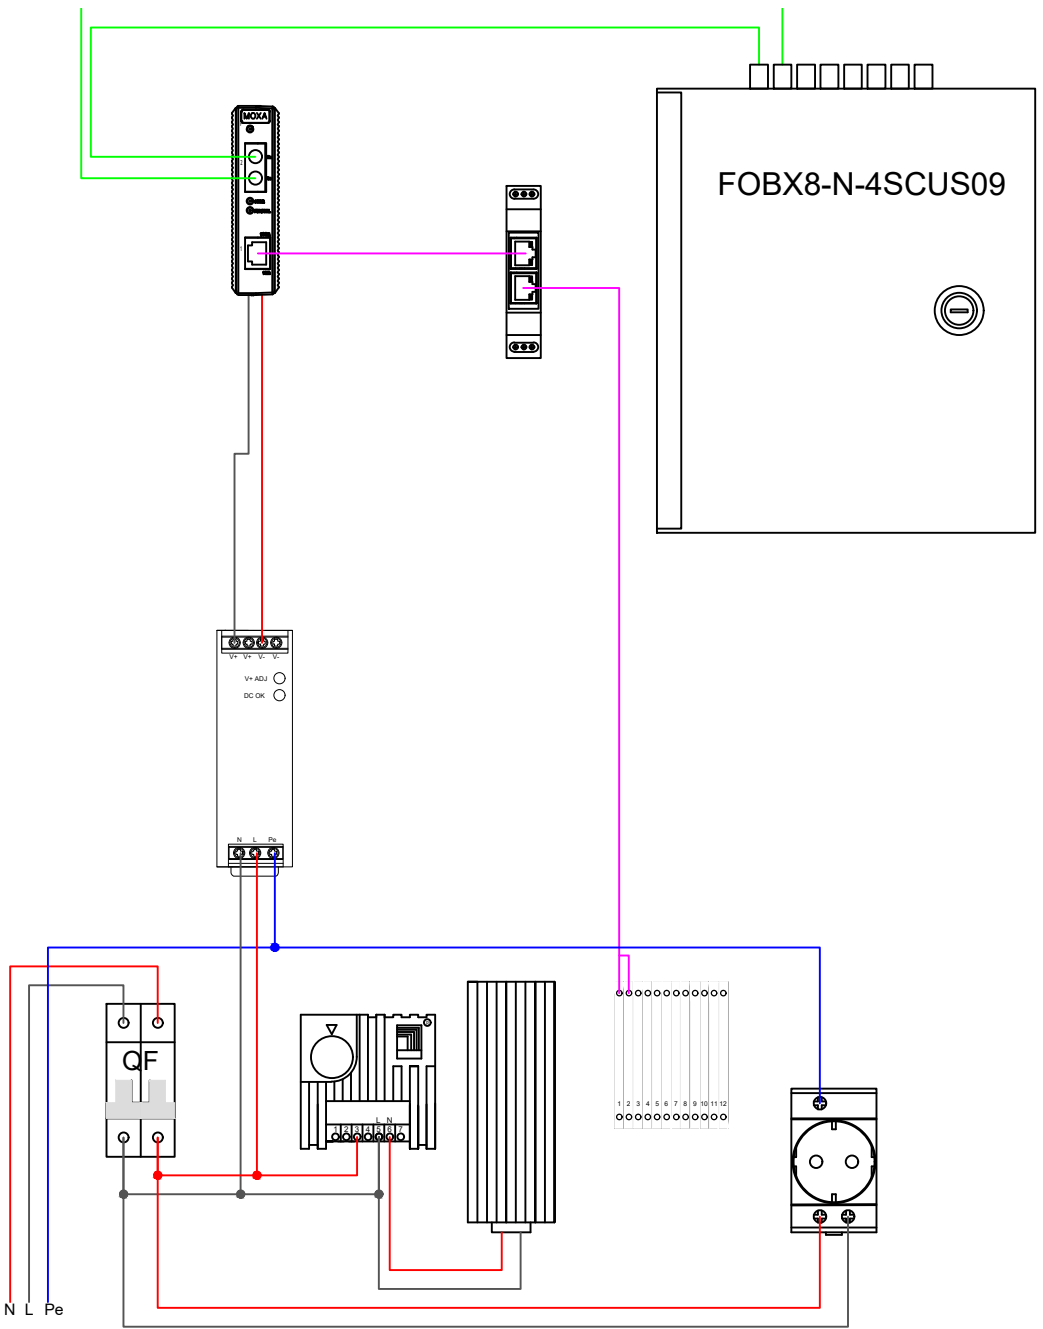

Примечание:
1. Данный чертеж относится к шкафу ШС.
2. Всего шкафов - 1 шт..

Согласовано		Взам. инв. №		Подп. и дата		Инв. № подл.	

						10/2024-77824-РД/АСДК.ШС				
						Иркутская ГЭС				
Изм.	Кол. уч.	Лист	№ док.	Подп.	Дата					
Разработал		Максимович В.А.				Шкаф связи		Стадия	Лист	Листов
Проверил		Зарутин А.С.						Р	1	2
						Общий вид. Схема электрических соединений.		ООО НПП "ГЕОС" 2025		
Н. контр.		Козлов Р.В.								
ГИП		Козлов Р.В.								

