


Вид спереди

(1:10)

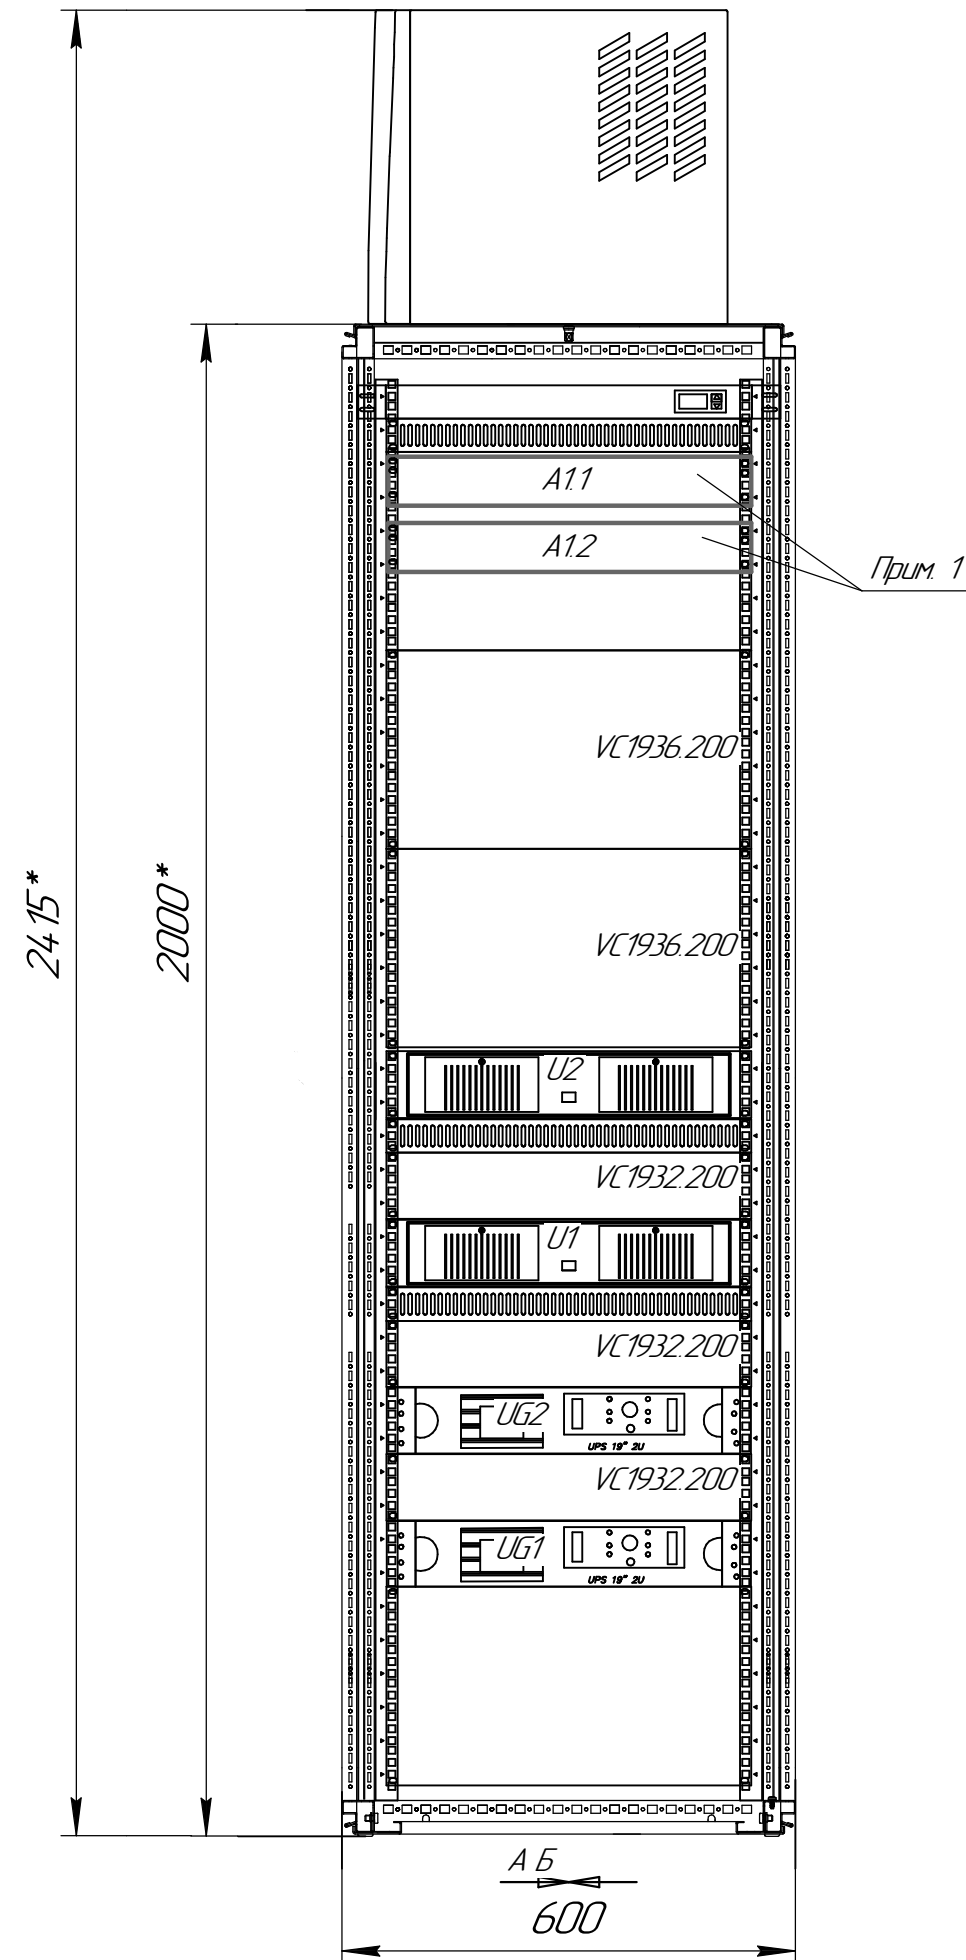

Спецификация				
№ поз.	Поз. обозн.	Наименование	Кол.	Примечание
ГРАРМ АРМ				
1	A11, A12	Сервер времени ССВ-1Г	2	шт.
2	KL7	Реле промежуточное PLC-BSC =24В	1	шт.
3		Клемма проходная 4 кв. мм 4-х проводная, DS2.5-QU	2	шт.
4		Сегмент концевой, D-DS2.5-QU	1	шт.
5		ПуГВ 1x1,5 мм ²	10	м

Примечание:

Чертеж выполнен на основании документа "Шкаф АРМ. Чертеж общего вида" 23584.736.42 5220.859.В0.01. На чертеже приведены указания по модернизации шкафа ГРАРМ АРМ. Рассматривать вместе с документами "Схема электрическая принципиальная модернизация ШГРАРМ-1, ШГРАРМ-2" РО2.2022.00.100.33.1, "Схема электрическая принципиальная Модернизация Терминалов АРЧМ-1, АРЧМ-2" РО2.2022.00.100.33.2

- 1 В шкаф АРМ ГРАРМ установить серверы времени А11, А12 (поз. 1);
- 2 Монтаж клемм и реле выполнить проводами ПуГВ 1x1,5 (поз. 5).
- 3 *Размеры для справок.

Согласовано

Изм. № подл.	Подп. и дата	Взам. инв. №
	12.22	


РО2.2022.00.100.СА.2					
Филиал ООО «ЕвроСибЭнерго-Гидрогенерация» – Усть-Илимская ГЭС Групповой регулятор активной и реактивной мощности (ГРАРМ) Инв. № УИГ_004.71122.					
Изм.	Колуч.	Лист	№ док.	Подп.	Дата
Разраб.	Медведева	1	12.22	Медведева	12.22
Пров.	Брилевский	1	12.22	Брилевский	12.22
Т.контр.					
И.контр.	Брилевский	1	12.22	Брилевский	12.22
Утв.	Войтенко	1	12.22	Войтенко	12.22
Модернизация ГРАРМ и Терминала АРЧМ Усть-Илимской ГЭС для реализации функций взаимодействия с СДПМ					
Модернизация шкафа ГРАРМ АРМ Чертеж установки оборудования в шкафы ГРАРМ АРМ					
			Стадия	Лист	Листов
			Р	1	3
ООО "Ракурс-инжиниринг"					

Инд. № подл.	Подп. и дата	Взам. инв. №

2415*


2000*

Вид сзади
(1:10)

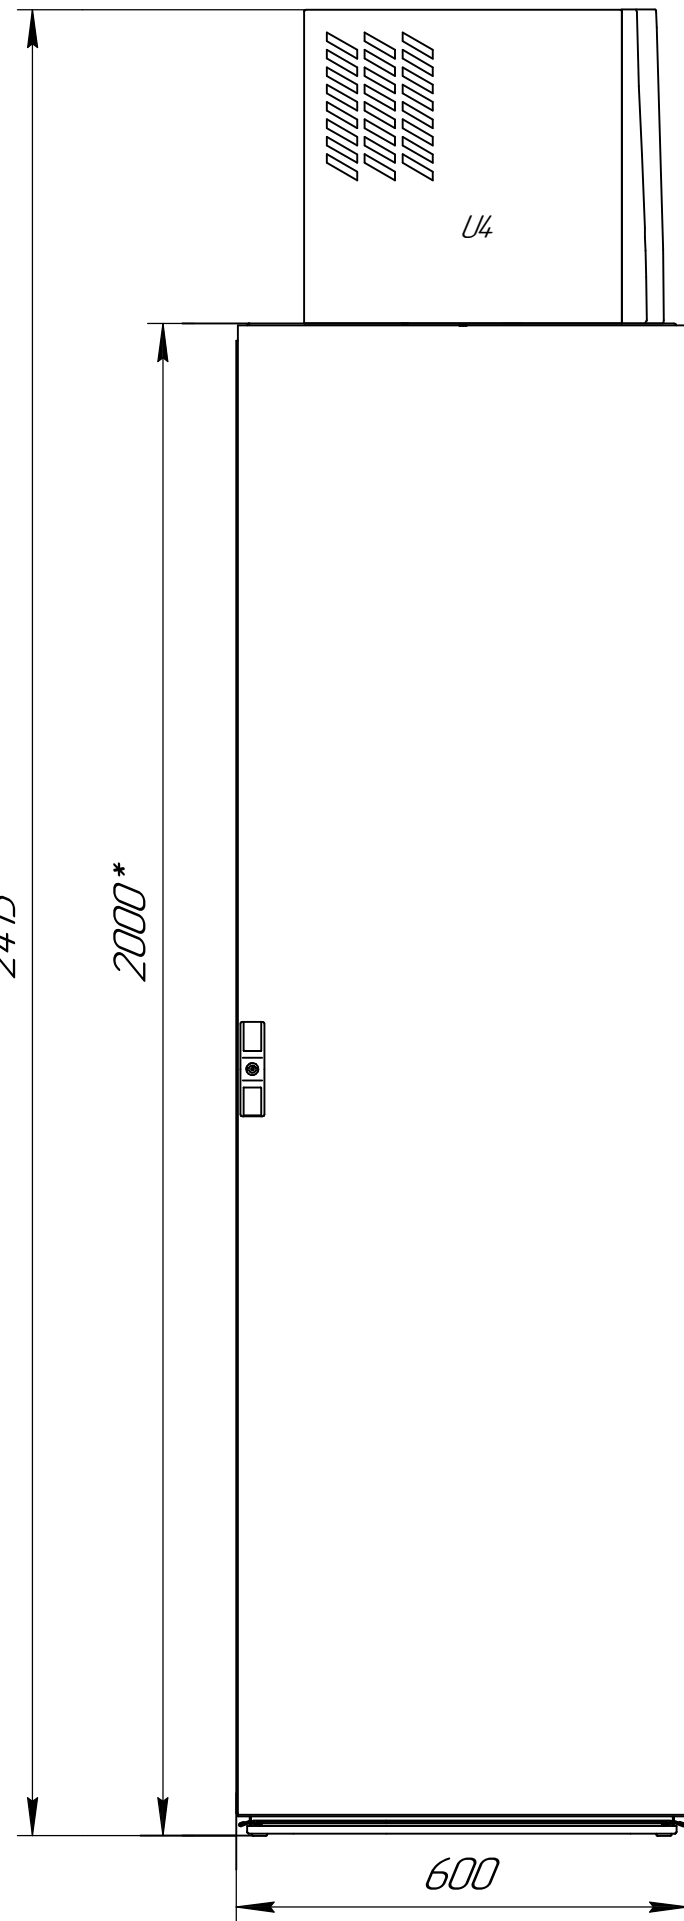

600

Вид сзади**
(1:10)

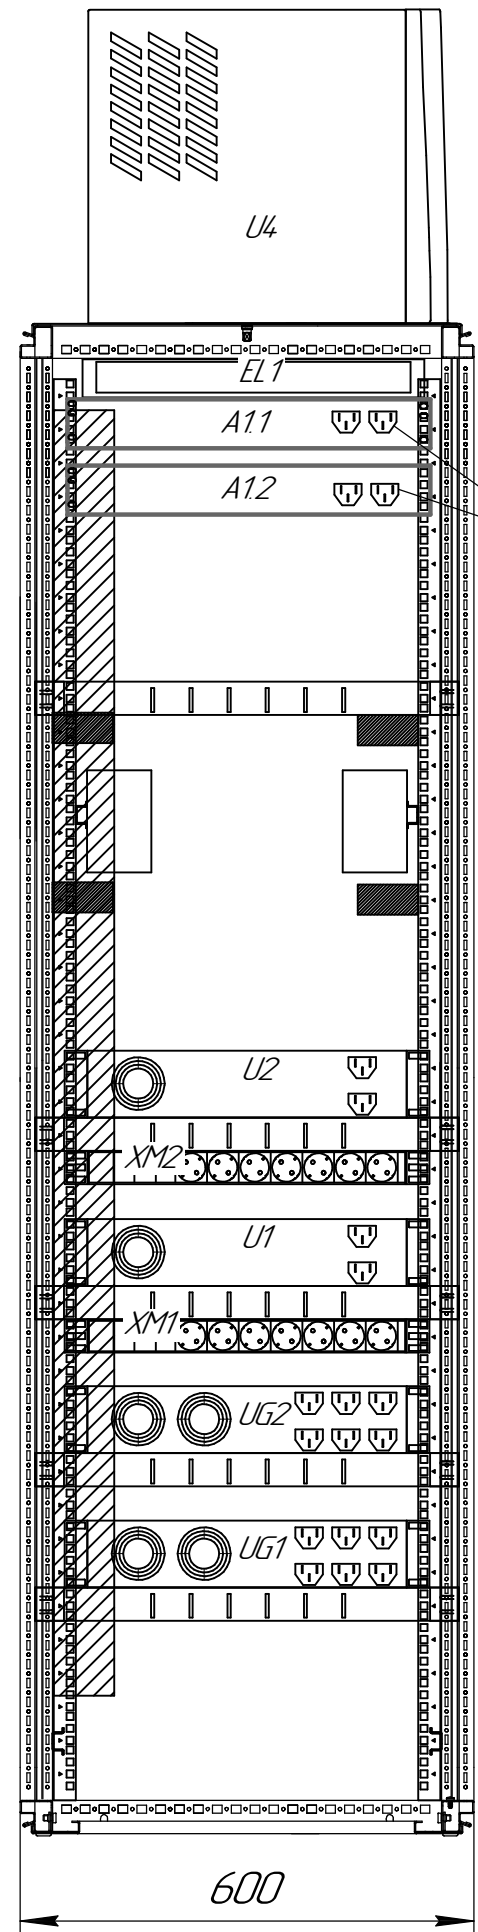

600


Прим. 1

Примечание:
 1 Залитать серверы времени A11, A12 от сервисных розеток XS1, XS2 (ГРАМ АРМ-1) и XS1, XS2 (ГРАМ АРМ-2);
 2 *Размеры для справок;
 3 ** Вид со снятой дверью.

Изм.	Кол.уч.	Лист	№ док.	Подп.	Дата

PO2.2022.00.100.СА.2

Изм. № подл.	Подп. и дата	Взам. инв. №

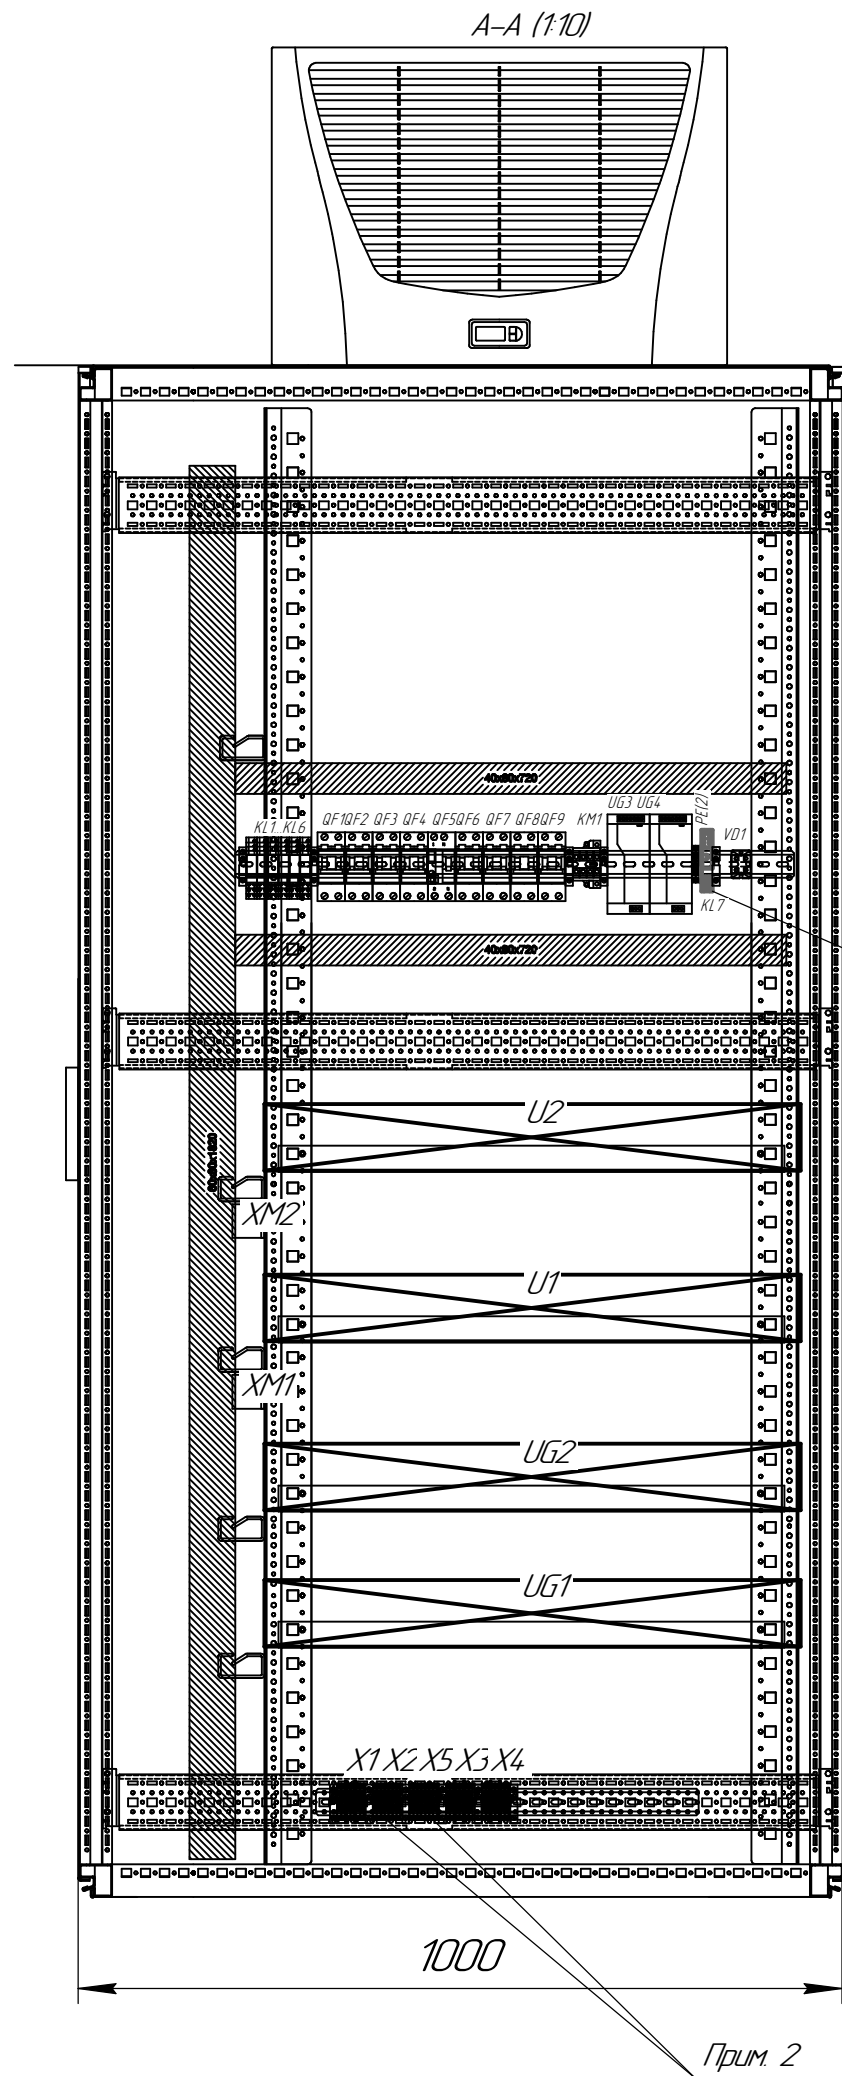


Прим. 1

2000*

Прим. 2

Б-Б (1:10)

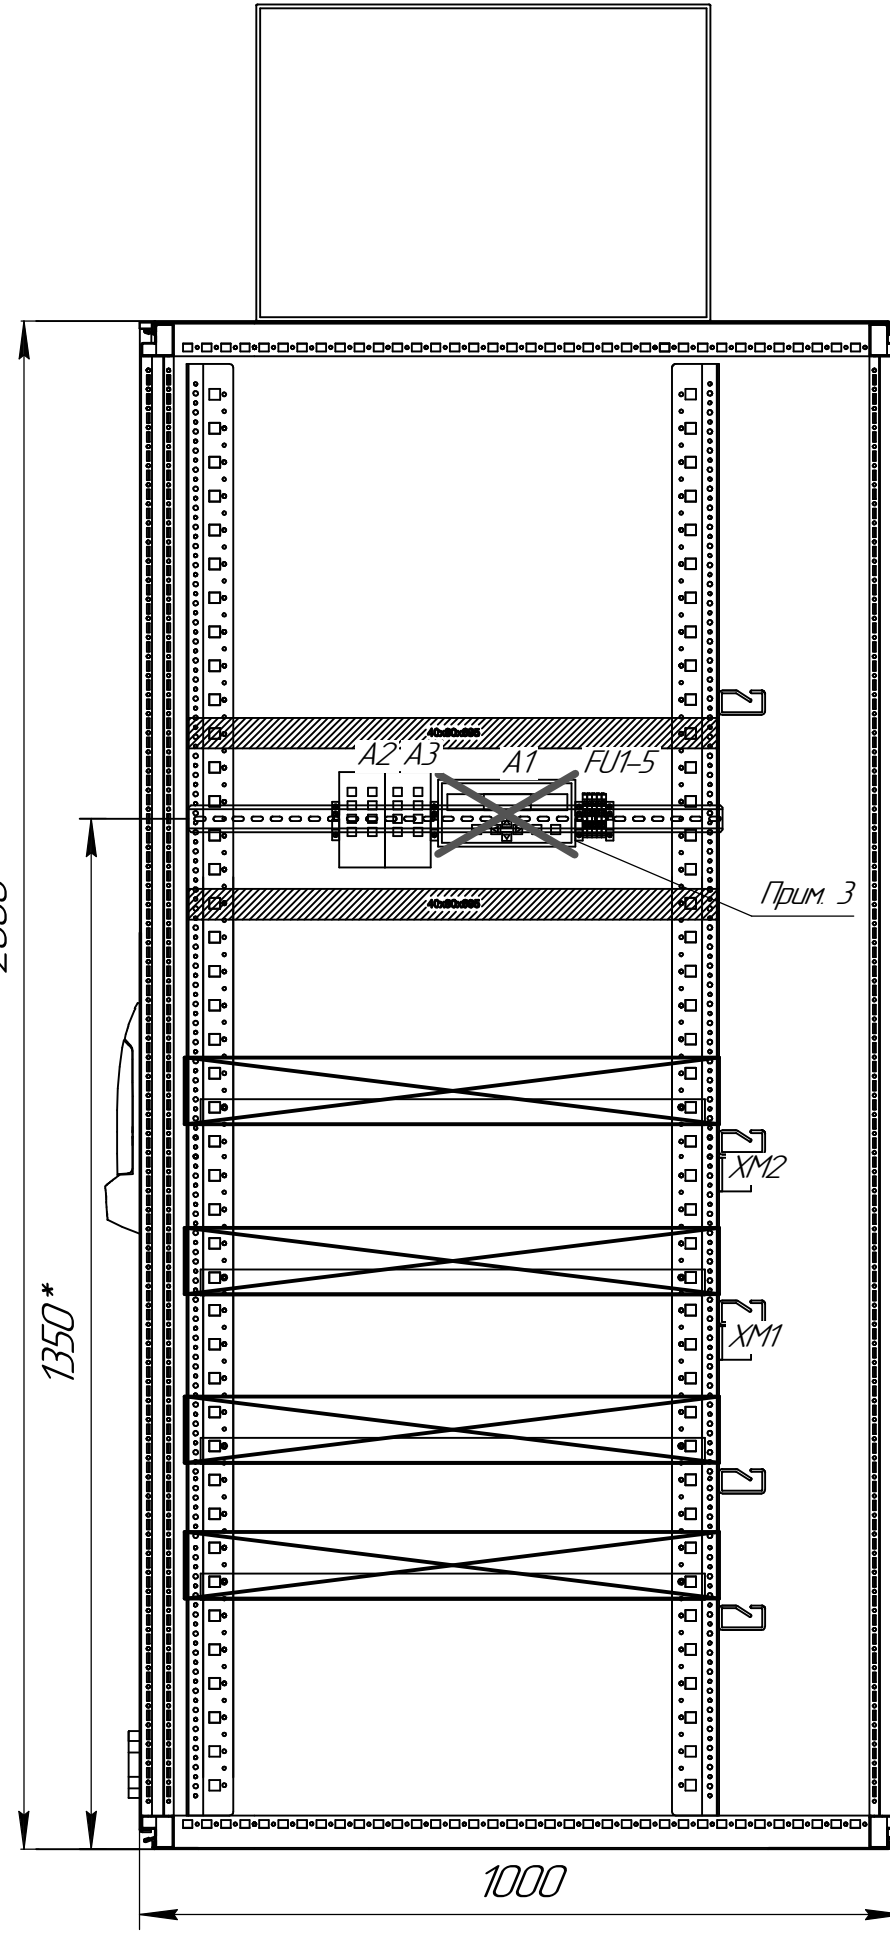

Прим. 3

1350*

1000

Примечание:
 1 Установить реле KL-7 (поз. 2);
 2 Установить по 1 клемме в клеммники X2 и X5 (поз. 3);
 3 Демонтировать.

*Размеры для справок.

Изм.	Колуч.	Лист	№ док.	Подп.	Дата

PO2.2022.00.100.CA.2