
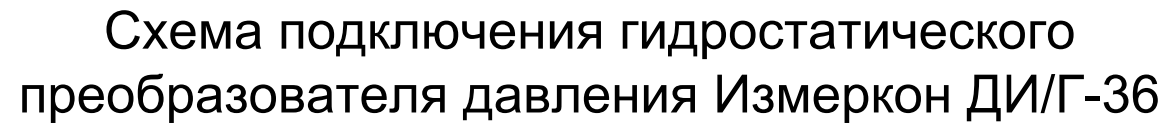
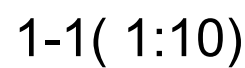


Спецификация

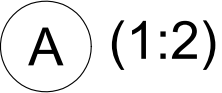


Указания по установке

1. Данная конструкция мерного водослива устанавливается на: ШКЛ-4Вк_В, ШКЛ-4Вкр_Во.
2. Мерный водослив состоит из крепежной рамы и стенки водослива.
3. Стенка водослива изготавливается из металлического листа толщиной 10 мм. Кромка выреза затачивается под углом 45° с внешней стороны водослива, при этом края выреза должны быть не толще 2 мм.
4. Сварочные работы должны выполняться в соответствии с ГОСТ 14771-76.
5. Крепежная рама представляет собой зажимную конструкцию, которая состоит из равнополочных уголков 50х5.
6. Позиции 2 и 3 свариваются между собой и поставляются на место монтажа в собранном виде.
5. Перед монтажом створ установки мерного водослива осушается и очищается от наносов.
6. При установке водослива должна быть исключена фильтрация воды под водосливом и в обход его путем нанесения битумной мастики на основание и использования герметика при сборке мерного водослива.
7. По месту монтажа выполняется сверление 36 шпуров диаметром 10 мм и глубиной 120 мм.
8. Водослив устанавливается строго вертикально и перпендикулярно к потоку с помощью клиновых анкеров 10х150, фаска среза должна быть обращена в сторону падения струи.
9. По контуру прилегания стенки мерного водослива к бетону устанавливается П-образный уплотнитель.

						14-2025-ГТС/АСДК.АМВ2			
						Братская ГЭС			
Изм.	Кол. уч.	Лист	№ док.	Подп.	Дата	Конструкция автоматизированного мерного водослива. Тип 2	Стадия	Лист	Листов
Разработал		Максимович В.А.					Р	1	5
Проверил		Зарутин А.С.							
Н. контр.		Козлов Р.В.				Монтажный чертеж	ООО НПП "ГЕОС"		
ГИП		Козлов Р.В.							
							2025		

Инв. № подл.	Подп. и дата	Взам. инв. №	Согласовано

Деталь. Позиция 1 (1:2)

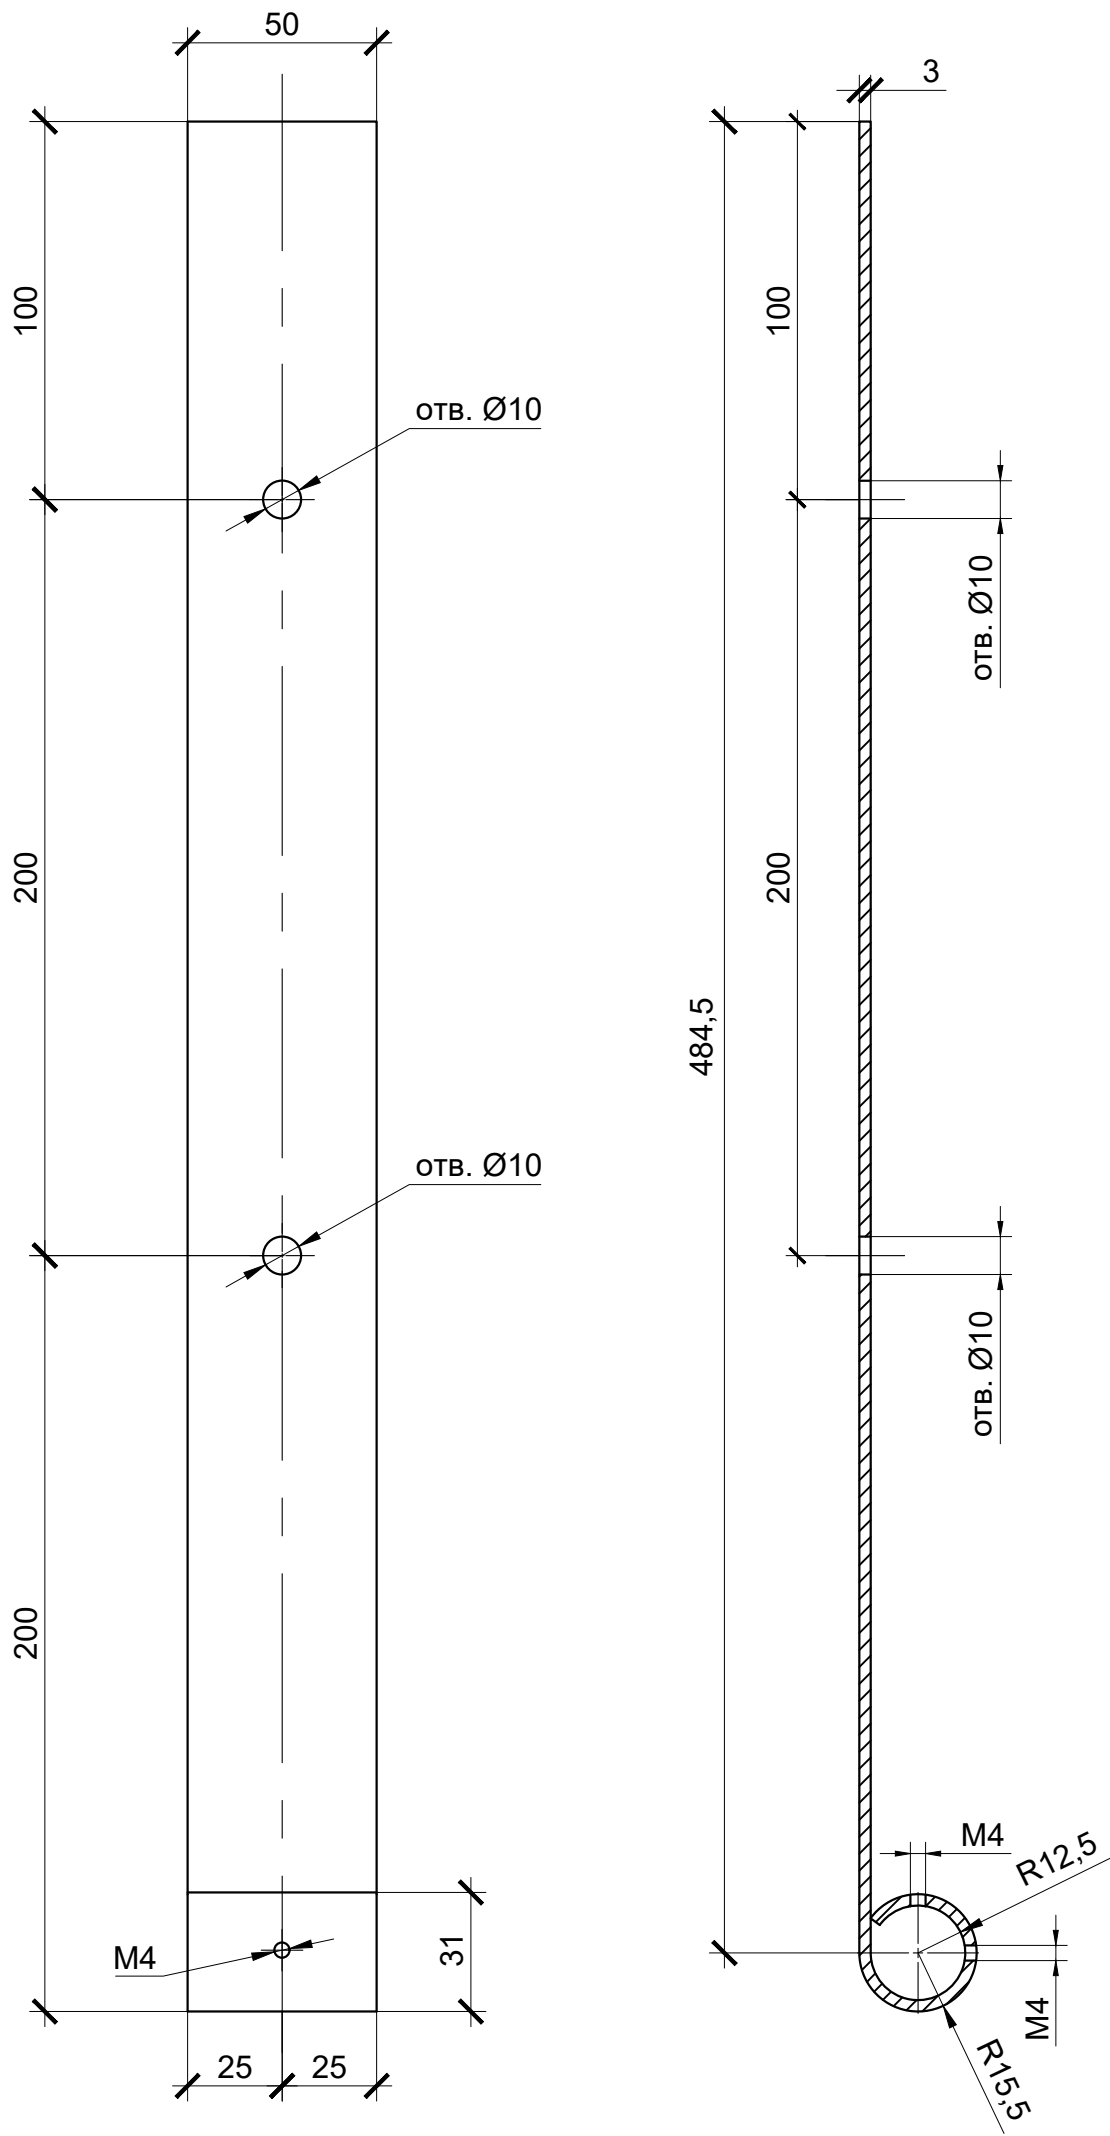

Спецификация

Поз.	Обозначение	Наименование	Кол.	Масса ед., кг	Приме- чание
		Лист 3х50х600 ГОСТ 19903-2015 08Х18Н10 ГОСТ 5632-2014	1	0,71	


Примечания:

- Общие допуски по ГОСТ 30893.1-2002 (m).
- Острые кромки притупить.
- Размеры на чертеже приведены в миллиметрах.


						14-2025-ГТС/АСДК.АМВ1				
						Братская ГЭС				
Изм.	Кол. уч.	Лист	№ док.	Подп.	Дата	Конструкция автоматизированного мерного водослива. Тип 1		Стадия	Лист	Листов
Разработал	Максимович В.А.				Р			2		
Проверил	Зарутин А.С.									
						Деталь. Позиция 1		ООО НПП "ГЕОС"		
Н. контр.	Козлов Р.В.				2025					
ГИП	Козлов Р.В.									

Деталь. Позиция 2 (1:2)

2-2

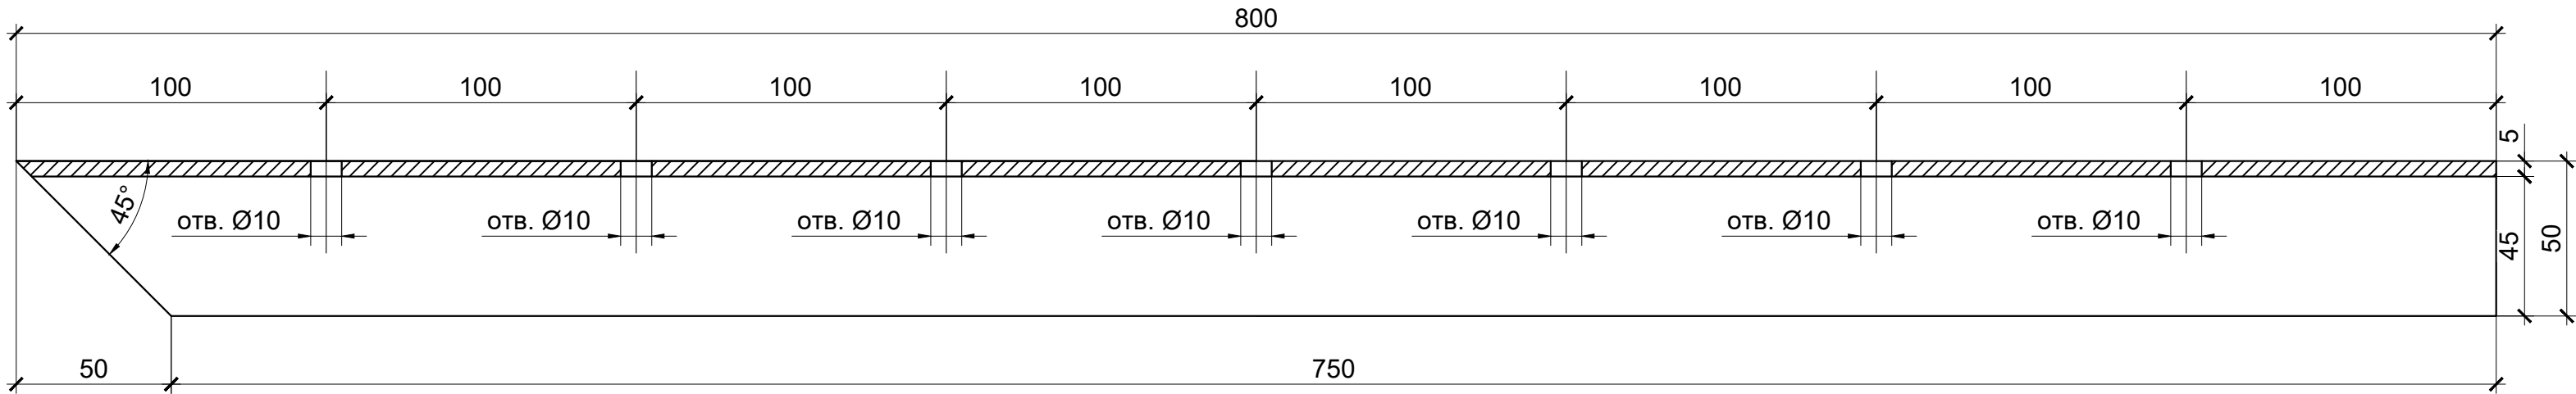

Вид А

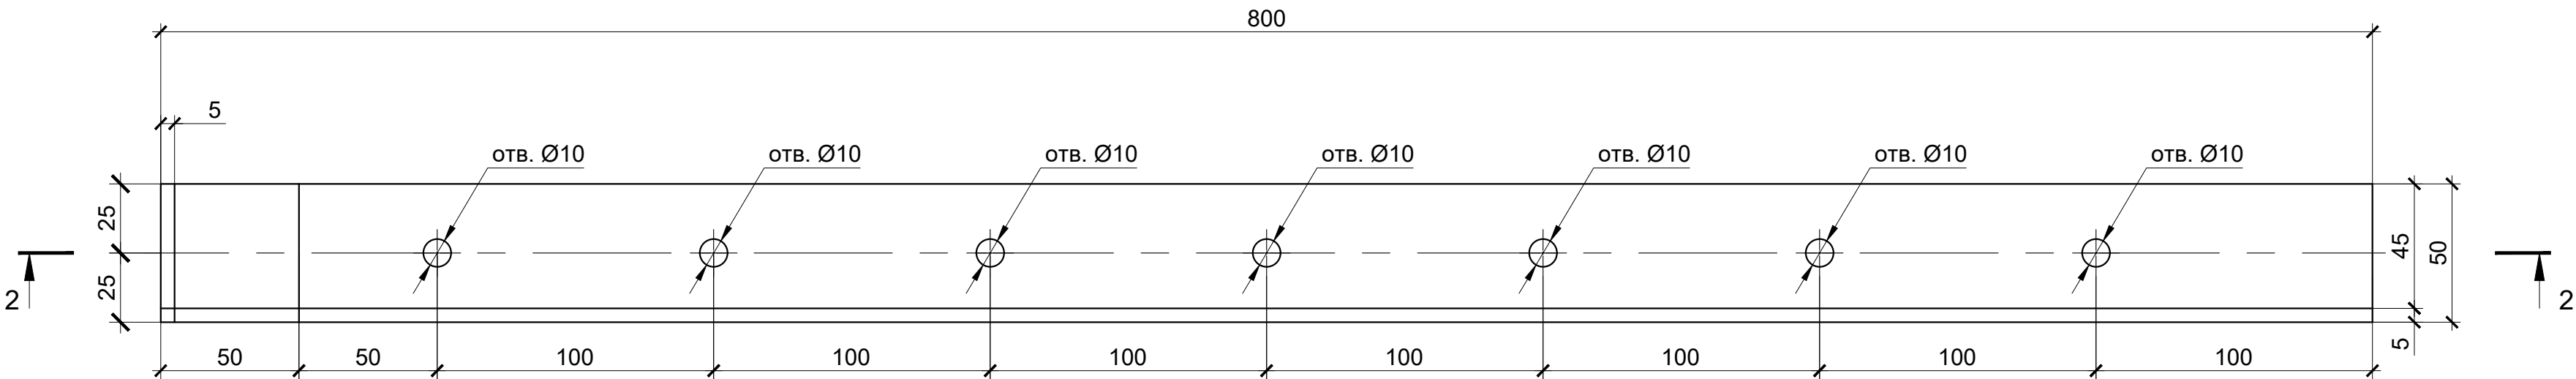

Спецификация


Поз.	Обозначение	Наименование	Кол.	Масса ед., кг	Приме- чание
		Уголок 50x50x5, l=800 ГОСТ 8509-93 08X18N10 ГОСТ 5632-2014	1	2,98	

Примечания:

- Общие допуски по ГОСТ 30893.1-2002 (m).
- Острые кромки притупить.
- Размеры на чертеже приведены в миллиметрах.

						14-2025-ГТС/АСДК.АМВ2						
						Братская ГЭС						
Изм.	Кол. уч.	Лист	№ док.	Подп.	Дата	Конструкция автоматизированного мерного водослива. Тип 2			Стадия	Лист	Листов	
Разработал	Максимович В.А.								Р	3		
Проверил	Зарутин А.С.					Деталь. Позиция 2			ООО НПП "ГЕОС"			
Н. контр.	Козлов Р.В.								2025			
ГИП	Козлов Р.В.											

Деталь. Позиция 3 (1:4)

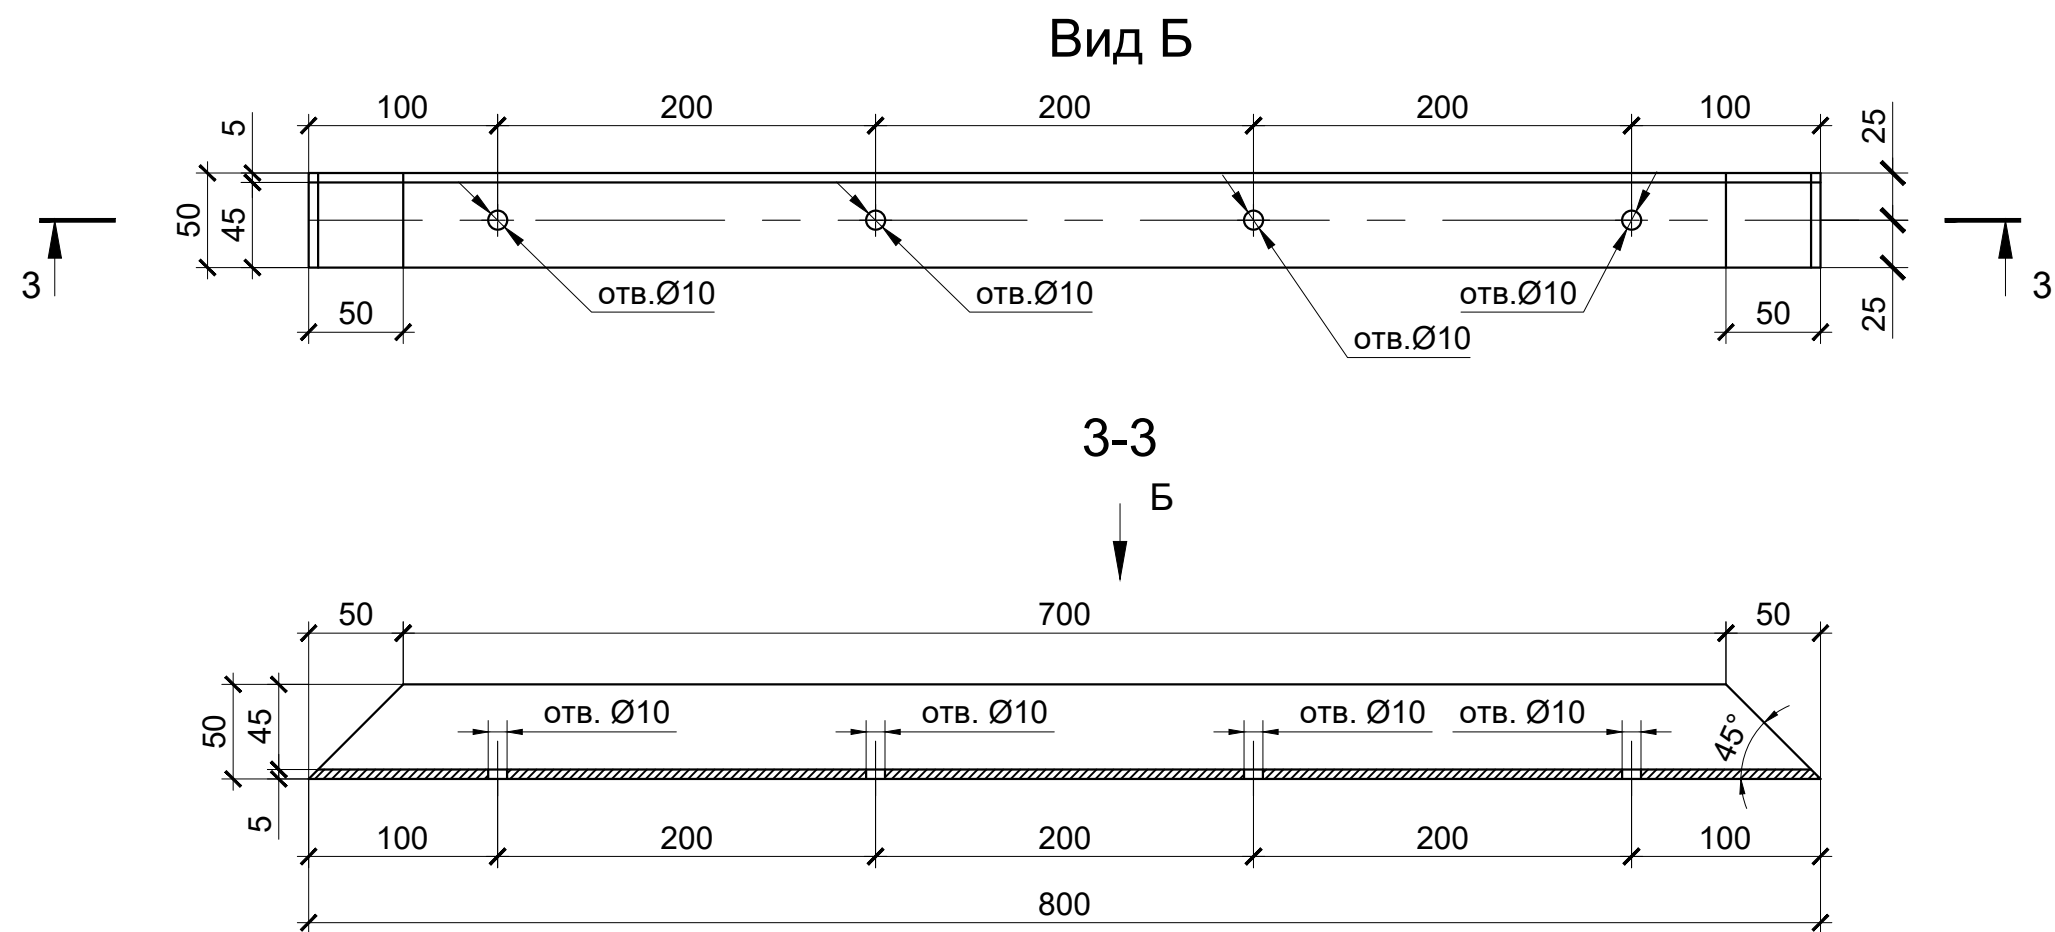

Спецификация


Поз.	Обозначение	Наименование	Кол.	Масса ед., кг	Приме- чание
		Уголок $\frac{50 \times 50 \times 5, l=800}{08X18H10}$ ГОСТ 8509-93 ГОСТ 5632-2014	1	2,98	

Примечания:

- Общие допуски по ГОСТ 30893.1-2002 (m).
- Острые кромки притупить.
- Размеры на чертеже приведены в миллиметрах.

						14-2025-ГТС/АСДК.АМВ2				
						Братская ГЭС				
Изм.	Кол. уч.	Лист	№ док.	Подп.	Дата					
Разработал	Максимович В.А.					Конструкция автоматизированного мерного водослива. Тип 2		Стадия	Лист	Листов
Проверил	Зарутин А.С.							Р	4	
						Деталь. Позиция 3		ООО НПП "ГЕОС" 2025		
Н. контр.	Козлов Р.В.									
ГИП	Козлов Р.В.									

Деталь. Позиция 4 (1:4)

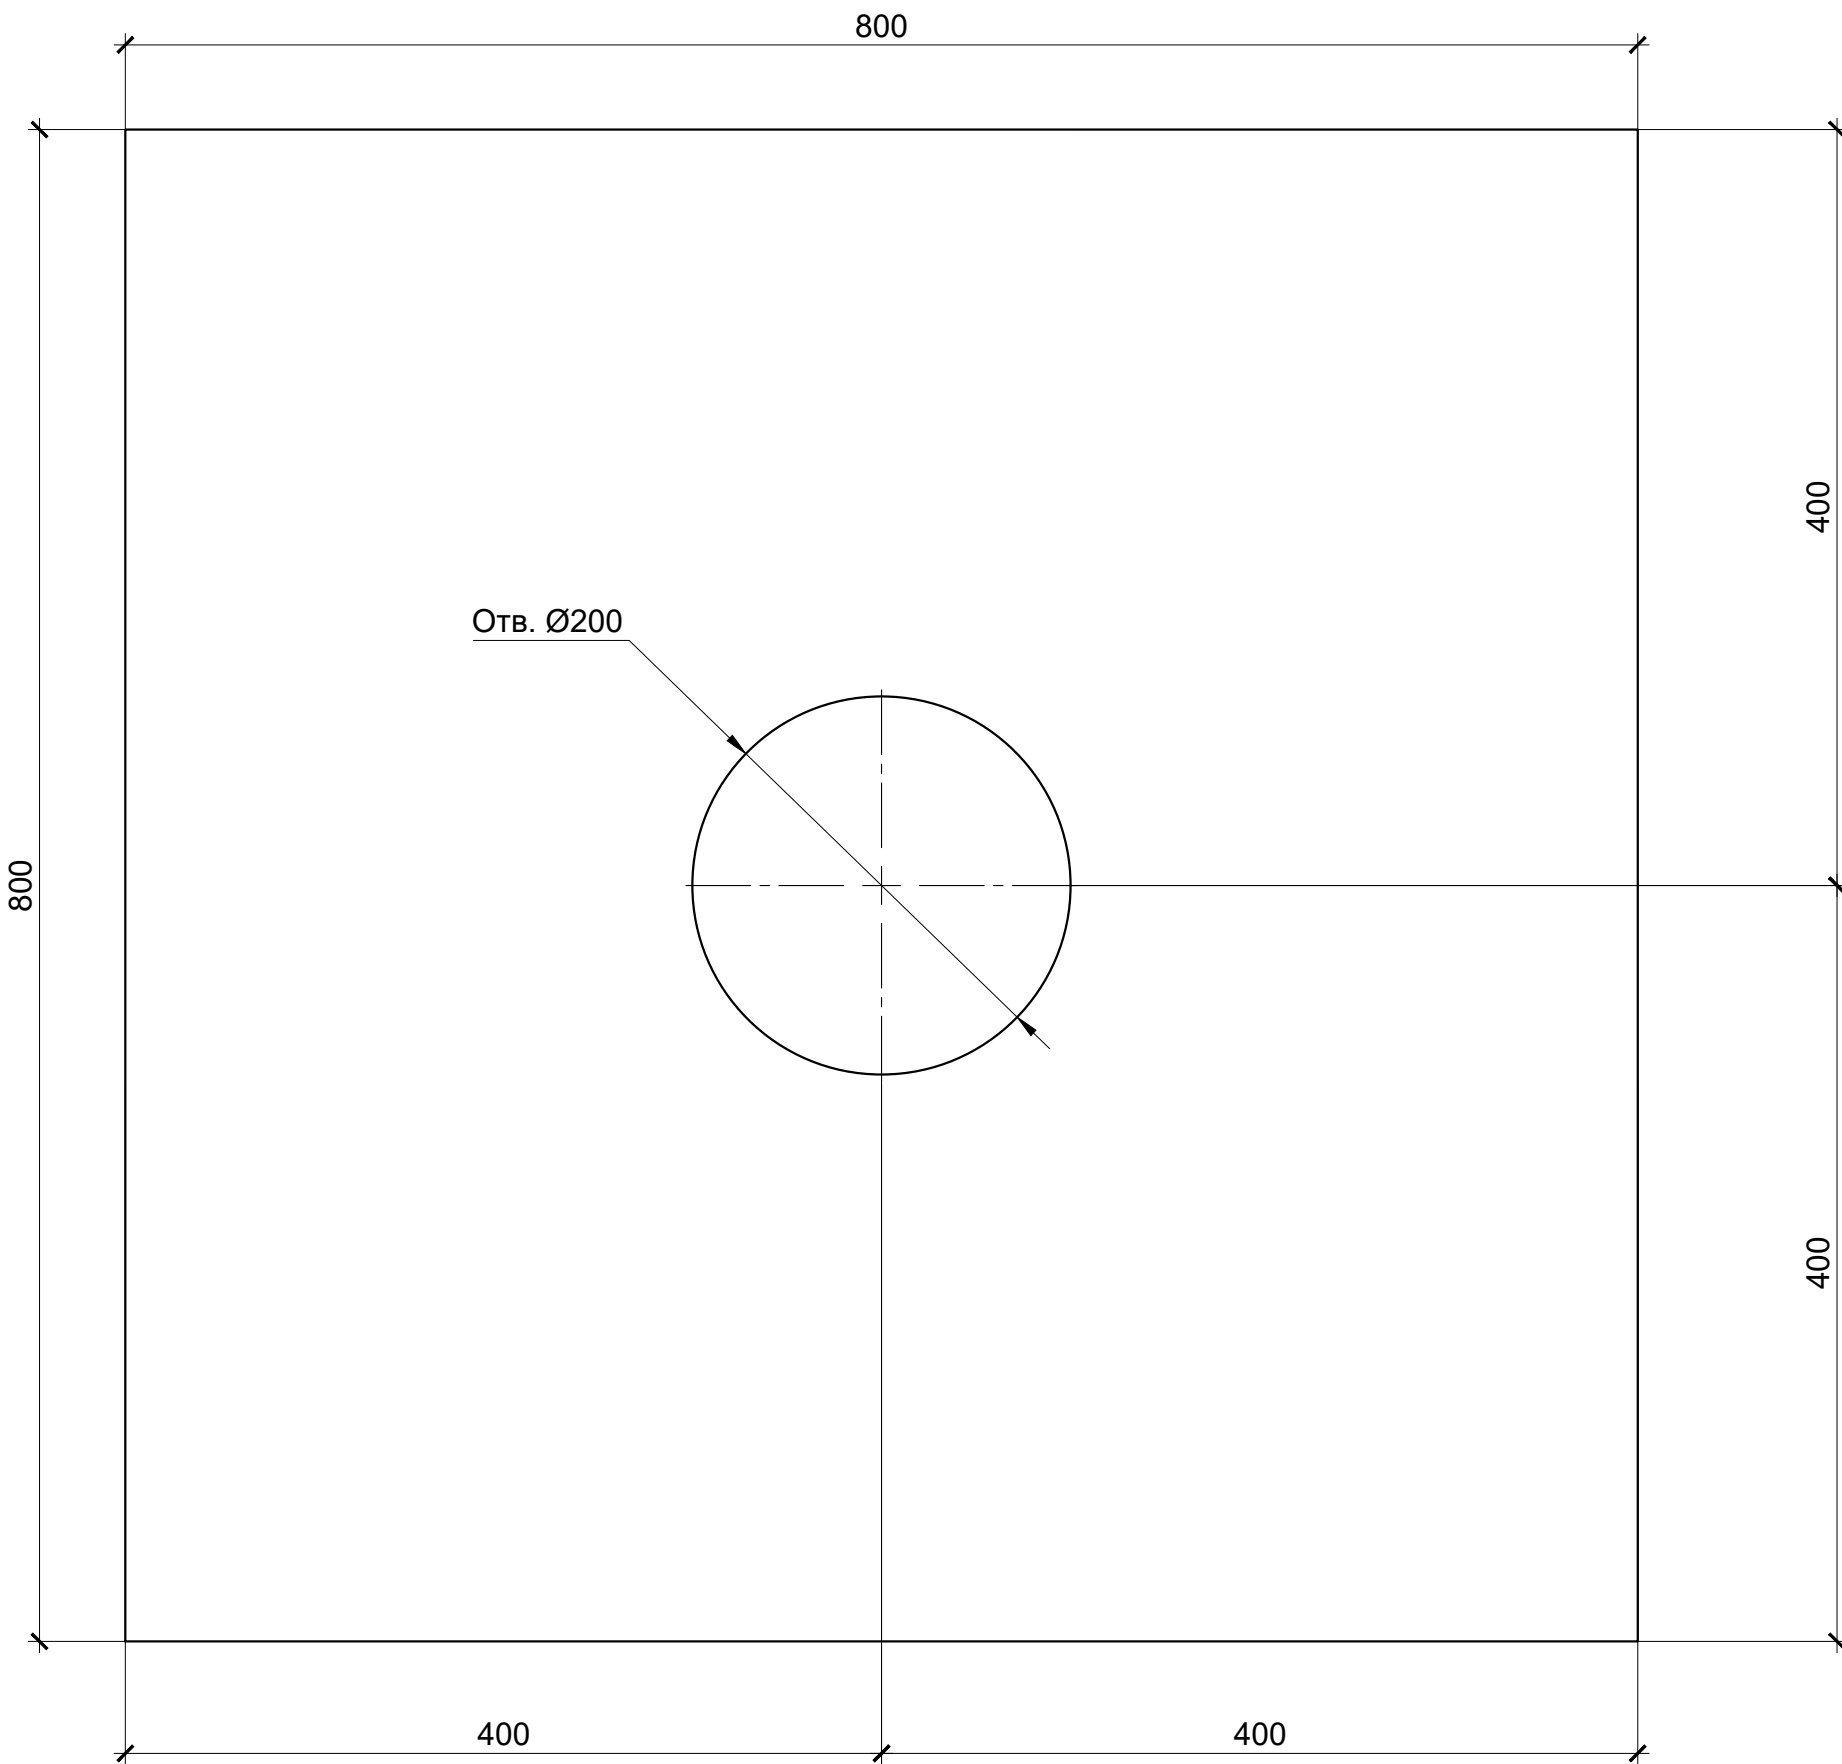

Спецификация

Поз.	Обозначение	Наименование	Кол.	Масса ед., кг	Приме- чение
		Лист 10x800x800 ГОСТ 19903-2015 08X18Н10 ГОСТ 5632-2014	1	25,28	

Примечания:

1. Общие допуски по ГОСТ 30893.1-2002 (m).
2. Острые кромки притупить.
3. Размеры на чертеже приведены в миллиметрах.
4. Кромка выреза затачивается под углом 45 с внешней стороны водослива, при этом края выреза должны быть не толще 2 мм.

Согласовано			
Взам. инв. №			
Подп. и дата			
Инв. № подл.			

						14-2025-ГТС/АСДК.АМВ2				
						Братская ГЭС				
Изм.	Кол. уч.	Лист	№ док.	Подп.	Дата	Конструкция автоматизированного мерного водослива. Тип 2		Стадия	Лист	Листов
Разработал	Максимович В.А.				Р			5		
Проверил	Зарутин А.С.									
Н. контр.		Козлов Р.В.				Деталь. Позиция 4		ООО НПП "ГЕОС"		
ГИП		Козлов Р.В.								
								2025		