


Шкаф интеграционный (1:4)

Вид на монтажную панель

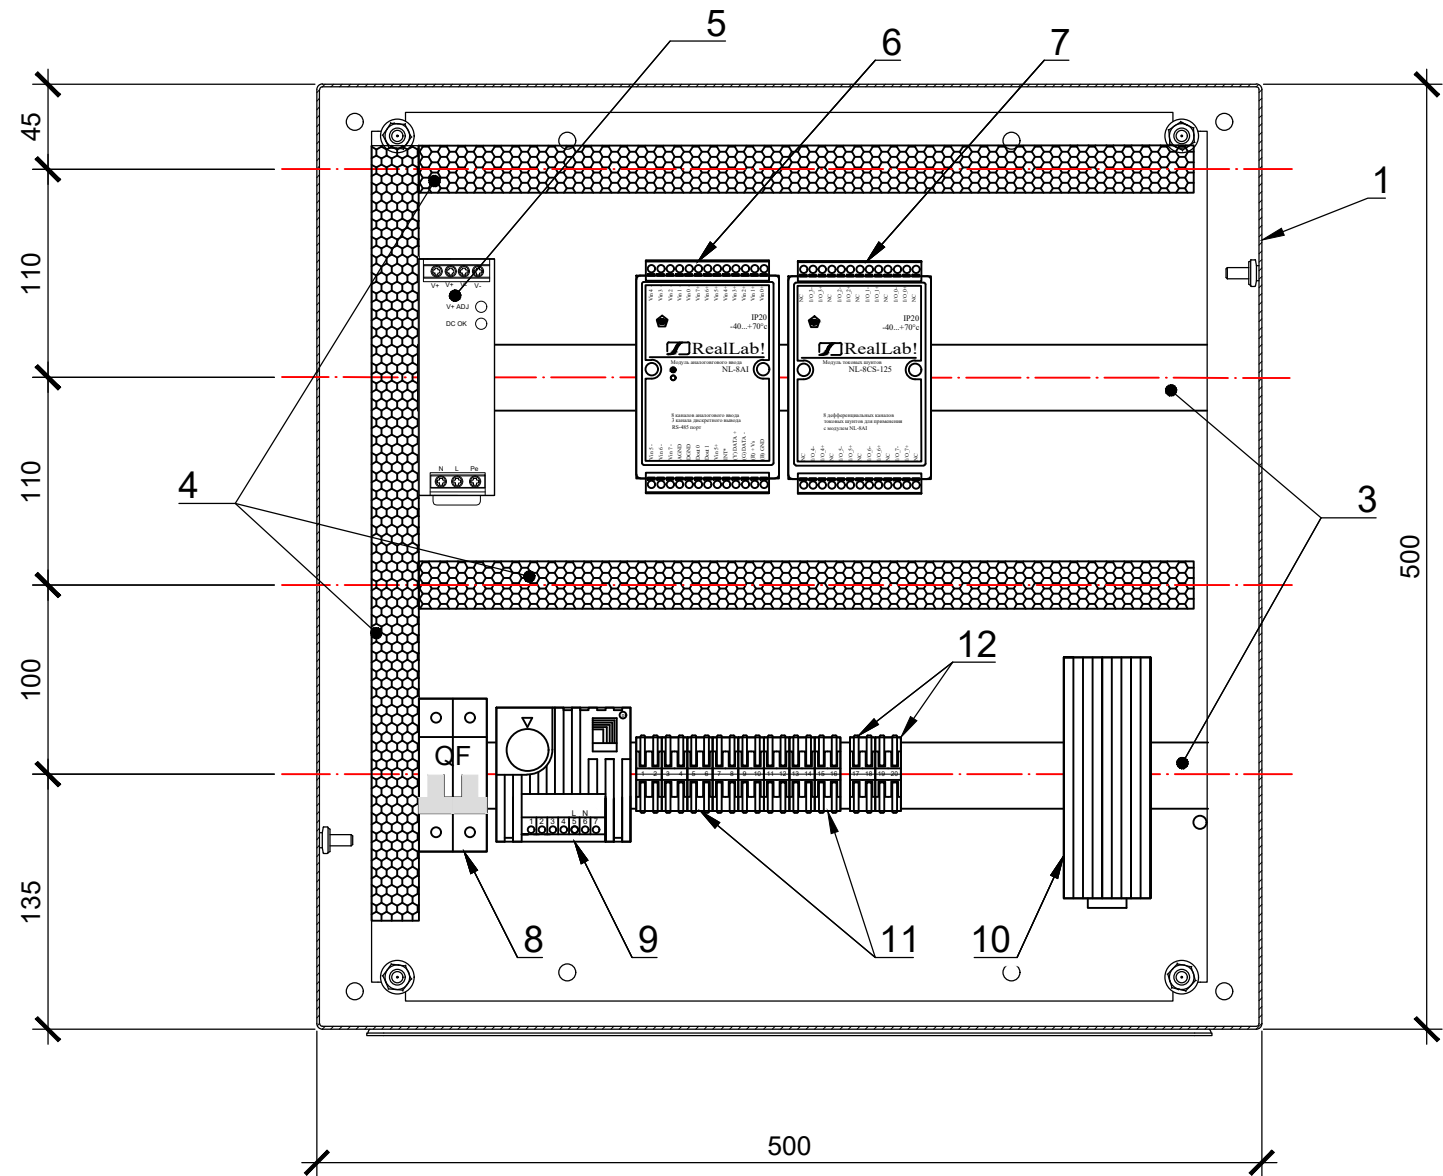

Вид снизу


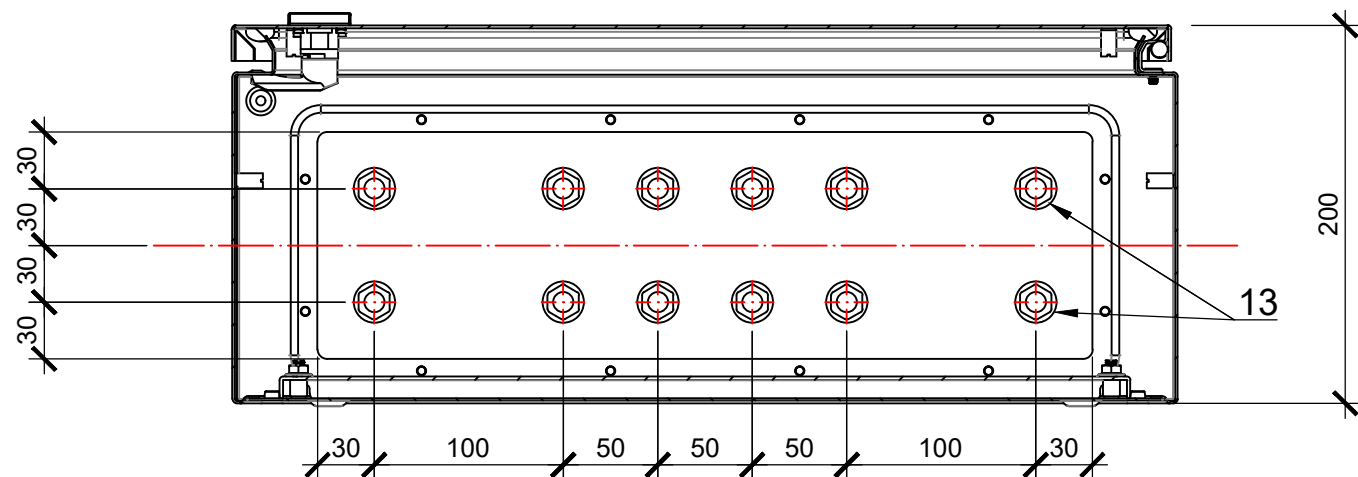


Схема электрических соединений

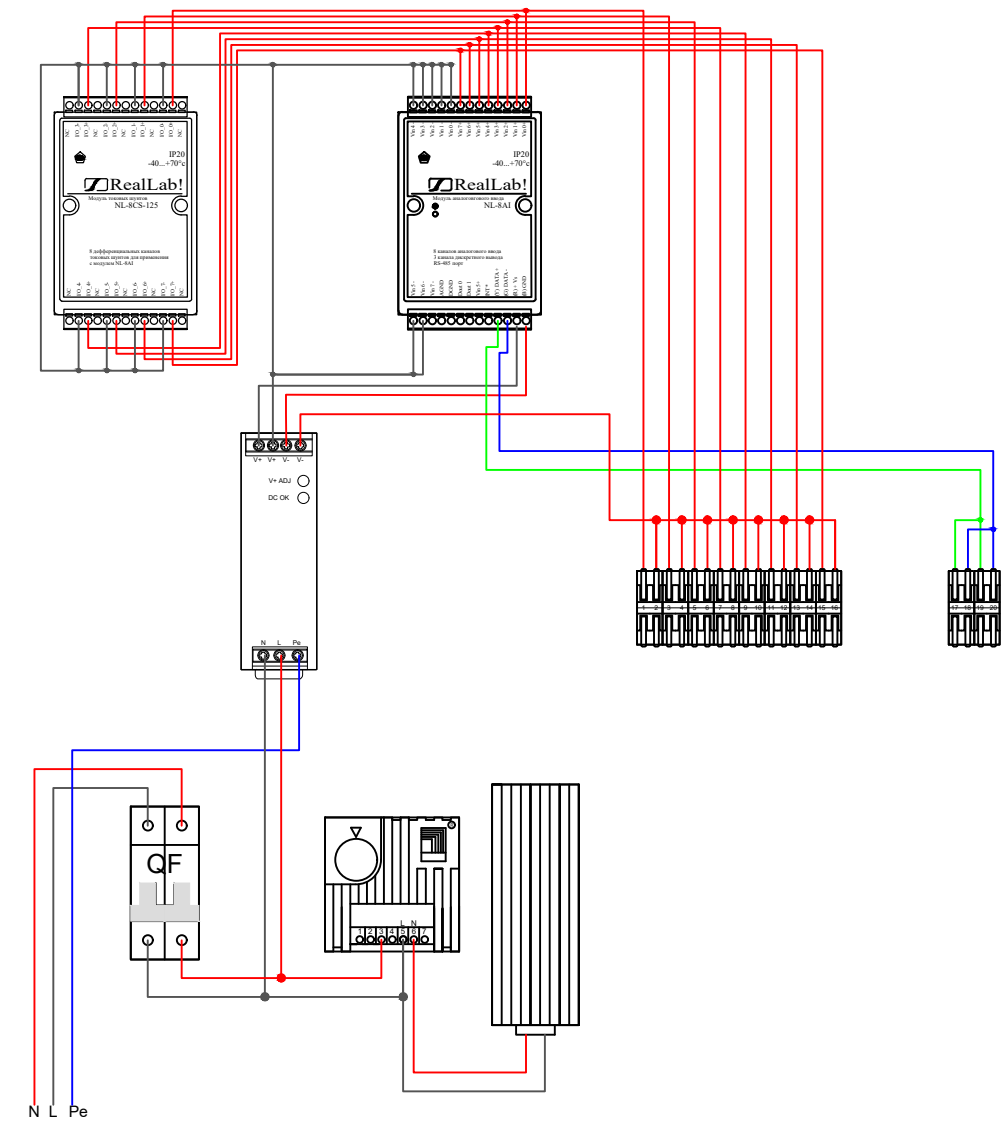

Примечание:
1. Данный чертеж относится к шкафу № ШИ.1.
2. Всего шкафов - 1 шт.

Согласовано					
Взам. инв. №					
Подп. и дата					
Инв. № подл.					

						14-2025-ГТС/АСДК.ШИ1			
						Братская ГЭС			
Изм.	Кол. уч.	Лист	№ док.	Подп.	Дата	Шкаф интеграционный. Тип 1	Стадия	Лист	Листов
Разработал		Максимович В.А.					Р	1	3
Проверил		Зарутин А.С.							
						Общий вид. Схема электрических соединений.	ООО НПП "ГЕОС"		
Н. контр.		Козлов Р.В.							
ГИП		Козлов Р.В.					2025		

Согласовано			
Взам. инв. №			
Подп. и дата			
Инв. № подл.			

Номер ШИ	Место установки ШИ	Проектный номер ИУ	Тип ИУ	Количество жил кабеля	Номер клеммы	Номер канала	Адрес модуля	Примечание
ШИ.1	Правобережная дренажная галерея	4Вкр_Во	ДИ/Г	2	1	Vin0	01	
					2			
		4Вкр_В	ДИ/Г	2	3	Vin1	01	
					4			
		4Втц_д3000	ДИ/Г	2	5	Vin2	01	
					6			
		4Втр_д2995	ДИ/Г	2	7	Vin3	01	
					8			
		4Втр_д3000	ДИ/Г	2	9	Vin4	01	
					10			

						14-2025-ГТС/АСДК.ШИ1				
						Братская ГЭС				
Изм.	Кол. уч.	Лист	№ док.	Подп.	Дата	Шкаф интеграционный. Тип 1		Стадия	Лист	Листов
Разработал		Максимович В.А.						Р	3	
Проверил		Зарутин А.С.				Таблица подключения КИА		ООО НПП "ГЕОС"		
Н. контр.		Козлов Р.В.				Таблица подключения КИА		ООО НПП "ГЕОС"		
ГИП		Козлов Р.В.								