


Шкаф интеграционный (1:4)

Вид на монтажную панель

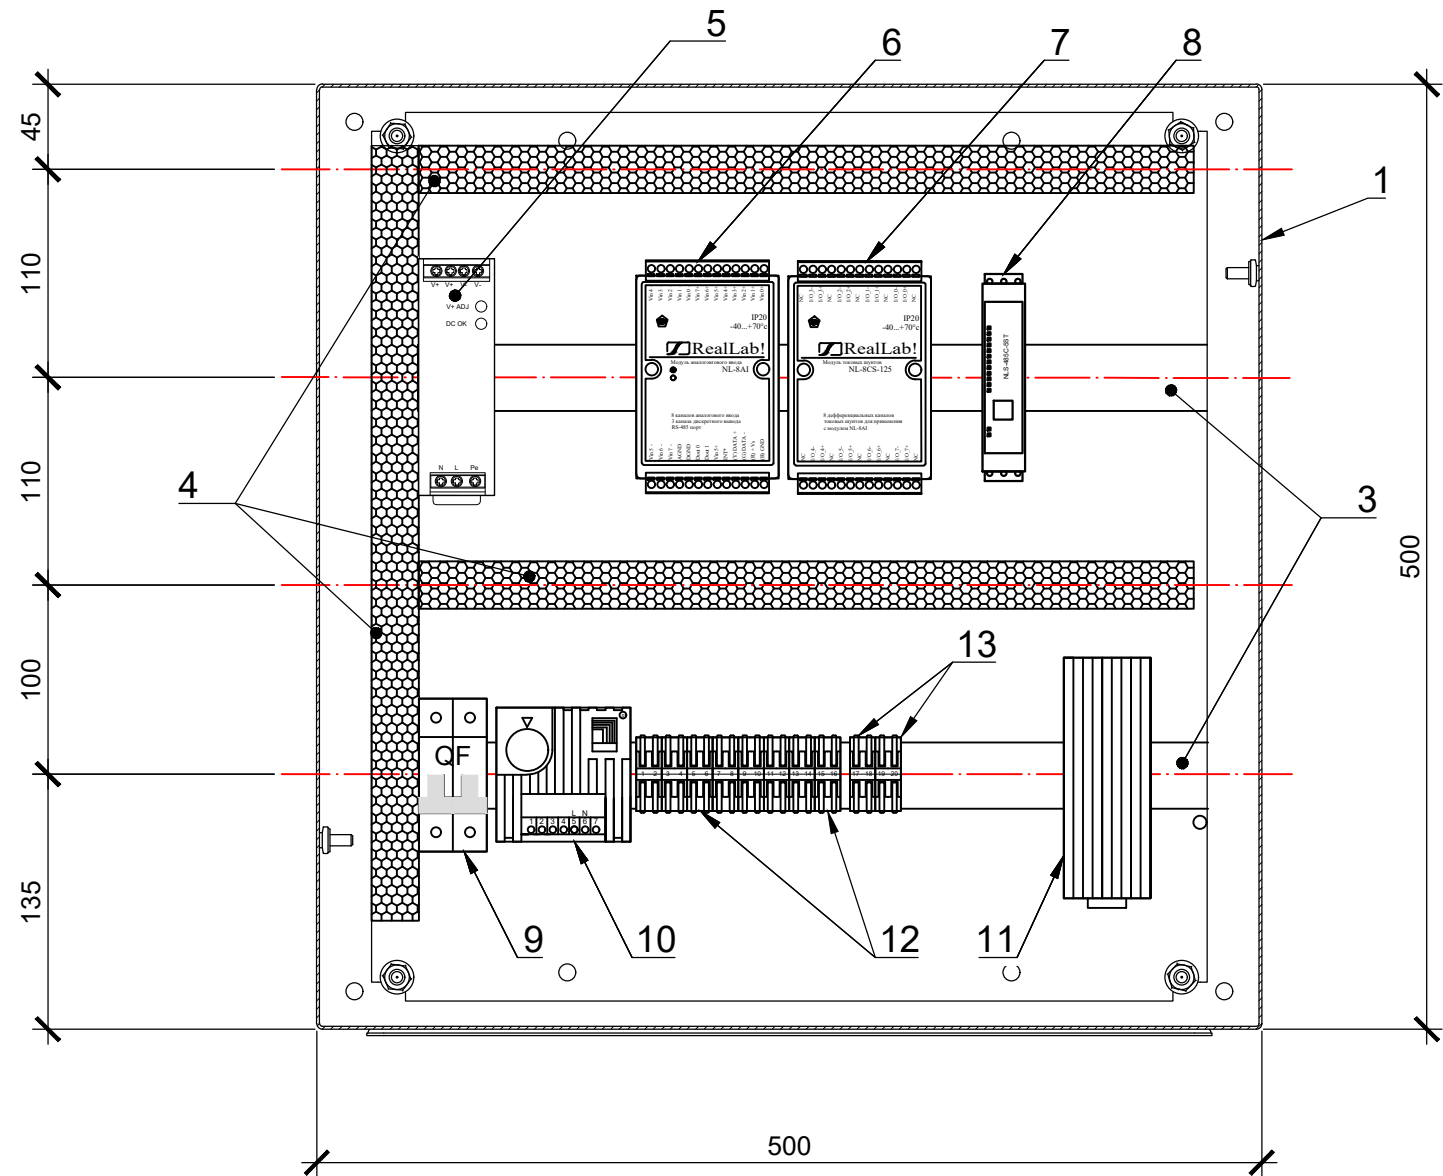

Вид снизу


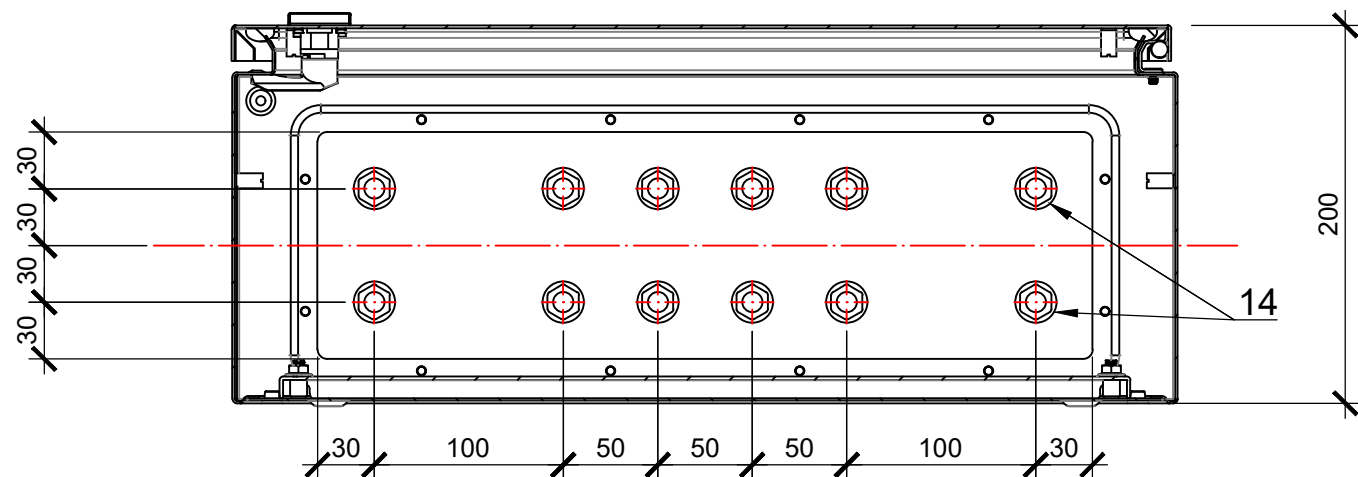


Схема электрических соединений

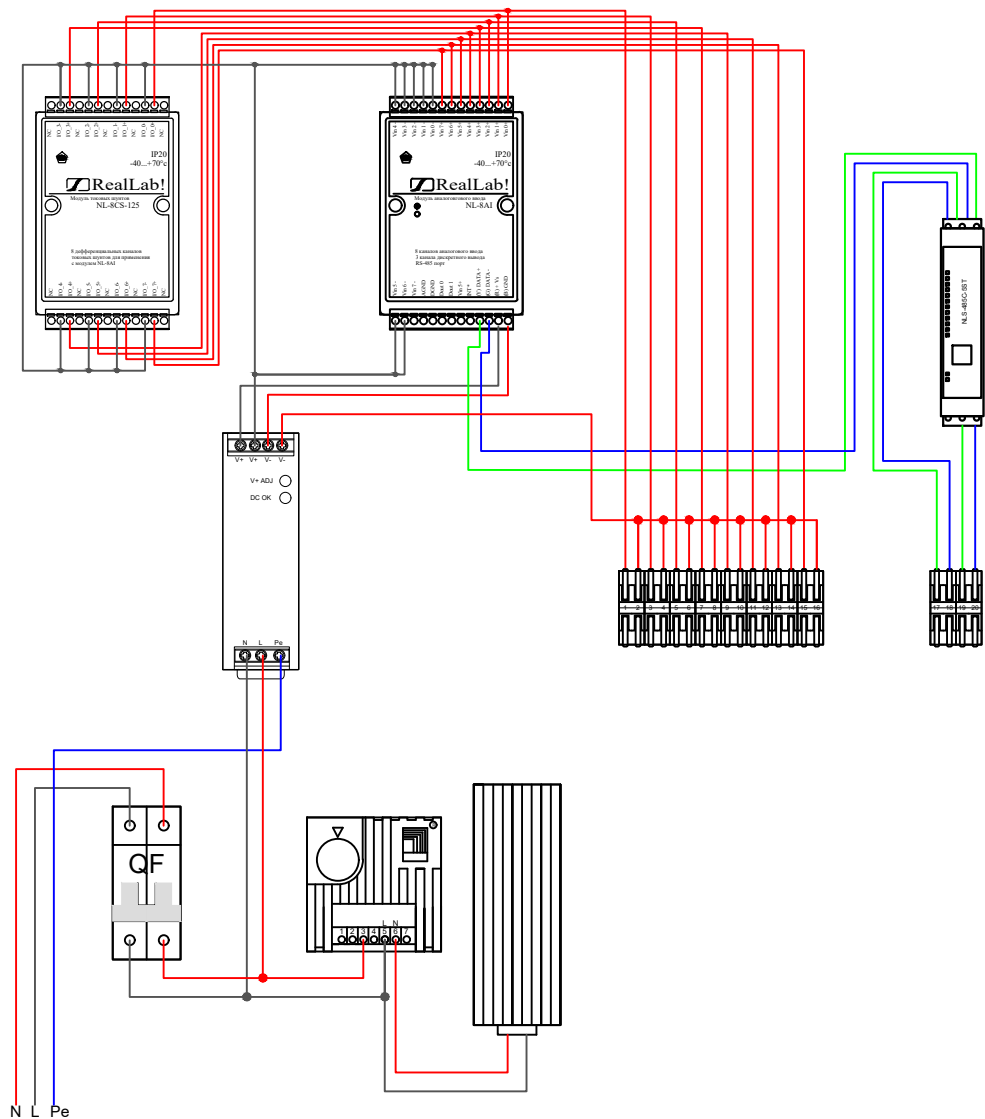

Примечание:
1. Данный чертеж относится к шкафу № ШИ.2.
2. Всего шкафов - 1 шт.

Согласовано					
Взам. инв. №					
Подп. и дата					
Инв. № подл.					

						14-2025-ГТС/АСДК.ШИ2			
						Братская ГЭС			
Изм.	Кол. уч.	Лист	№ док.	Подп.	Дата	Шкаф интеграционный. Тип 2	Стадия	Лист	Листов
Разработал	Максимович В.А.						Р	1	3
Проверил	Зарутин А.С.								
						Общий вид. Схема электрических соединений.	ООО НПП "ГЕОС"		
Н. контр.	Козлов Р.В.								
ГИП	Козлов Р.В.						2025		

Инв. № подп.	Подп. и дата	Взам. инв. №	Согласовано		

Формат А3

Согласовано			
Инв. № подл.	Подп. и дата	Взам. инв. №	

Номер ШИ	Место установки ШИ	Проектный номер ИУ	Тип ИУ	Количество жил кабеля	Номер клеммы	Номер канала	Адрес модуля	Примечание
ШИ.2	Правобережная дренажная галерея	1Втр_шов82_ 83	ДИ/Г	2	1	Vin0	02	
					2			
		4Втр_Д2378	ДИ/Г	2	3	Vin1	02	
					4			
		4Втц_Д2380	ДИ/Г	2	5	Vin2	02	
					6			

						14-2025-ГТС/АСДК.ШИ2				
						Братская ГЭС				
Изм.	Кол. уч.	Лист	№ док.	Подп.	Дата	Шкаф интеграционный. Тип 2		Стадия	Лист	Листов
Разработал	Максимович В.А.							Р	3	
Проверил	Зарутин А.С.					Таблица подключения КИА		ООО НПП "ГЕОС"		
								2025		
Н. контр.	Козлов Р.В.									
ГИП	Козлов Р.В.									