



Шкаф распределительный
электрический (1:4)

Вид на монтажную панель

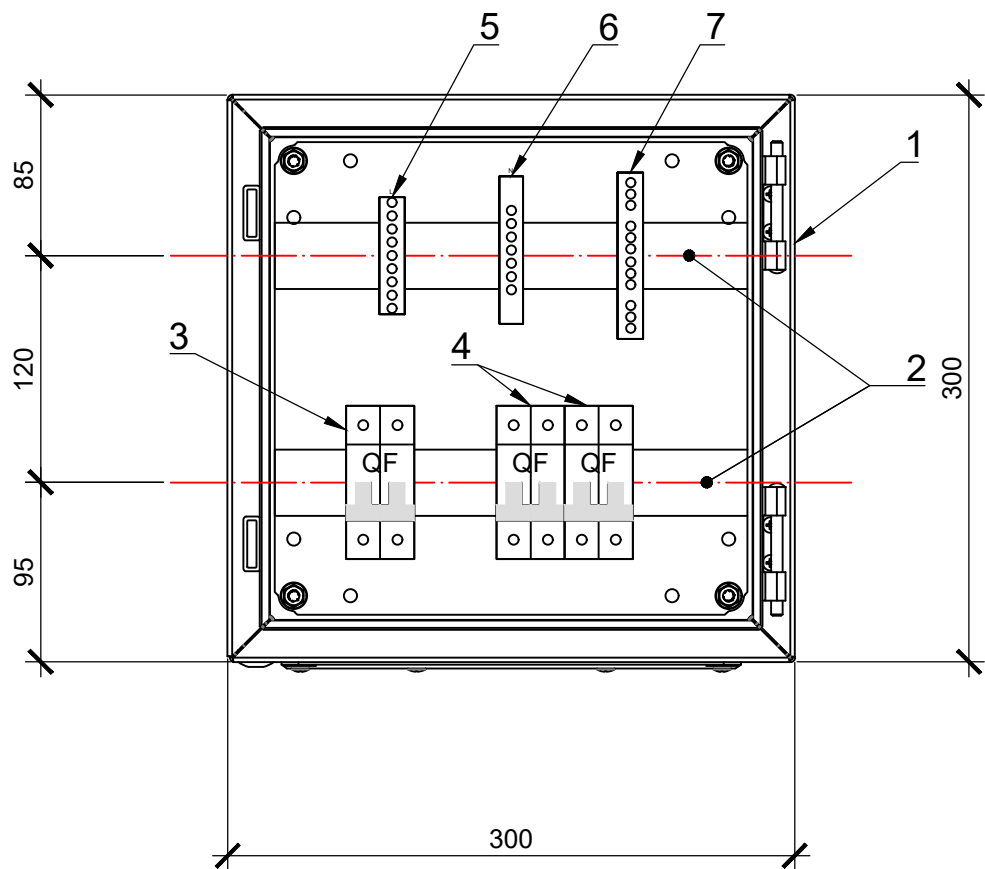


Вид снизу

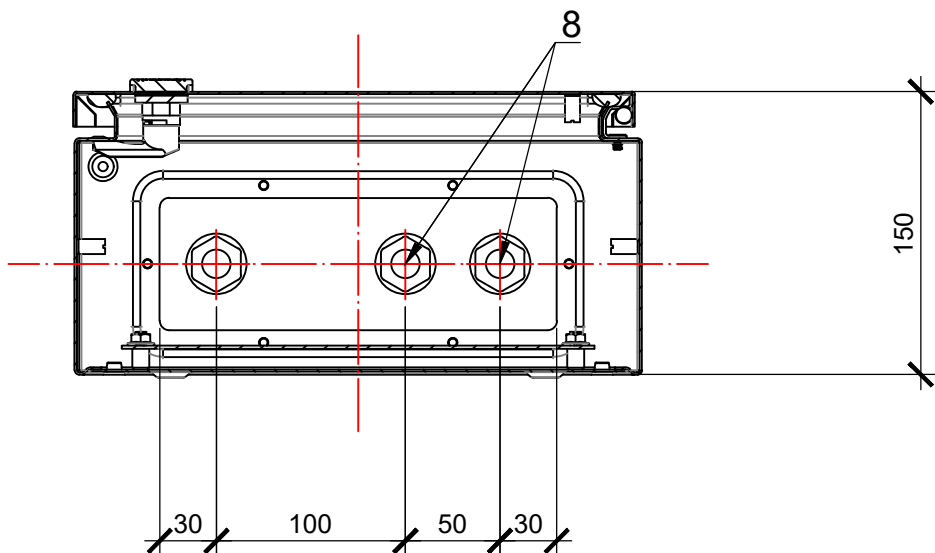

Спецификация

Поз.	Наименование и техническая характеристика	Тип, марка, обозначение документа, опросного листа	Изготовитель	Количество
1	Щит монтажный	Шкаф ST с монтаж. платой 300х300х150мм от IP65-до IP66 IK10 R5ST0331	DKC	1
2	DIN-рейка, высота 35 мм, глубина 7,5 мм, длина 1,0 м	EMS-DIN-7.5-1000	Elbox	1
3	Выключатель автоматический двухполюсный	BA47-29-2C16-УХЛ3 (4,5кА)-КЭАЗ 318241	КЭАЗ	1
4	Выключатель автоматический двухполюсный	10A C BA47-29-2C10-УХЛ3 318240	КЭАЗ	2
5	Шина L фаза корпусный изолятор на DIN-рейку	ШНИ-6х9-8-К-Ср YNN10-69-8KD-K02	IEK	1
6	Шина N ноль комбинированный DIN-изолятор типа Стойка	ШНИ-8х12-6-КС-С YNN10-812-6DP-K07	IEK	1
7	Шина ЗЕМЛЯ в корпусе изолированная на DIN-рейку	ШНИ-6х9-12-К-3 YNN10-69-12KD-K06	IEK	1
8	Ввод кабельный (под кабель D6-12 мм)	IP68 PG-13.5	Cabeus	3
9	Провод белый 2,5 мм2	ПугВ нг(А)-LS 1х2,5 Б	Дмитров-Кабель	6 м
10	Провод черный 2,5 мм2	ПугВ нг(А)-LS 1х2,5 Ч	Дмитров-Кабель	6 м
11	Провод желто-зеленый 2,5 мм2	ПугВ нг(А)-LS 1х2,5 Ж/З	Дмитров-Кабель	3 м

Схема электрических соединений

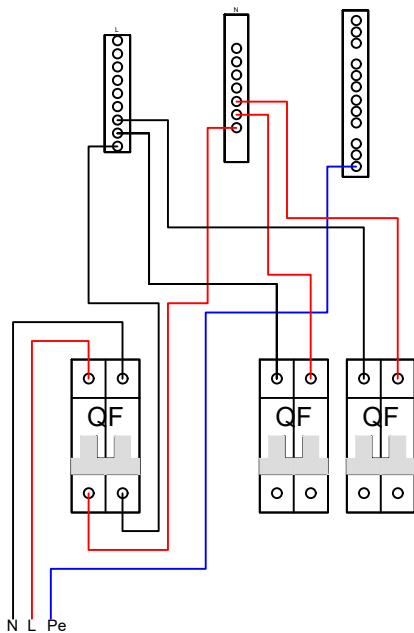

Примечание:
1. Данный чертеж относится к шкафу № ШР.1.
2. Всего шкафов - 1 шт..

						14-2025-ГТС/АСДК.ШР			
						Братская ГЭС			
Изм.	Кол. уч.	Лист	№ док.	Подп.	Дата	Шкаф распределительный электрический	Стадия	Лист	Листов
Разработал	Максимович В.А.						Р		1
Проверил	Зарутин А.С.								
						Общий вид. Схема электрических соединений.	ООО НПП "ГЕОС" 2025		
Н. контр.	Козлов Р.В.								
ГИП	Козлов Р.В.								