
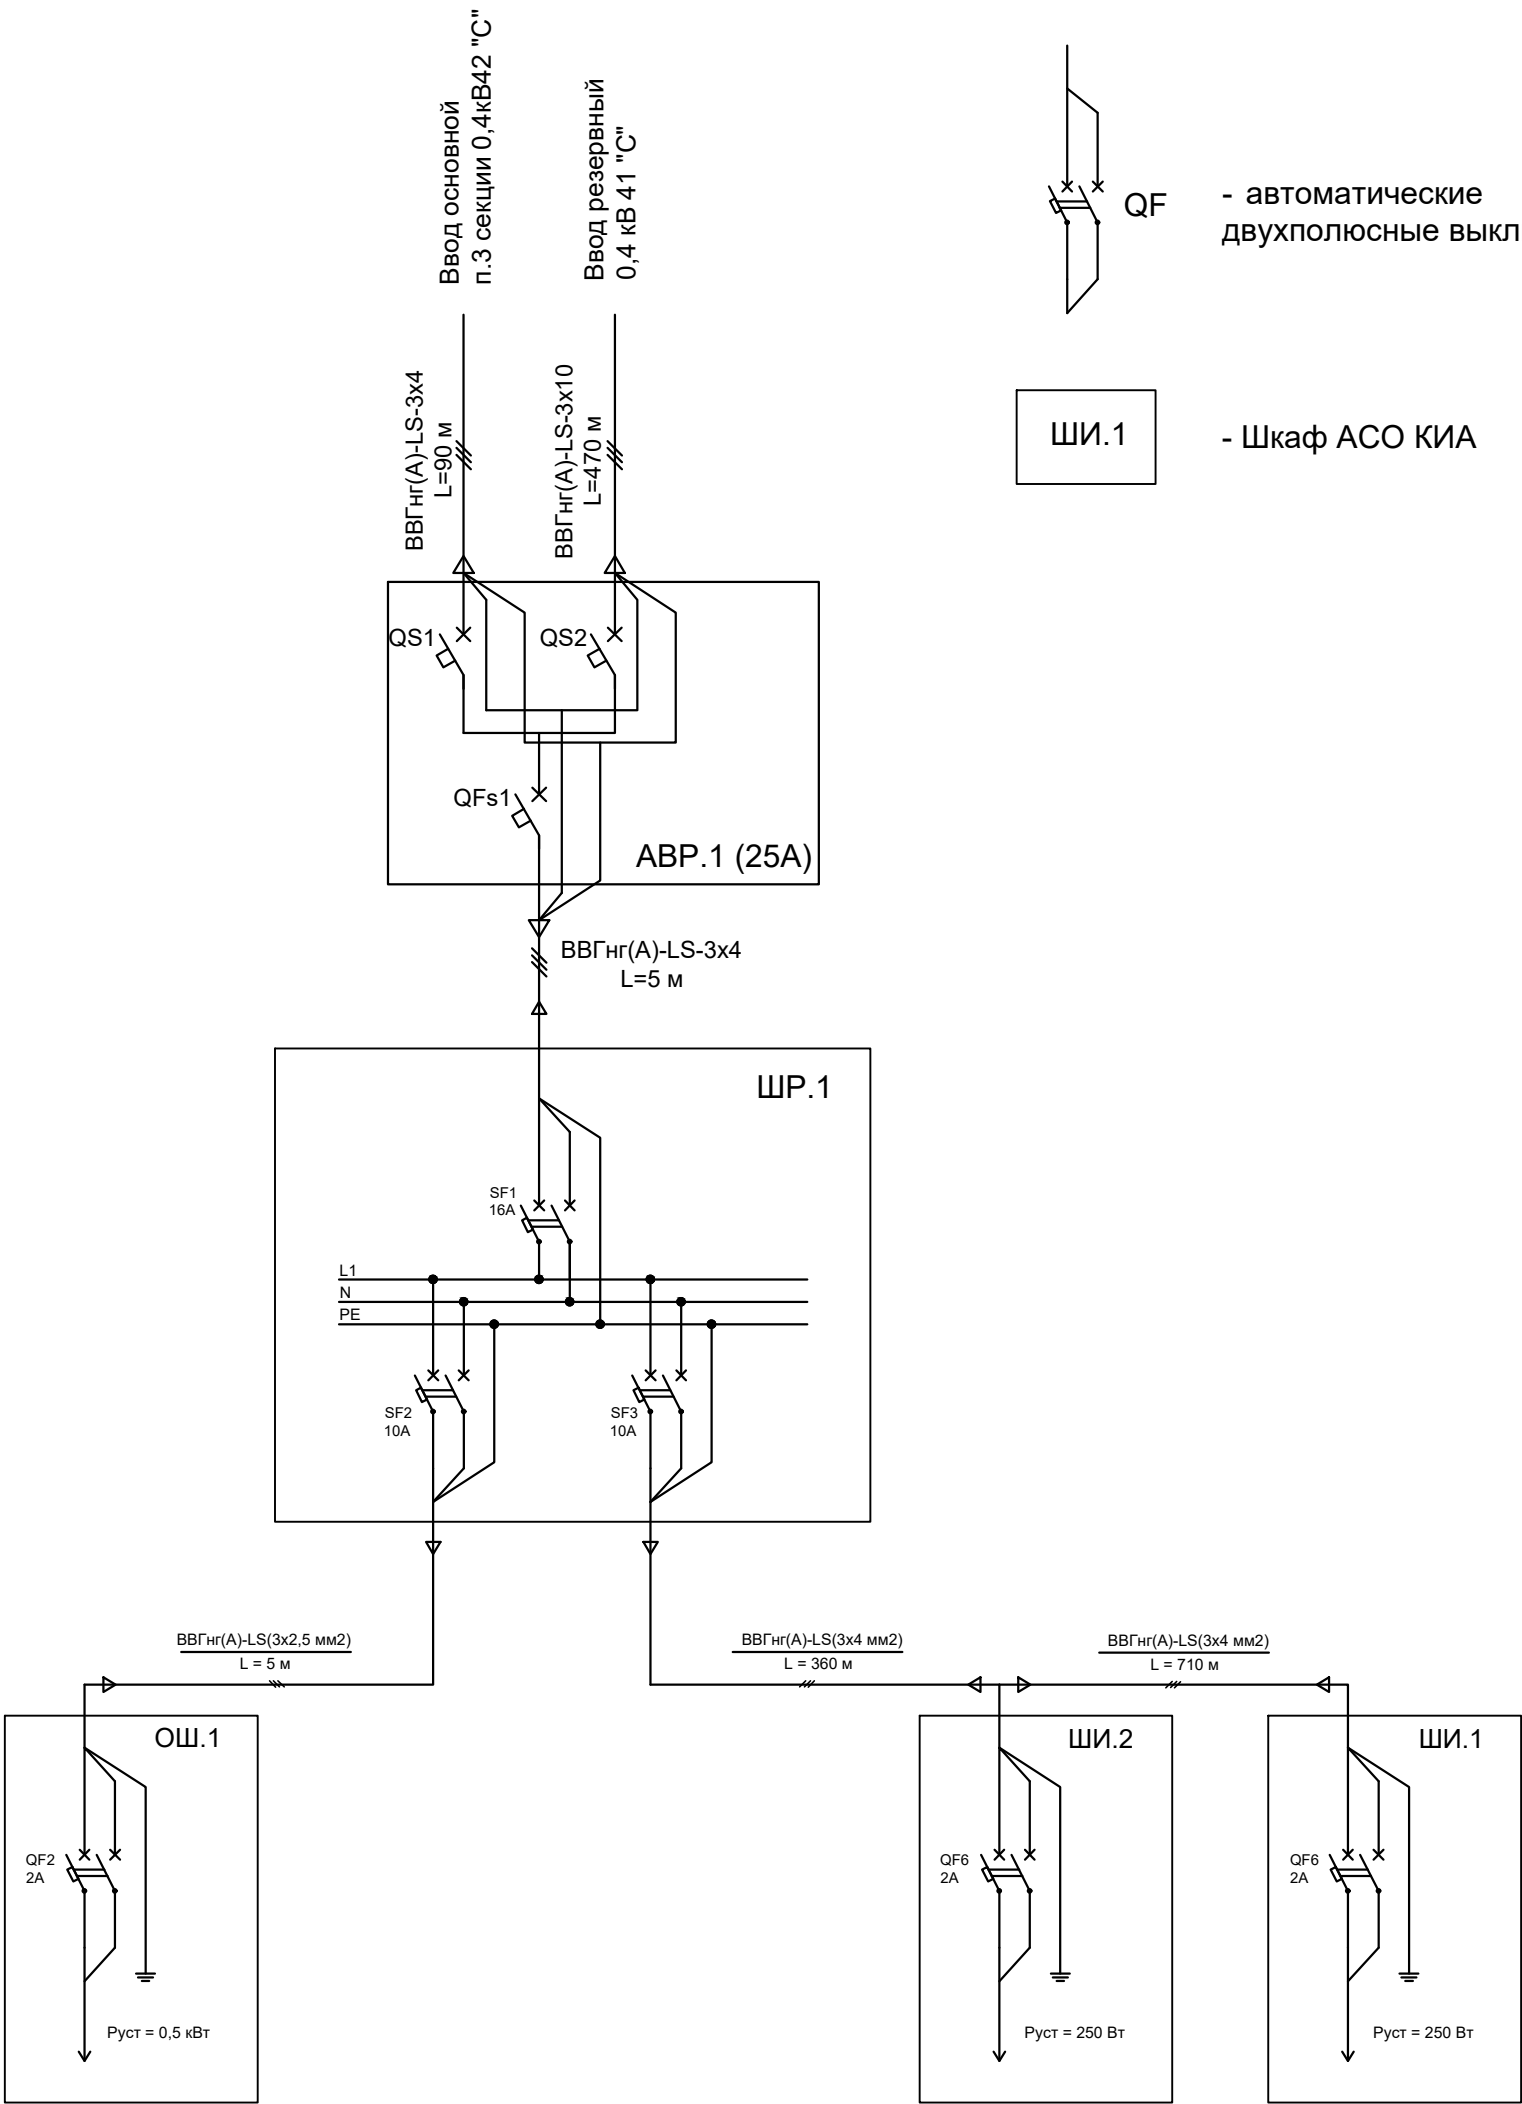
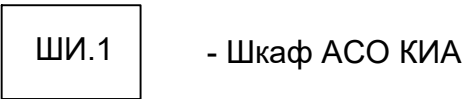


Принципиальная схема электропитания

Условные обозначения:

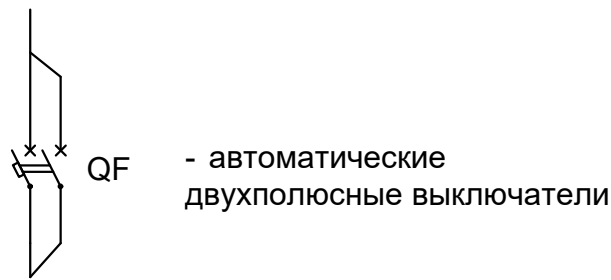

Согласовано		Взам. инв. №	Подп. и дата	Инв. № подл.

						14-2025-ГТС/АСДК			
						Братская ГЭС			
Изм.	Кол. уч.	Лист	№ док.	Подп.	Дата	Автоматизированная система опроса контрольно-измерительной аппаратуры правобережной грунтовой плотины	Стадия	Лист	Листов
Разработал		Максимович В.А.					Р	13	
Проверил		Зарутин А.С.							
Н. контр.		Козлов Р.В.				Принципиальная схема электропитания	ООО НПП "ГЕОС"		
ГИП		Козлов Р.В.							
							2025		