


Прокладка кабеля в металлорукаве

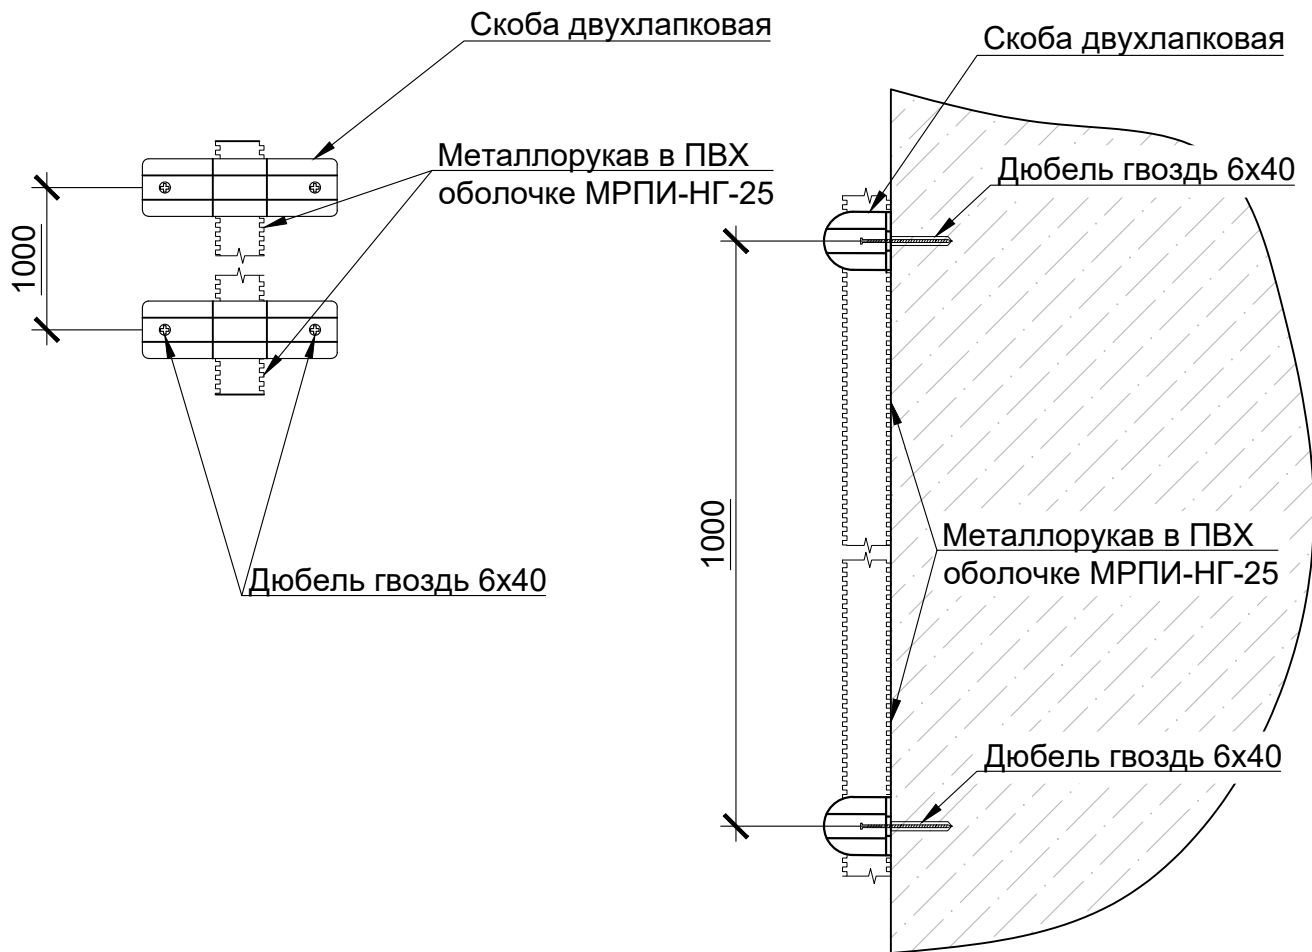

Примечания:

- 1. Трассировка кабеля и крепёж кабеля осуществляется по представленным схемам.
- 2. Все кабели укладываются в металлорукаве в ПВХ оболочке.
- 3. В случае необходимости, схема прокладки кабеля может быть изменена при согласовании с заказчиком.
- 4. Все размеры на чертеже даны в мм.

Согласовано							14-2025-ГТС/АСДК									
							Братская ГЭС									
							Изм.	Кол. уч.	Лист	№ док.	Подп.	Дата	Автоматизированная система опроса контрольно-измерительной аппаратуры правобережной грунтовой плотины	Стадия	Лист	Листов
							Разработал	Максимович В.А.						Р	14	
Инв. № подл.		Подп. и дата	Взам. инв. №				Проверил	Зарутин А.С.					Типовые схемы прокладки кабеля	ООО НПП "ГЕОС"		
							Н. контр.	Козлов Р.В.								
							ГИП	Козлов Р.В.								