


Размещение АСО КИА. Поперечный разрез по секции № 64 (1:400)

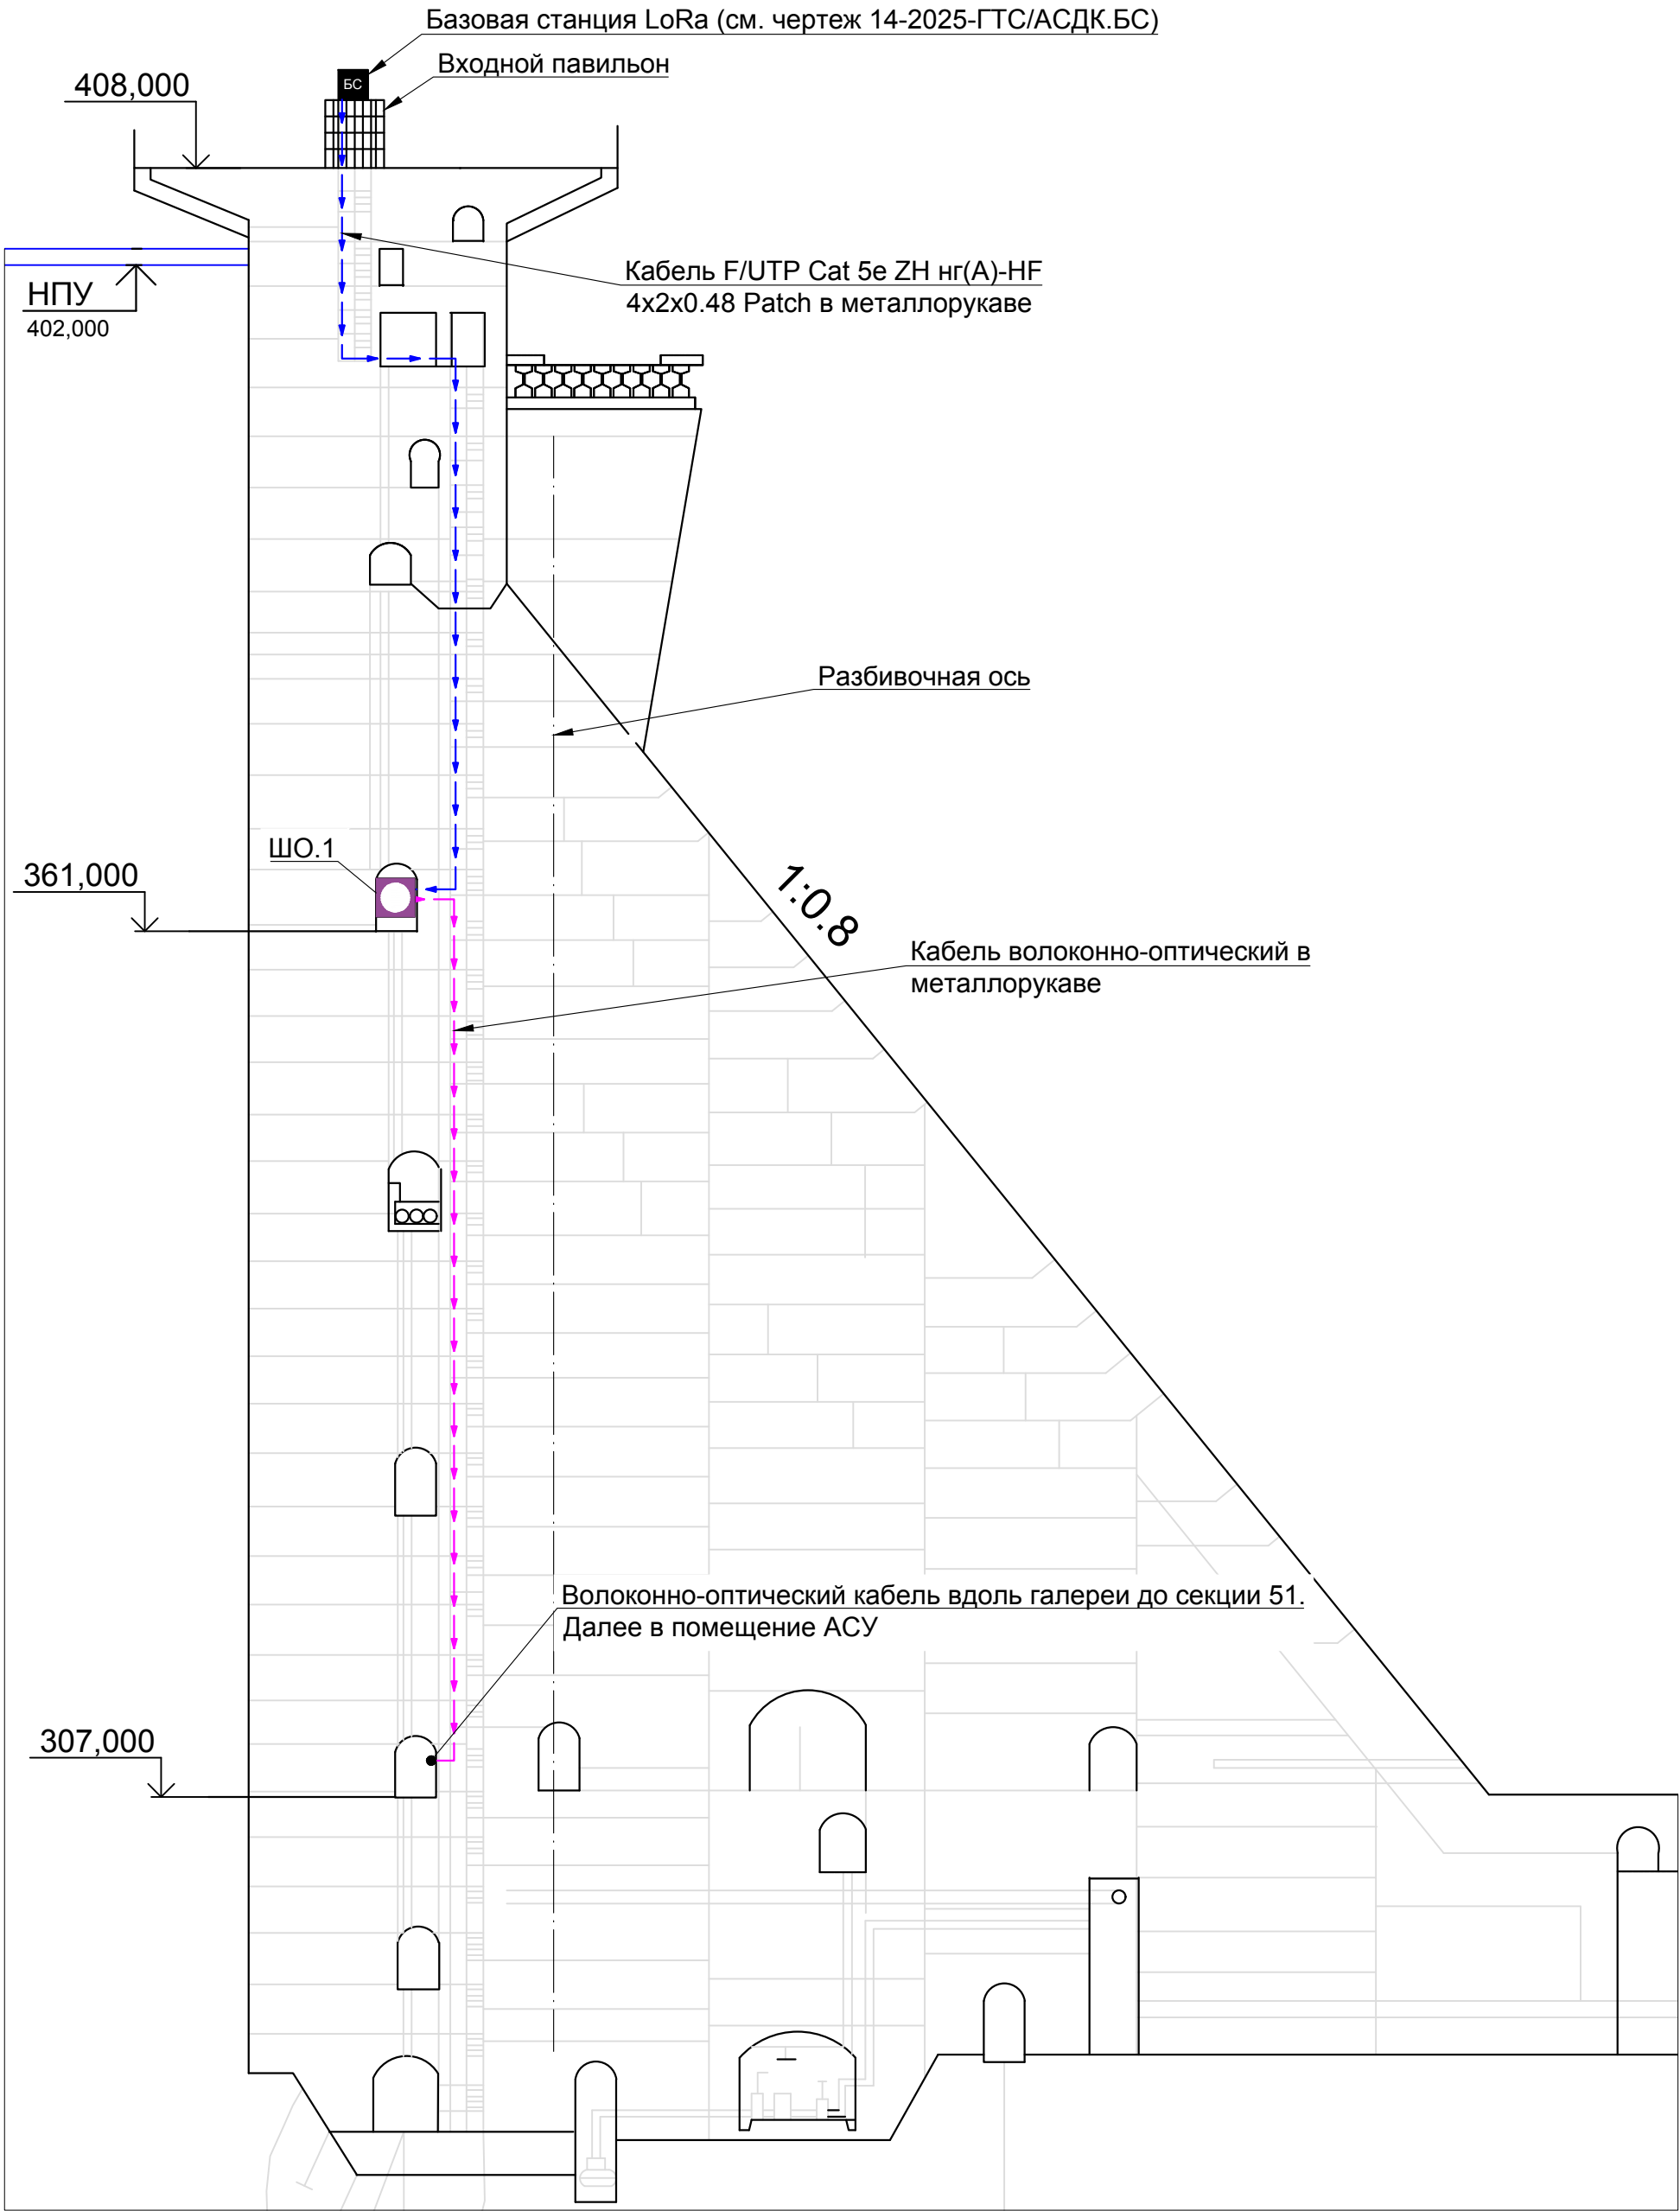

Согласовано					
Инов. № подл.	Подп. и дата	Взам. инв. №			

						14-2025-ГТС/АСДК			
						Братская ГЭС			
Изм.	Кол. уч.	Лист	№ док.	Подп.	Дата	Автоматизированная система опроса контрольно-измерительной аппаратуры правобережной грунтовой плотины	Стадия	Лист	Листов
Разработал		Максимович В.А.					Р	8	
Проверил		Зарутин А.С.							
Н. контр.		Козлов Р.В.				Размещение АСО КИА. Поперечный разрез по секции № 64	ООО НПП "ГЕОС"		
ГИП		Козлов Р.В.							
							2025		