


Правобережная дренажная галерея (1:2000)

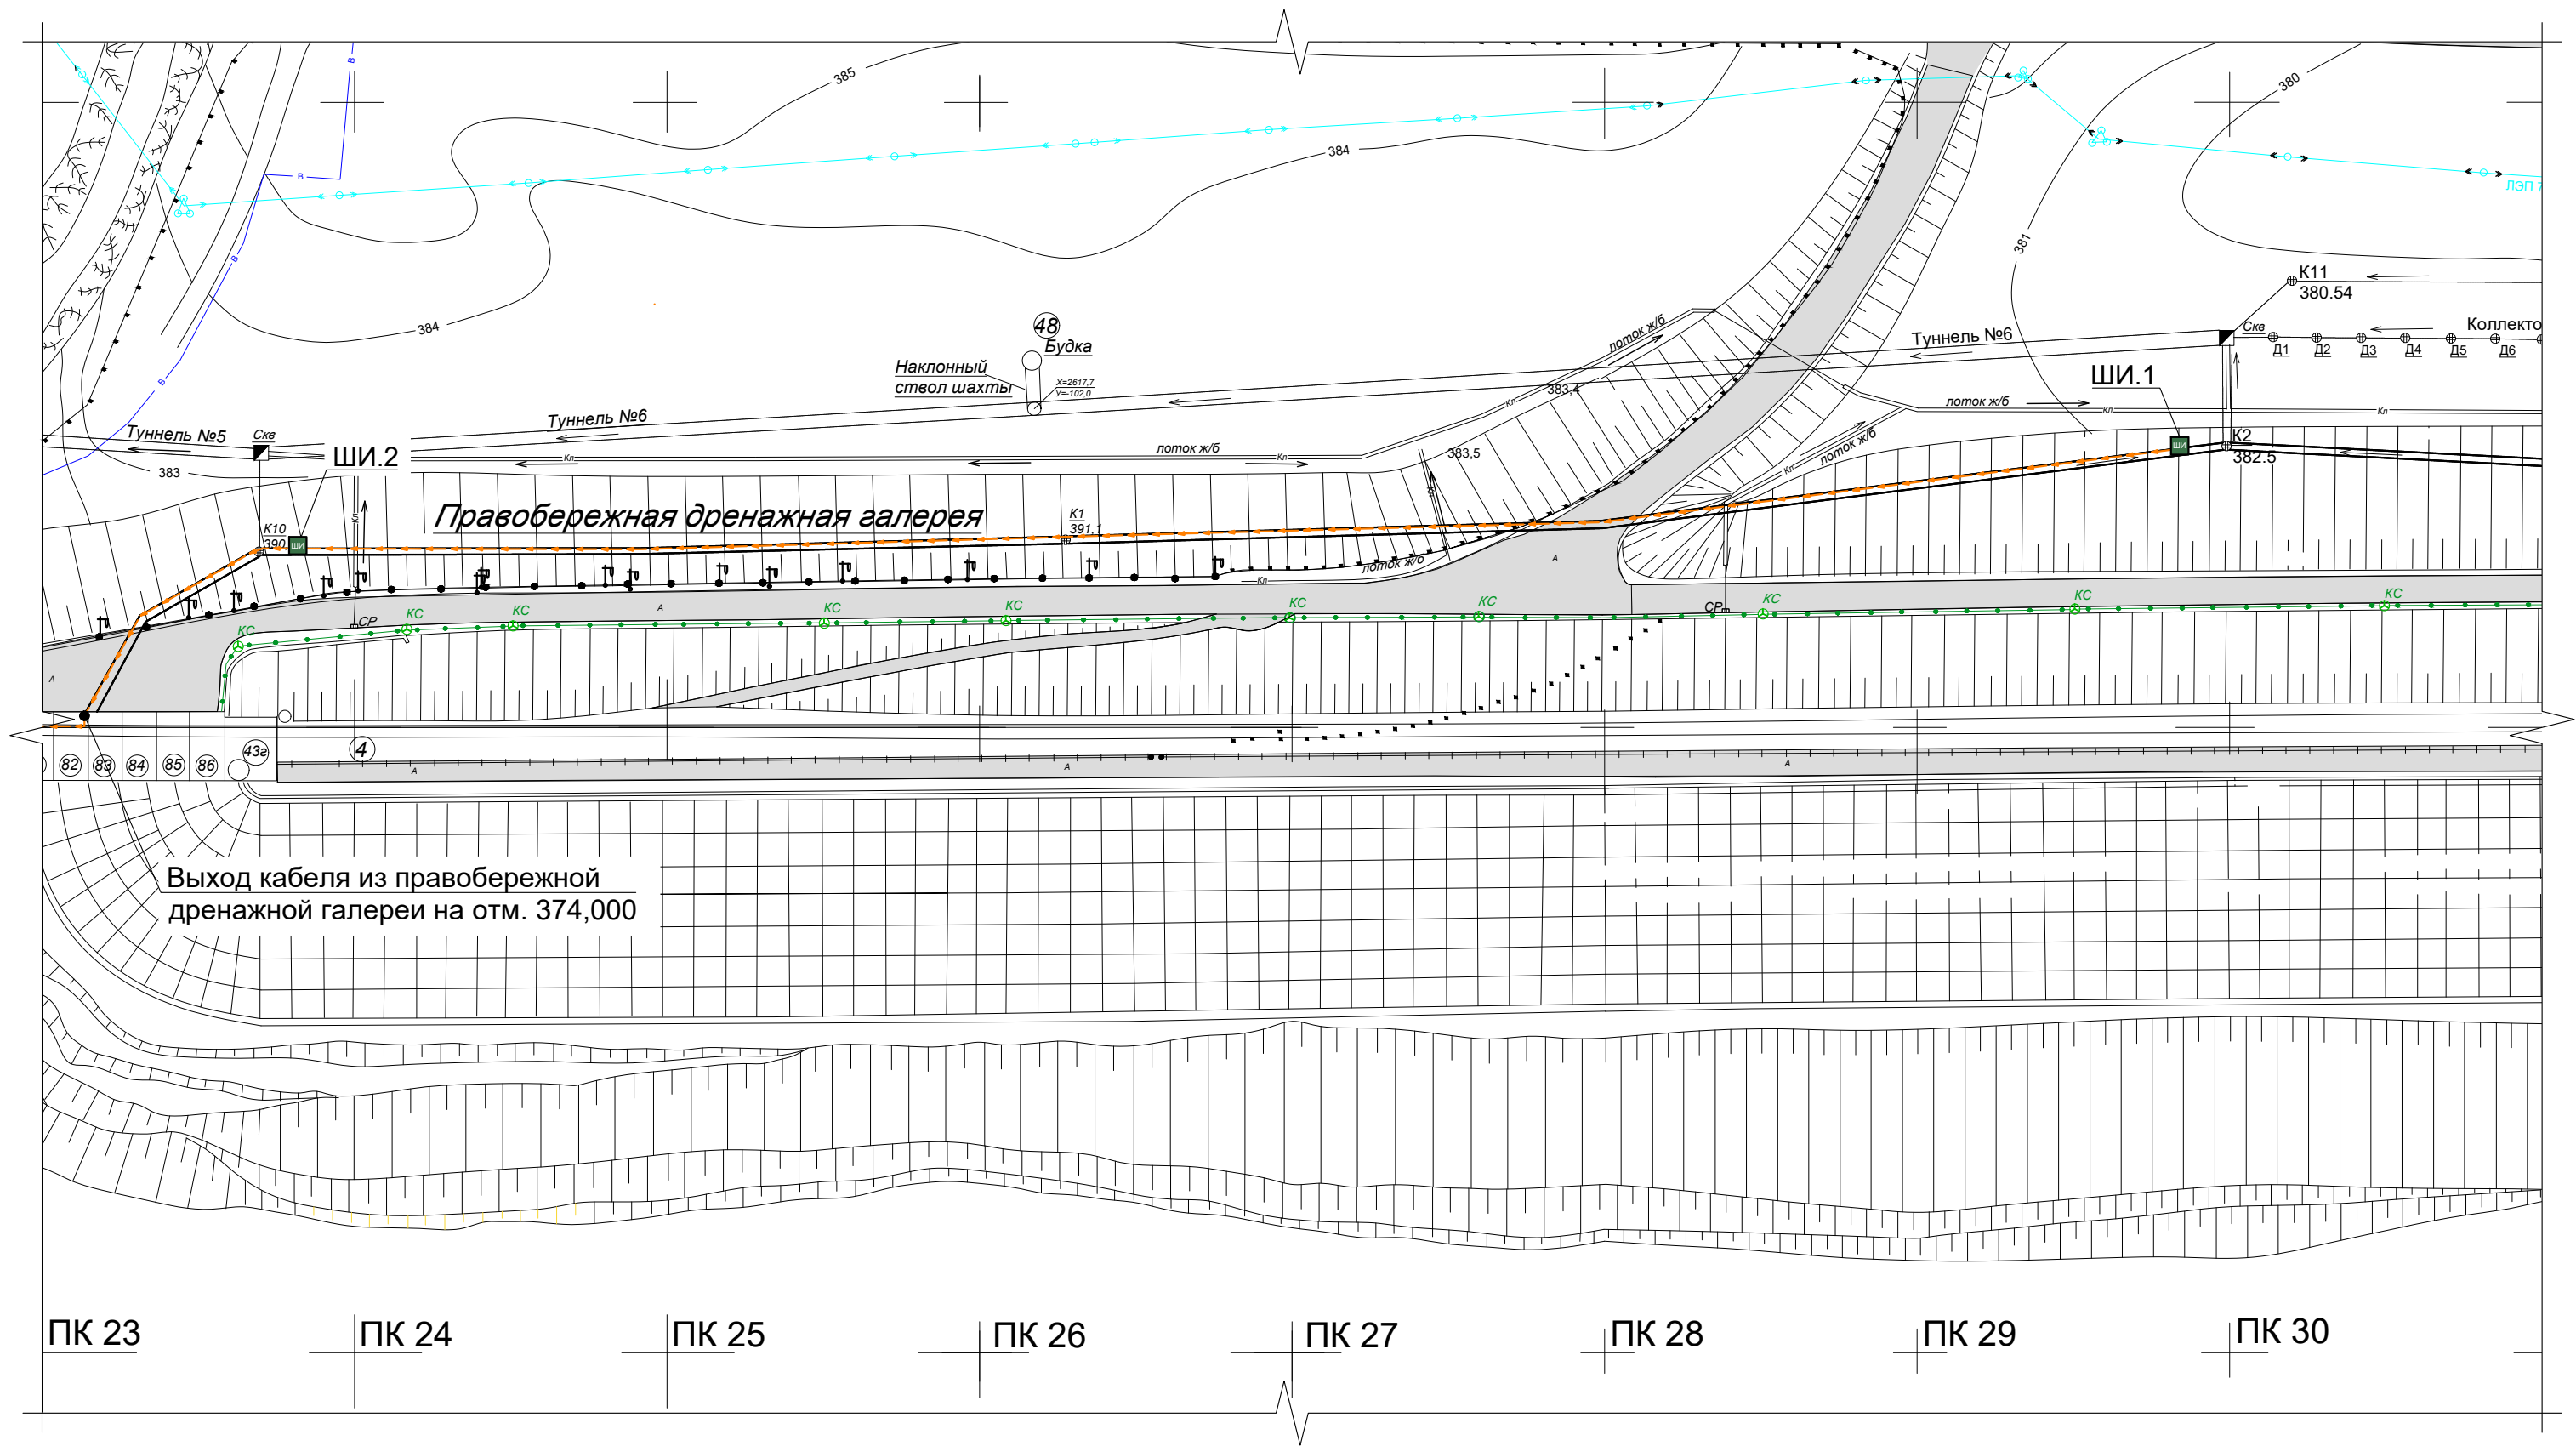

Согласовано		
	Взам. инв. №	
Подп. и дата		
Инв. № подл.		

						14-2025-ГТС/АСДК			
						Братская ГЭС			
Изм.	Кол. уч.	Лист	№ док.	Подп.	Дата	Автоматизированная система опроса контрольно-измерительной аппаратуры правобережной грунтовой плотины	Стадия	Лист	Листов
Разработал	Максимович В.А.						Р	9	
Проверил	Зарутин А.С.								
						Правобережная дренажная галерея. Электропитание	ООО НПП "ГЕОС"		
Н. контр.	Козлов Р.В.						2025		
ГИП	Козлов Р.В.								