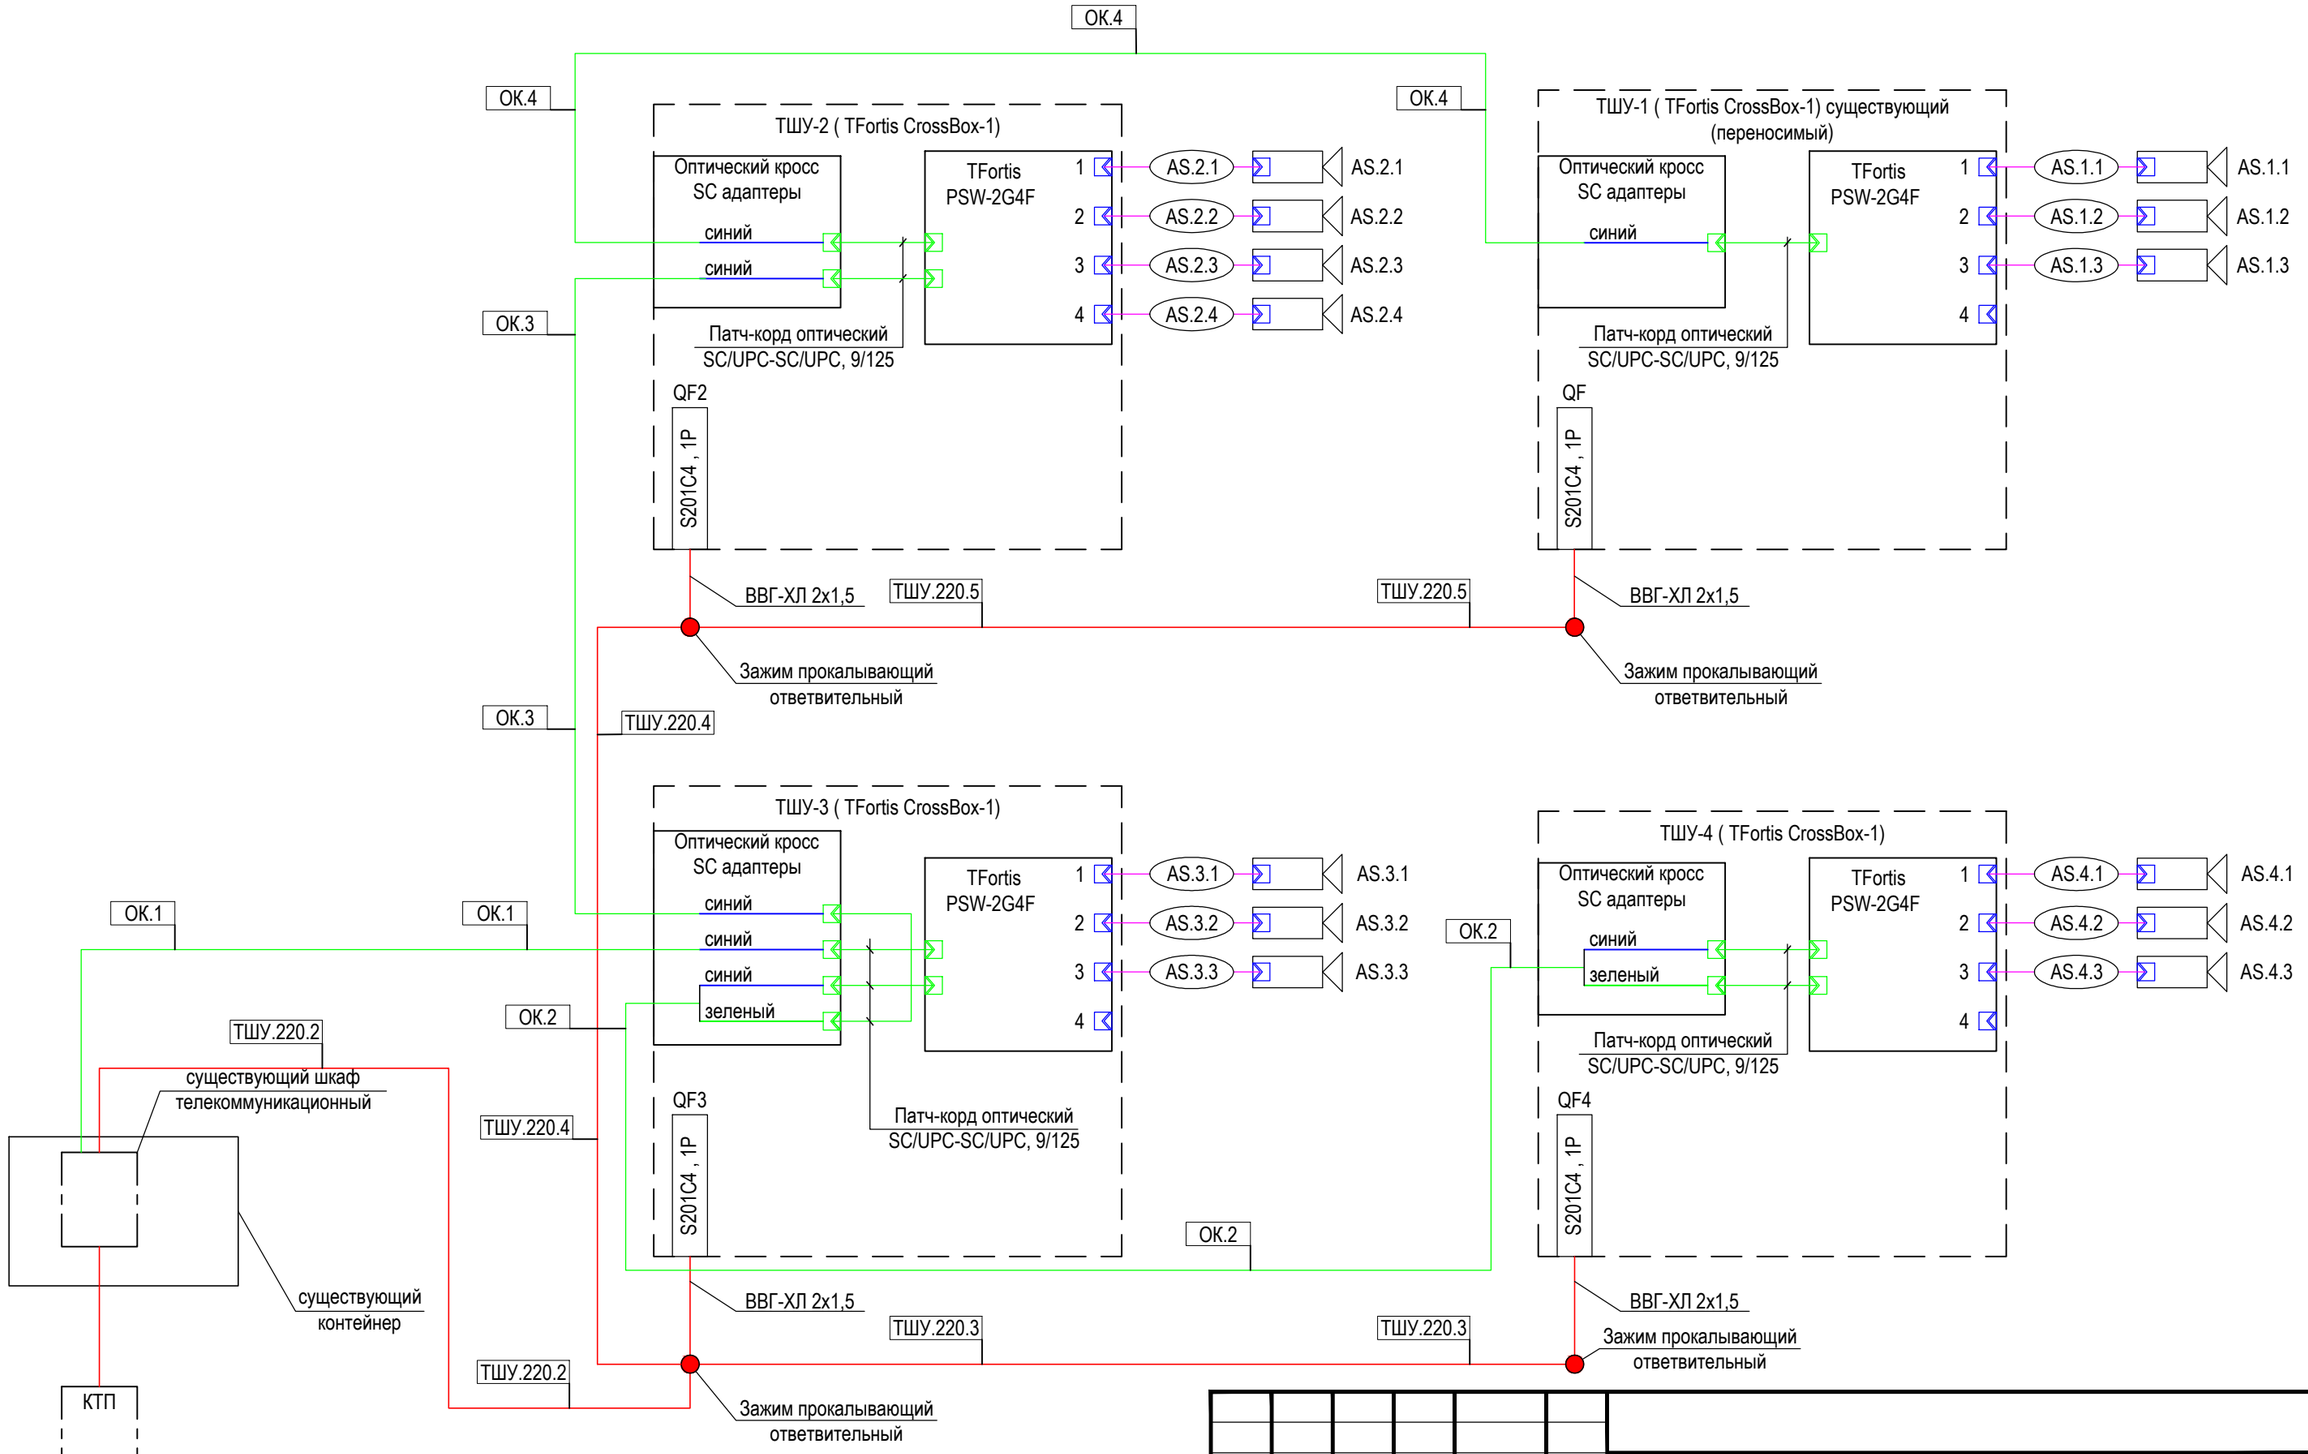

Согласовано

Взам. инв.

Подпись и дата

Инв.№ подл.

Изм.	Кол.уч	Лист	Nдок.	Подпись	Дата	
Разработал		Суворов				Структурная схема системы видеонаблюдения.

Стадия	Лист	Листов

ООО "ПО"Иркутскэнерго"
2021

Формат А3