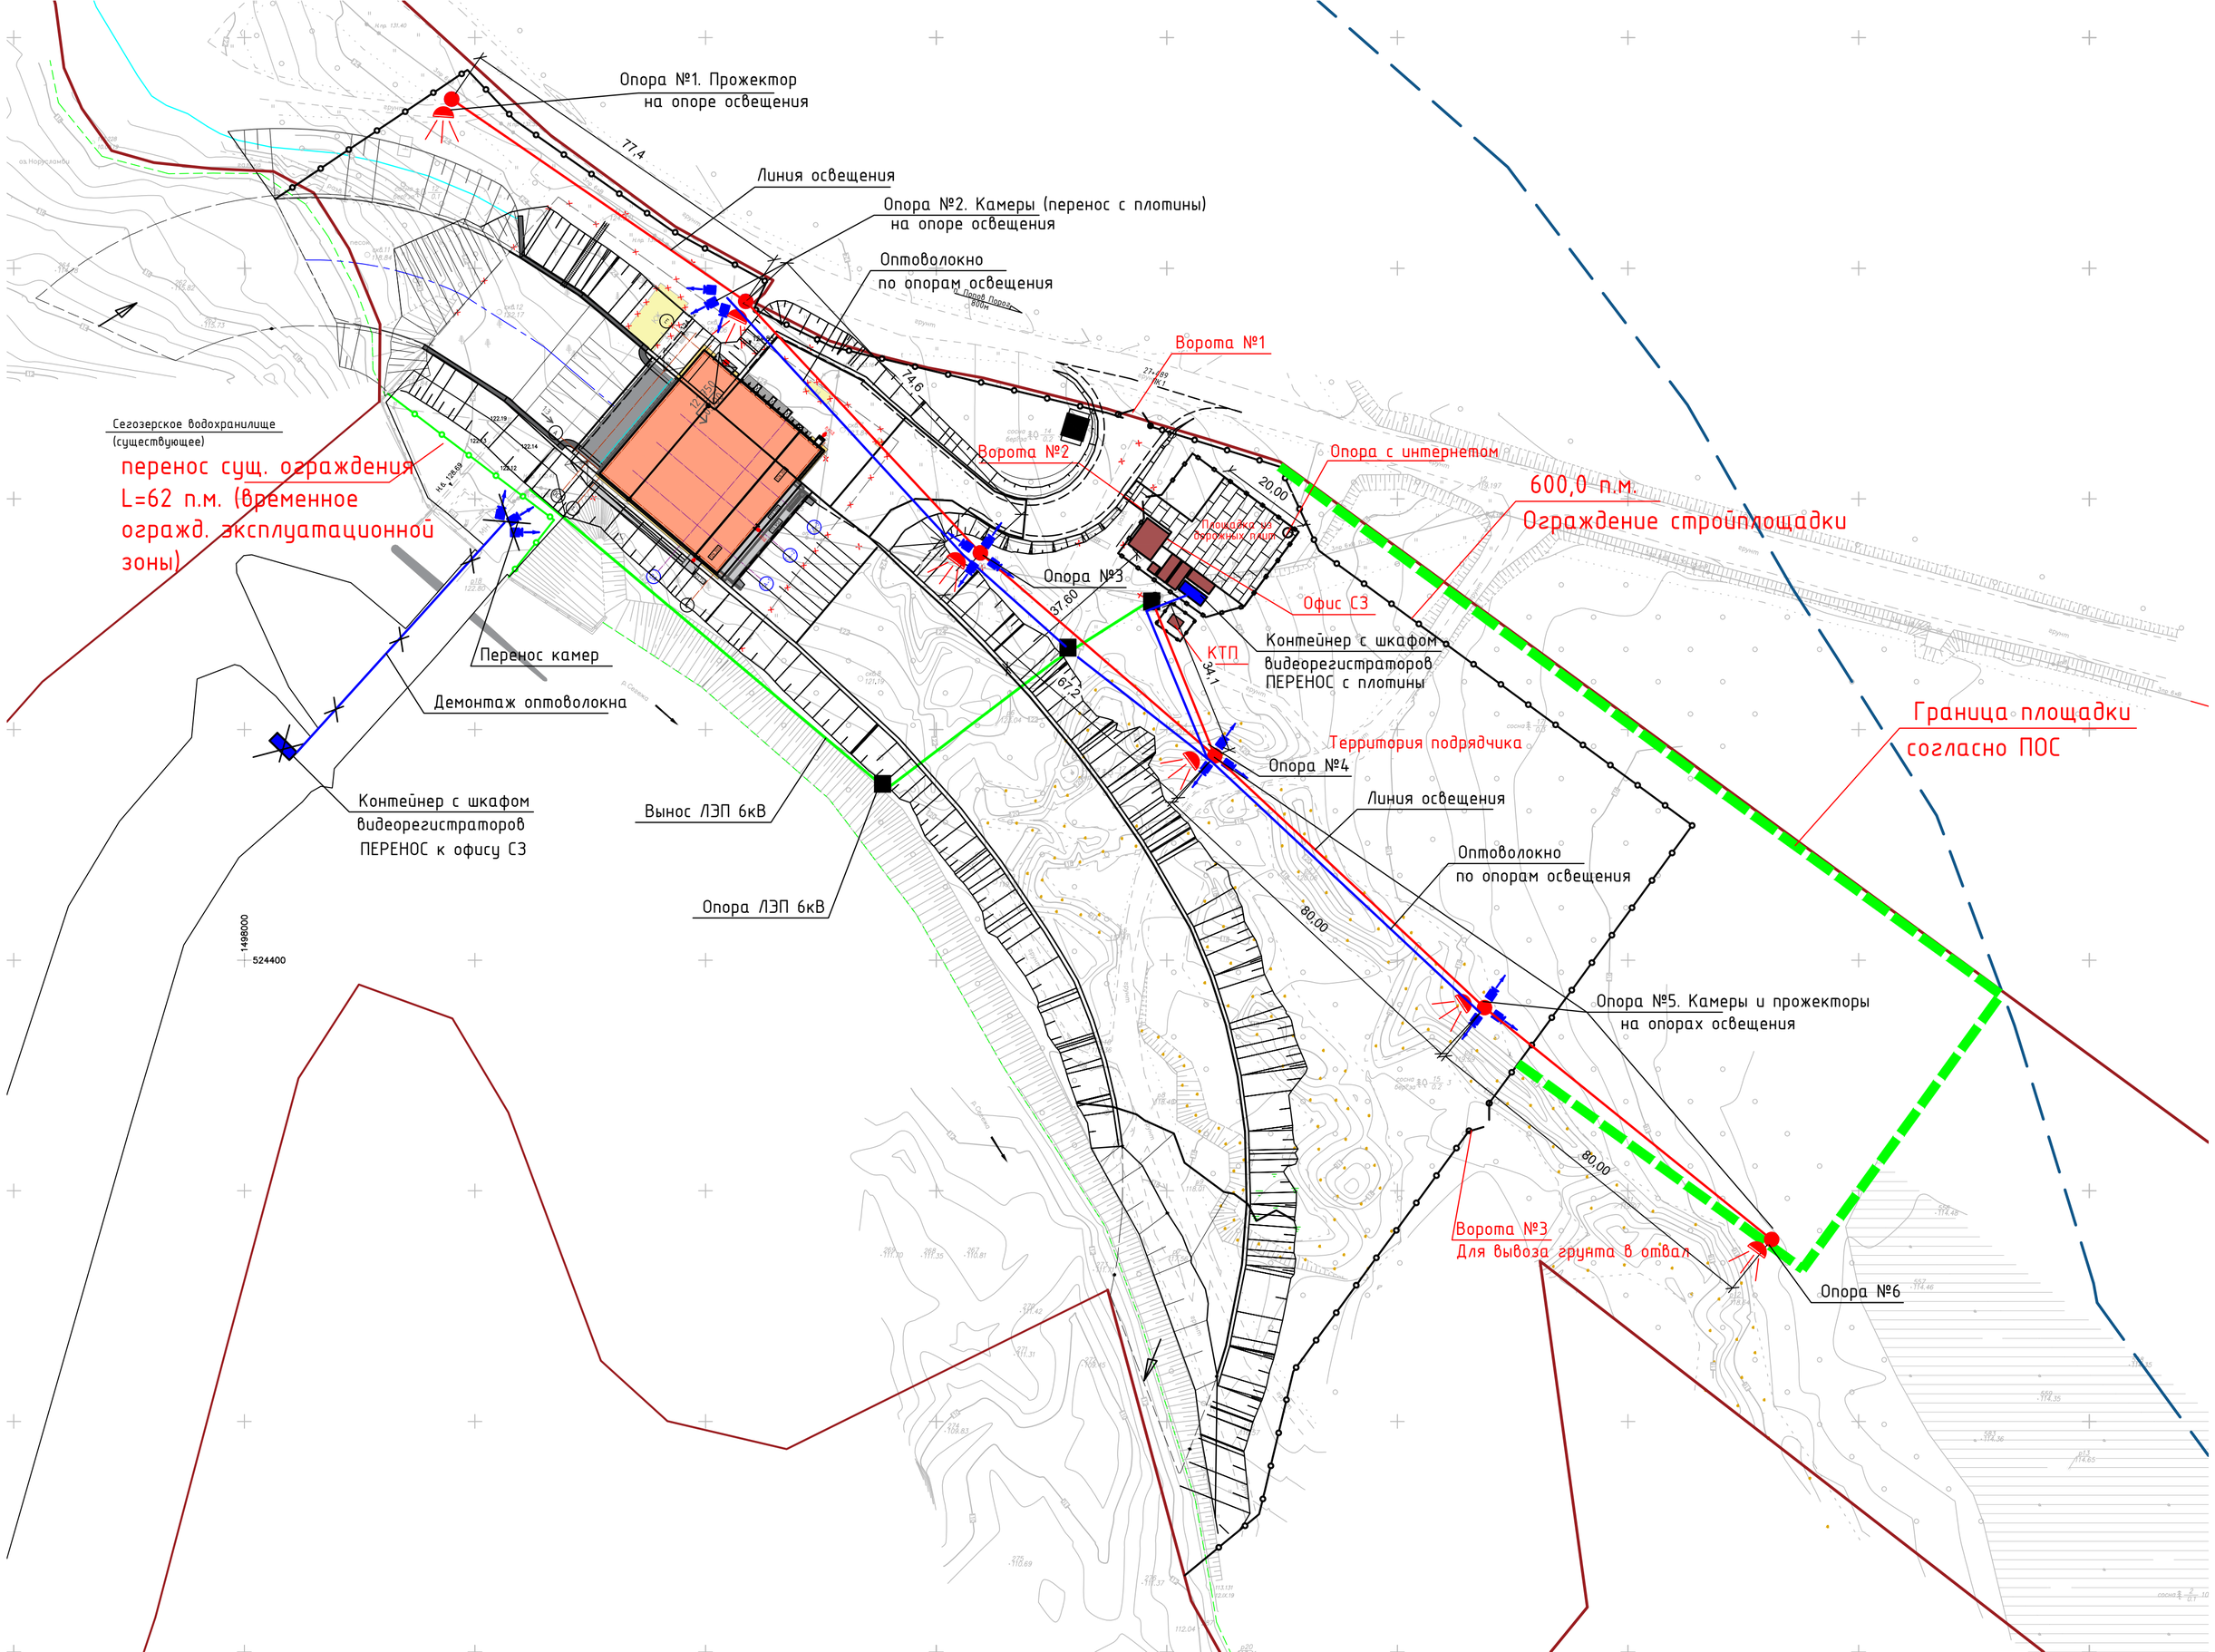

Опора №1. Прожектор
на опоре освещения
Линия освещения
Опора №2. Камеры (перенос с плотины)
на опоре освещения
Оптоволокно
по опорам освещения
Ворота №1
Ворота №2
Опора с интернетом
600,0 п.м.
Ограждение стройплощадки
Сегозерское водохранилище
(существующее)
перенос сущ. ограждения
L=62 п.м. (временное
огражд. эксплуатационной
зоны)
Опора №3
Офис С3
КТП
Контейнер с шкафом
видеорегистраторов
ПЕРЕНОС с плотины
Перенос камер
Демонтаж оптоволокна
Территория подрядчика
Опора №4
Граница площадки
согласно ПОС
Линия освещения
Контейнер с шкафом
видеорегистраторов
ПЕРЕНОС к офису С3
Вынос ЛЭП 6кВ
Оптоволокно
по опорам освещения
Опора ЛЭП 6кВ
Опора №5. Камеры и прожекторы
на опорах освещения
Ворота №3
Для вывоза грунта в отвал
Опора №6
77,4
74,6
37,60
67,2
34,1
20,00
80,00
80,00
1498000
524400