



СХЕМА светоаэрационных фонарей Корпус № 1

33 шт.

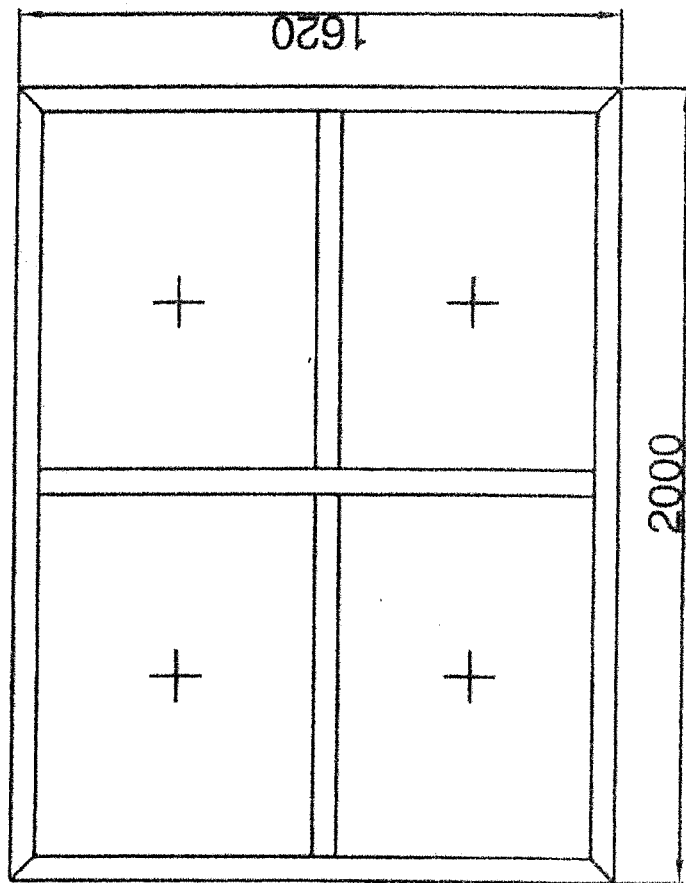


33 шт.

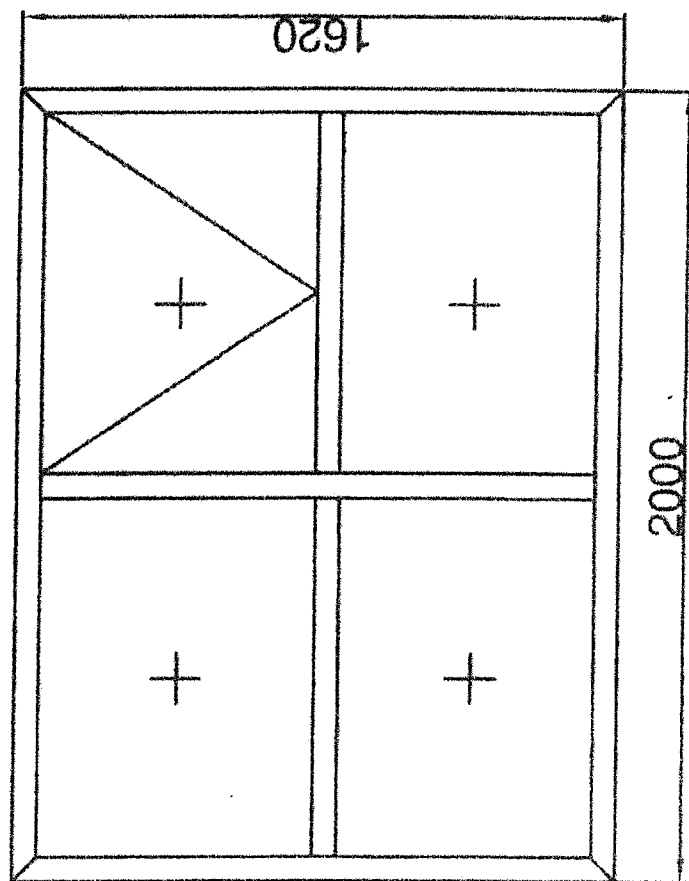


Дир. 54711006 АВ

СХЕМА окон Участка № 3 (ППМИ)


1 шт запад

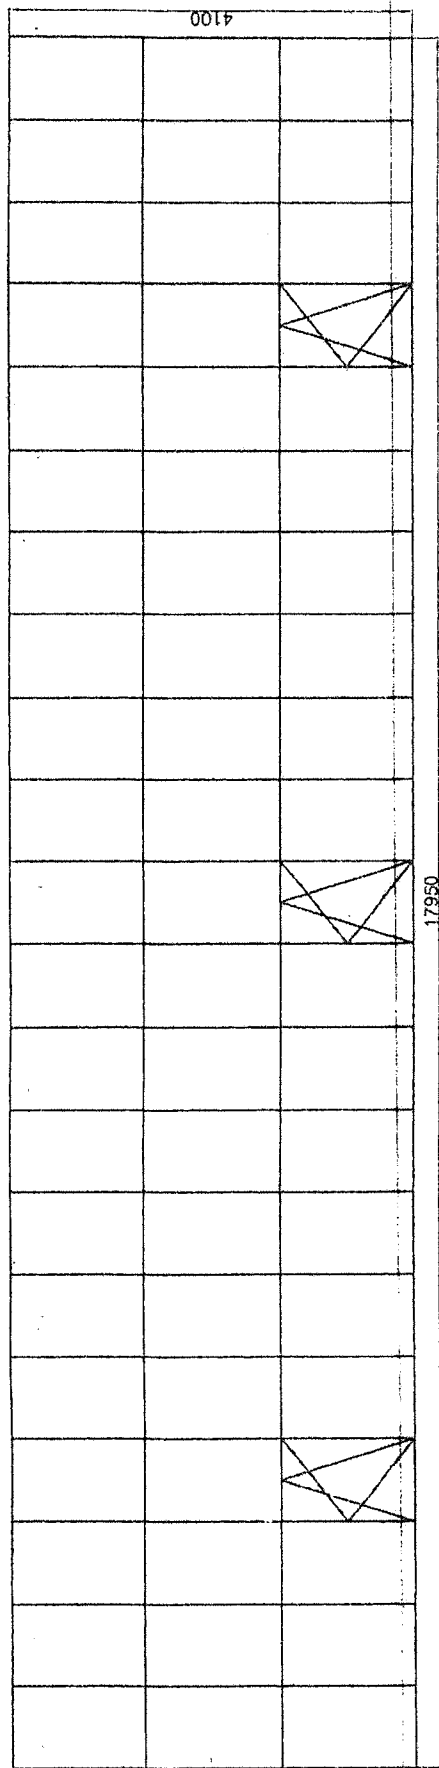

3 шт. (восток)

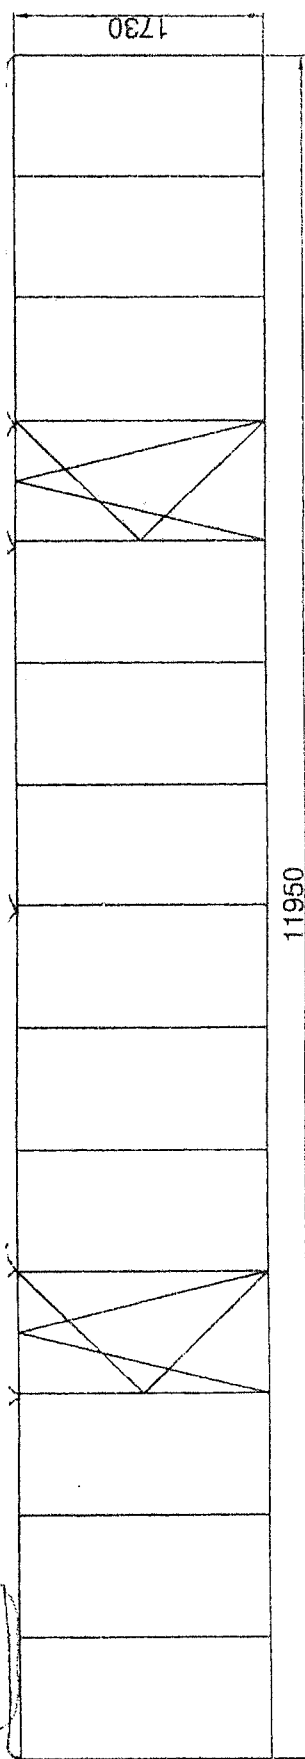


2 шт. (восток)

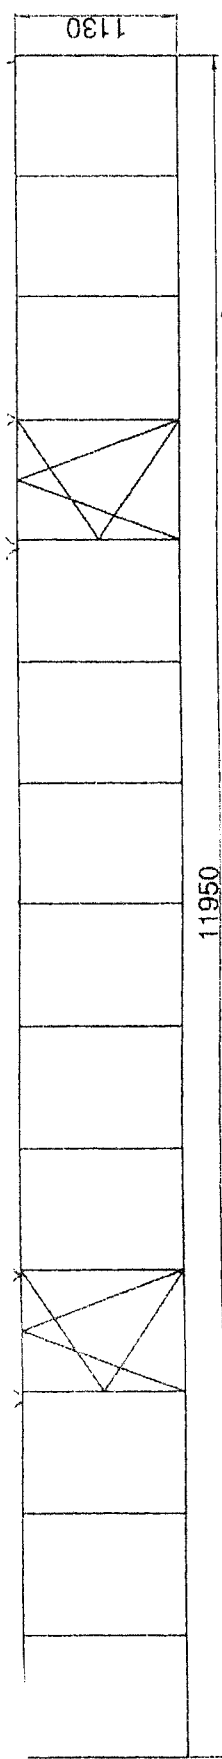


Всего 5 шт. окон № 3


Схема окон Корпус № 1

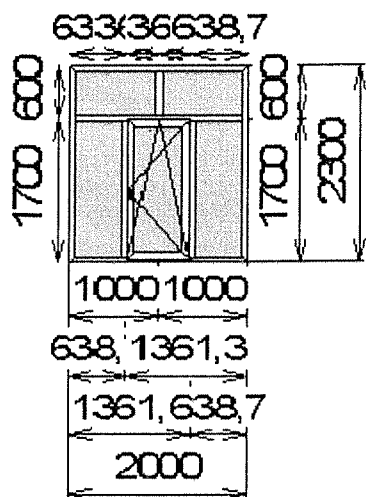


Изделие №1 Количество 3шт.

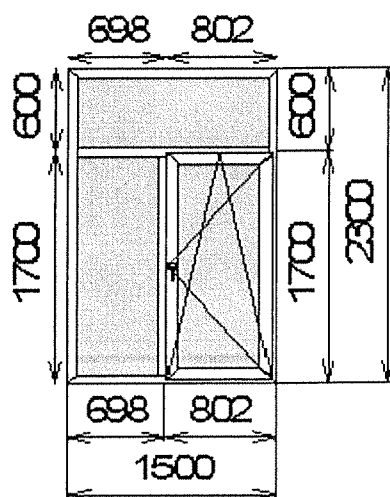


Изделие №2 Количество 2шт.

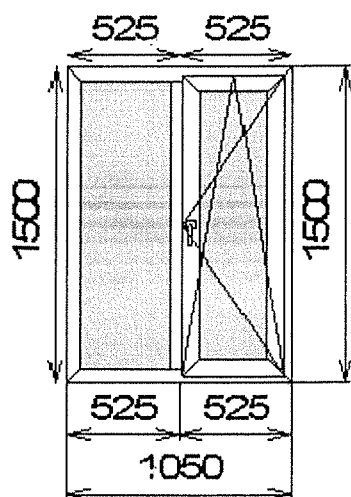


Изделие №3 Количество 1шт.

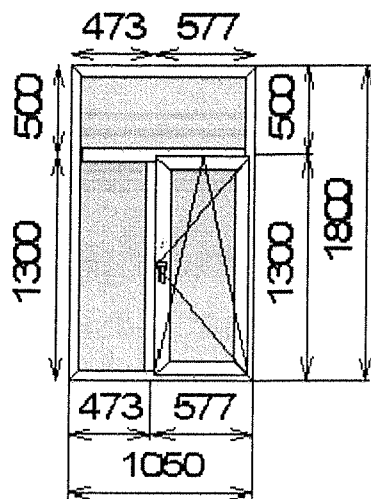

Изделие №4 Количество 2шт.

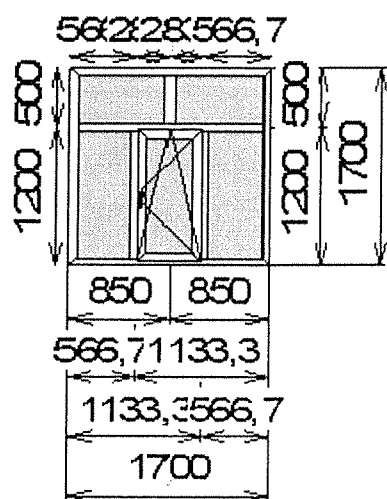

Изделие №5 Количество 1шт.

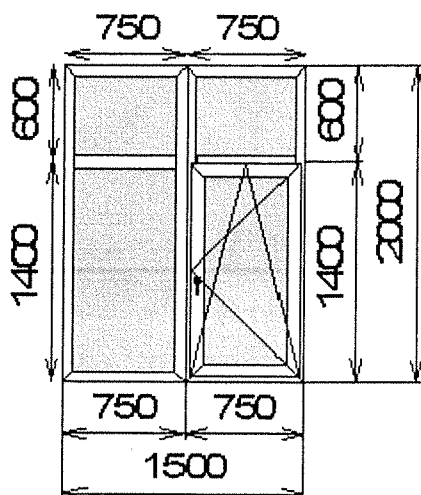

Изделие №6 Количество 1шт.

Бухаров А.В.