




14853

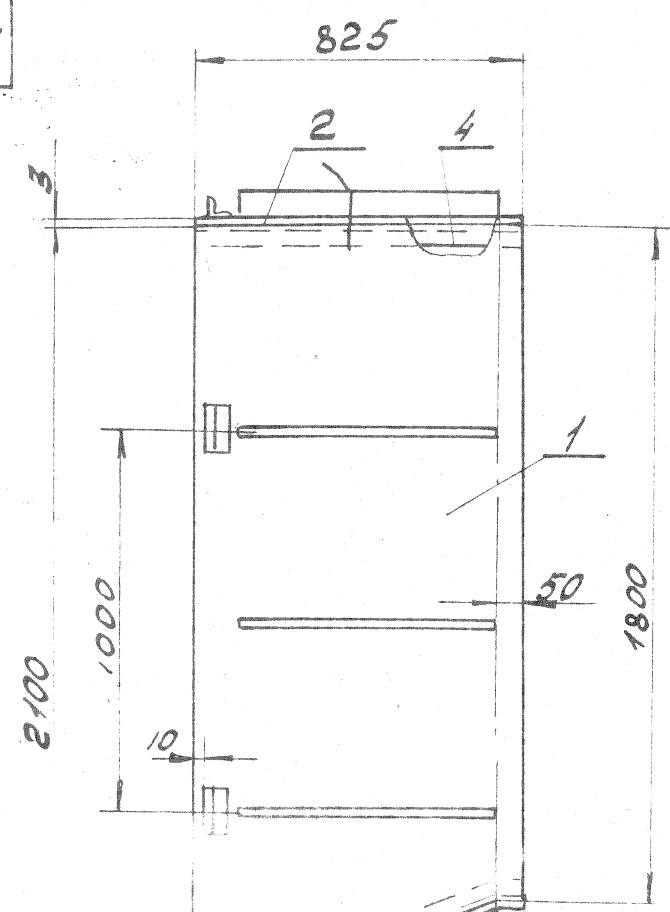


размолковать

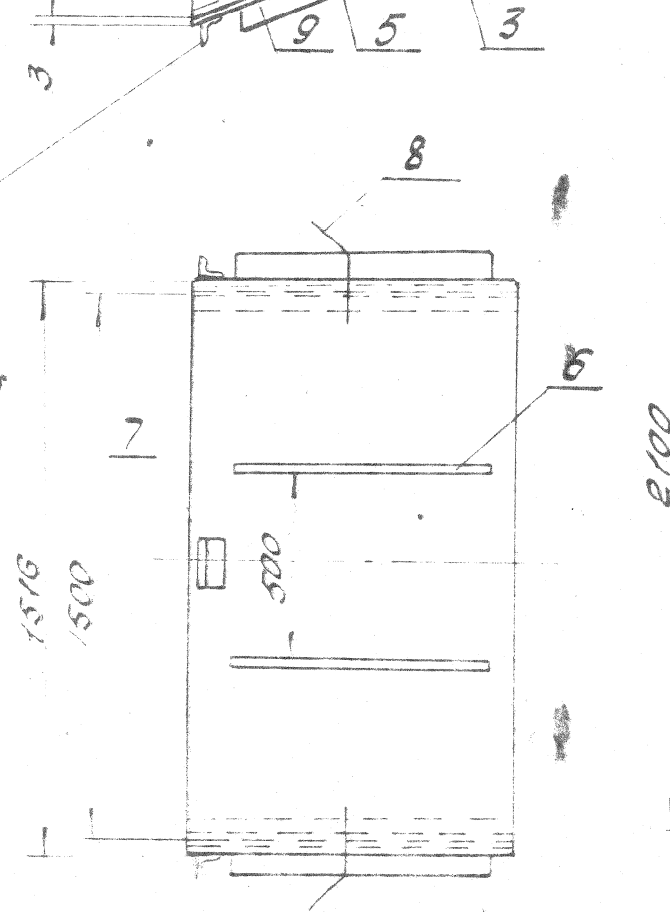

Лист поз.1
М1:20

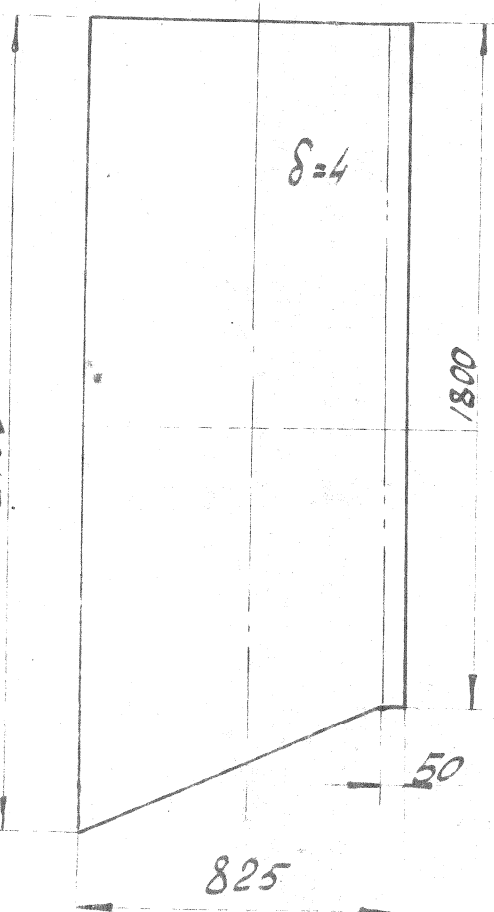


Деталь поз.2

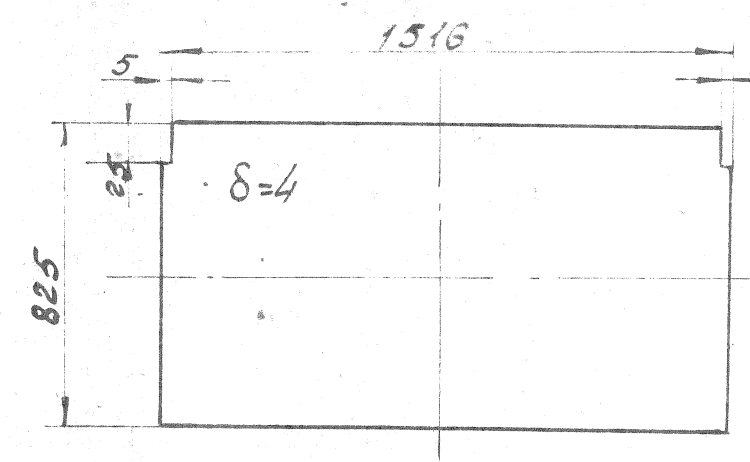

Кл. 19Ц II
Ил. № 2
19


Лист поз.3

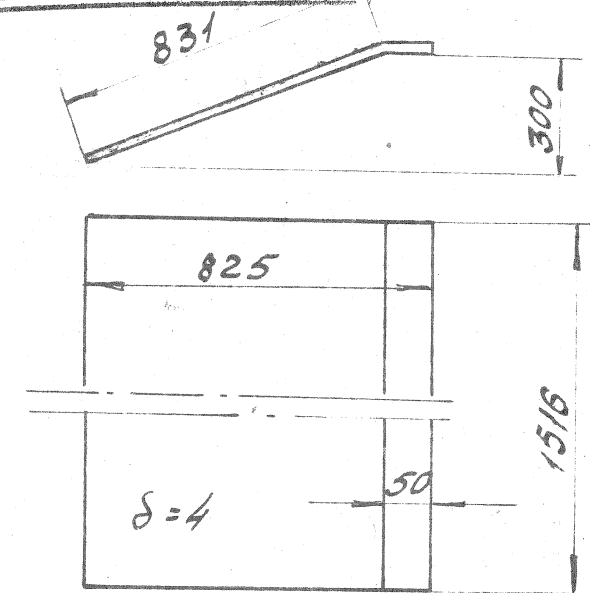

Общий Вес: 217,0 кг

-	ГОСТ 9467-60	Электроды Э-42	кг	-	-	-	3,10	
9	ГОСТ 103-57	- 50x5; L=735	-	2	СГО	1,47	2,94	
8	ЧЕРТ 7730	СКОДА	-	2	СГО	1,3	2,6	
7	ЧЕРТ 8778	L63x6; L=70	-	6	СГО	0,4	2,4	
6	ГОСТ 103-57	- 50x5; L=675	-	8	СГО	1,37	11,0	
5	-	L36x4; L=830	-	2	СГО	1,9	3,8	
4	ГОСТ 8509-57	L36x4; L=775	-	2	СГО	1,78	3,56	
3	ПО НАСТ ЧЕРТ	Лист 1516x881; 8=4	-	1	-	39,0	39,0	
2	ПО НАСТ ЧЕРТ	Лист 1516x825; 8=4	-	1	-	39,6	39,6	
1	ПО НАСТ ЧЕРТЕЖ	Лист 825x2100; 8=4	шт	2	СГО	54,5	109,0	
1	2	3	4	5	6	7	8	9
ИМ	ГОСТ	Наименование	ед	изм	кол	мат	Вес в кг	Примеч
ПОЗ	или							
	н черт							

С п е ц и ф и к а ц и я

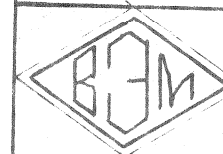

МЭИЗ-СССР Главтеплоэнергомонтаж
ПРОЕКТНАЯ КОНТОРА
треста «Востокэнергомонтаж»

1966г

г. Ангарск

Должность
И-к отд. планиров.
Групп. инж. Лузанков
Констр. Парунов
Копиров. Матвеева

ТЭЦ Ц-11к-ЛБ7
Тракт:
газоходы
Короб
поз. 2

№14853
Стадия
Р/Ч.
Лист
~ узлов
черт.
Масштаб
1:20
Вс. листов
14850