
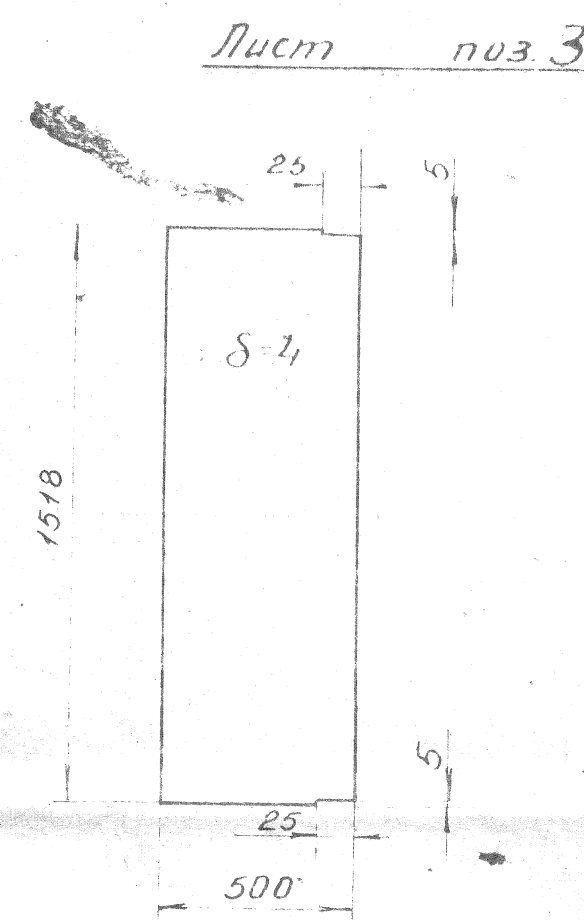
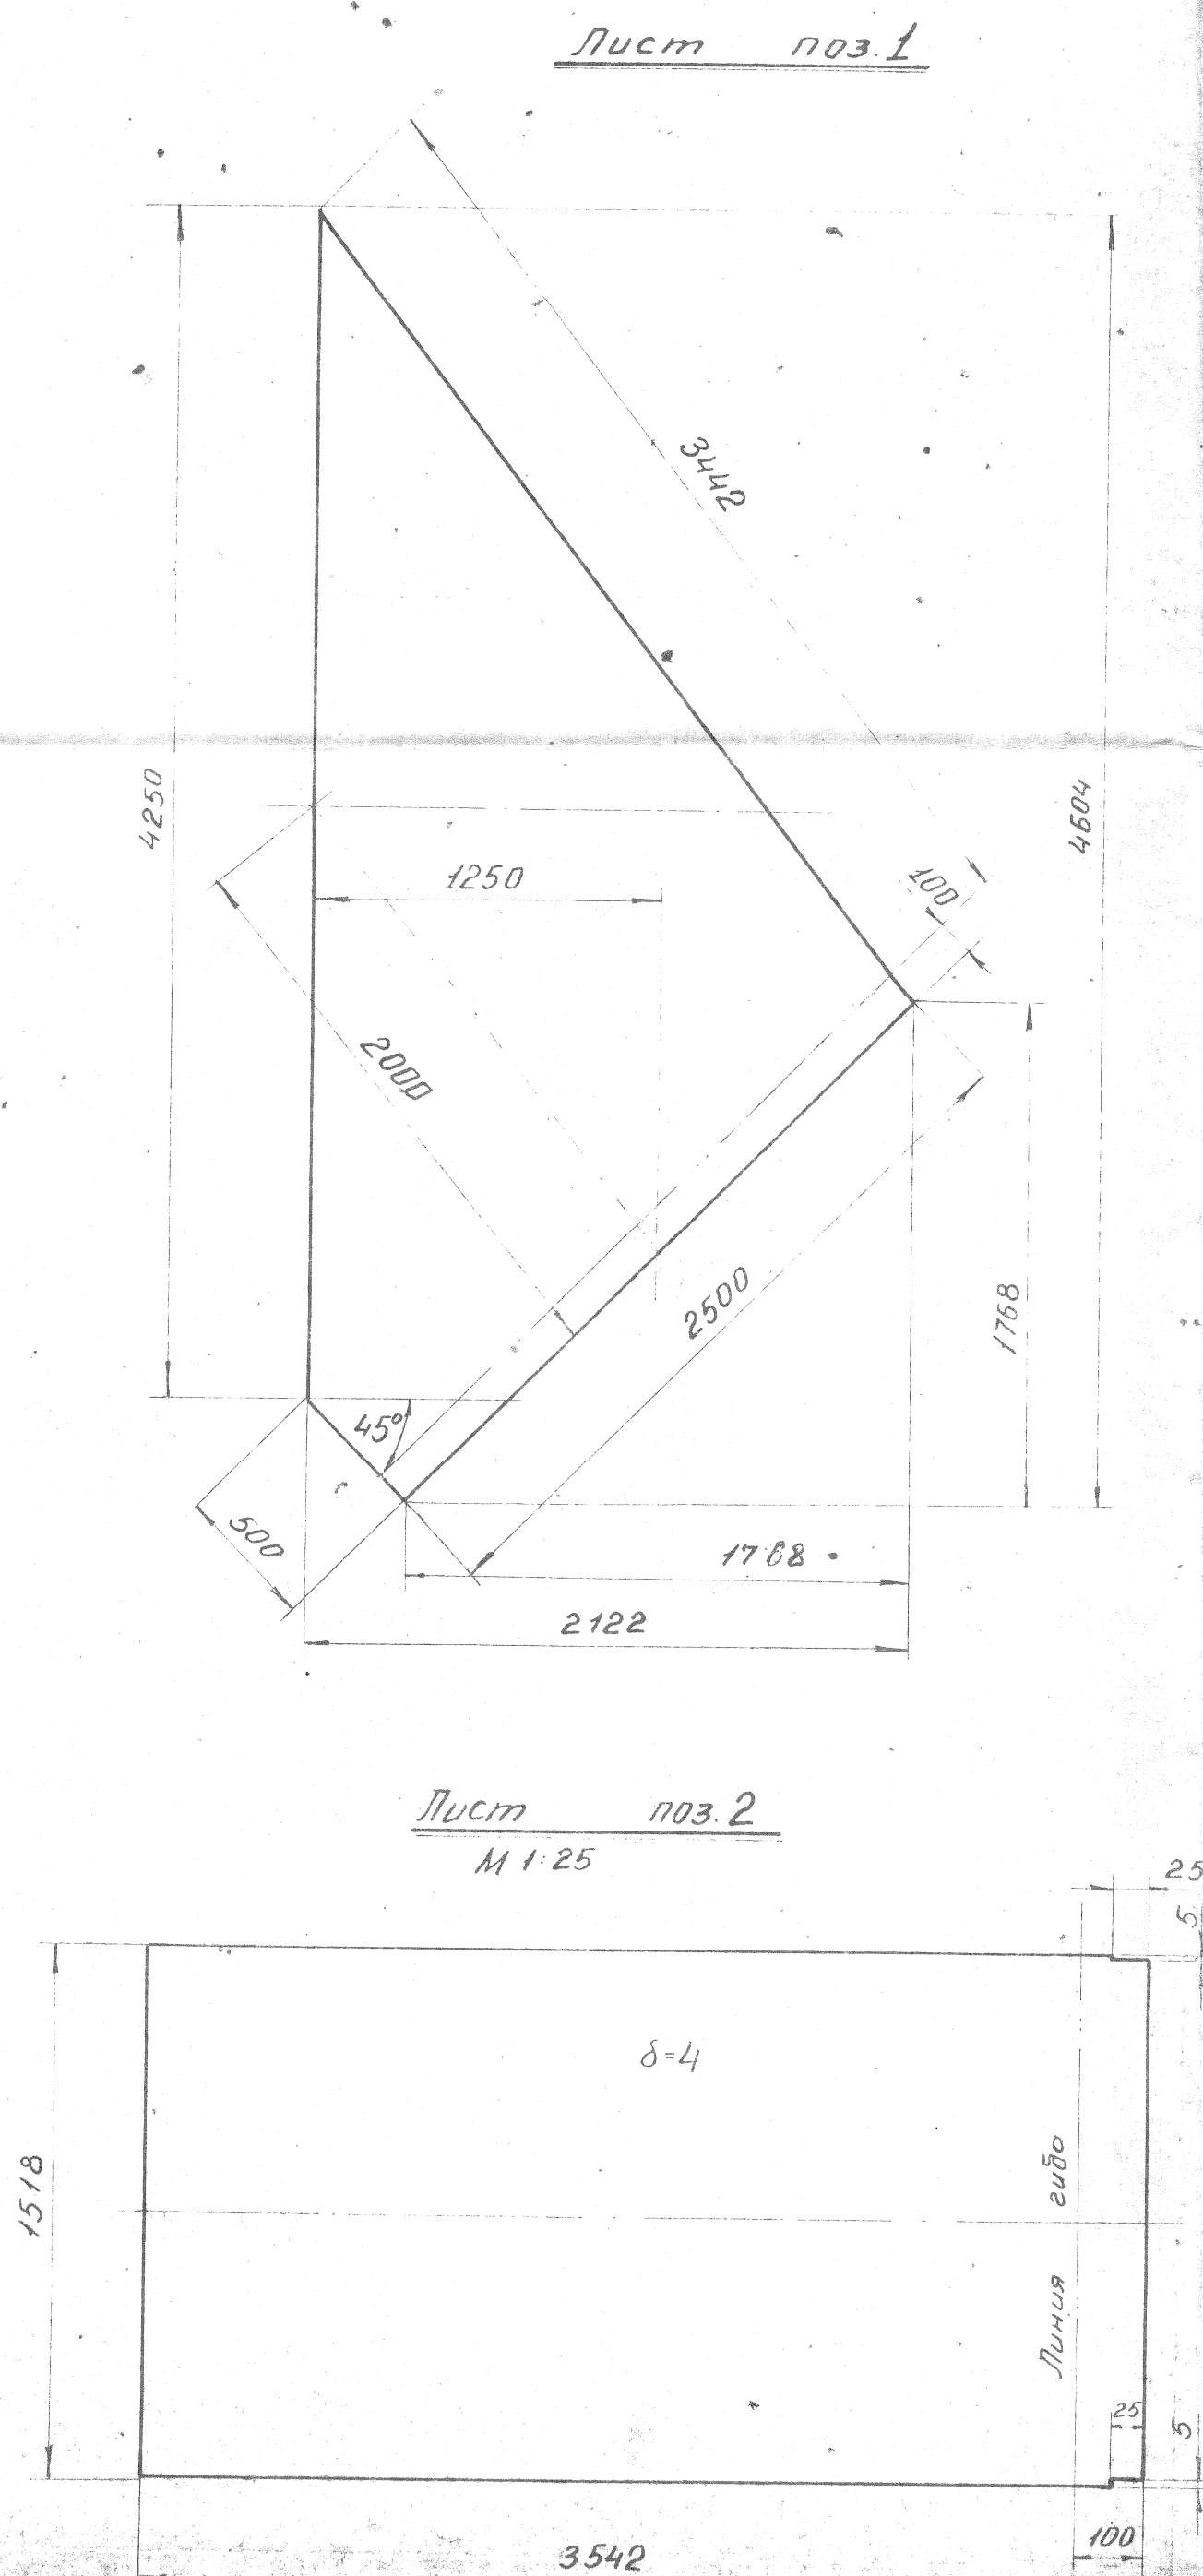


15128

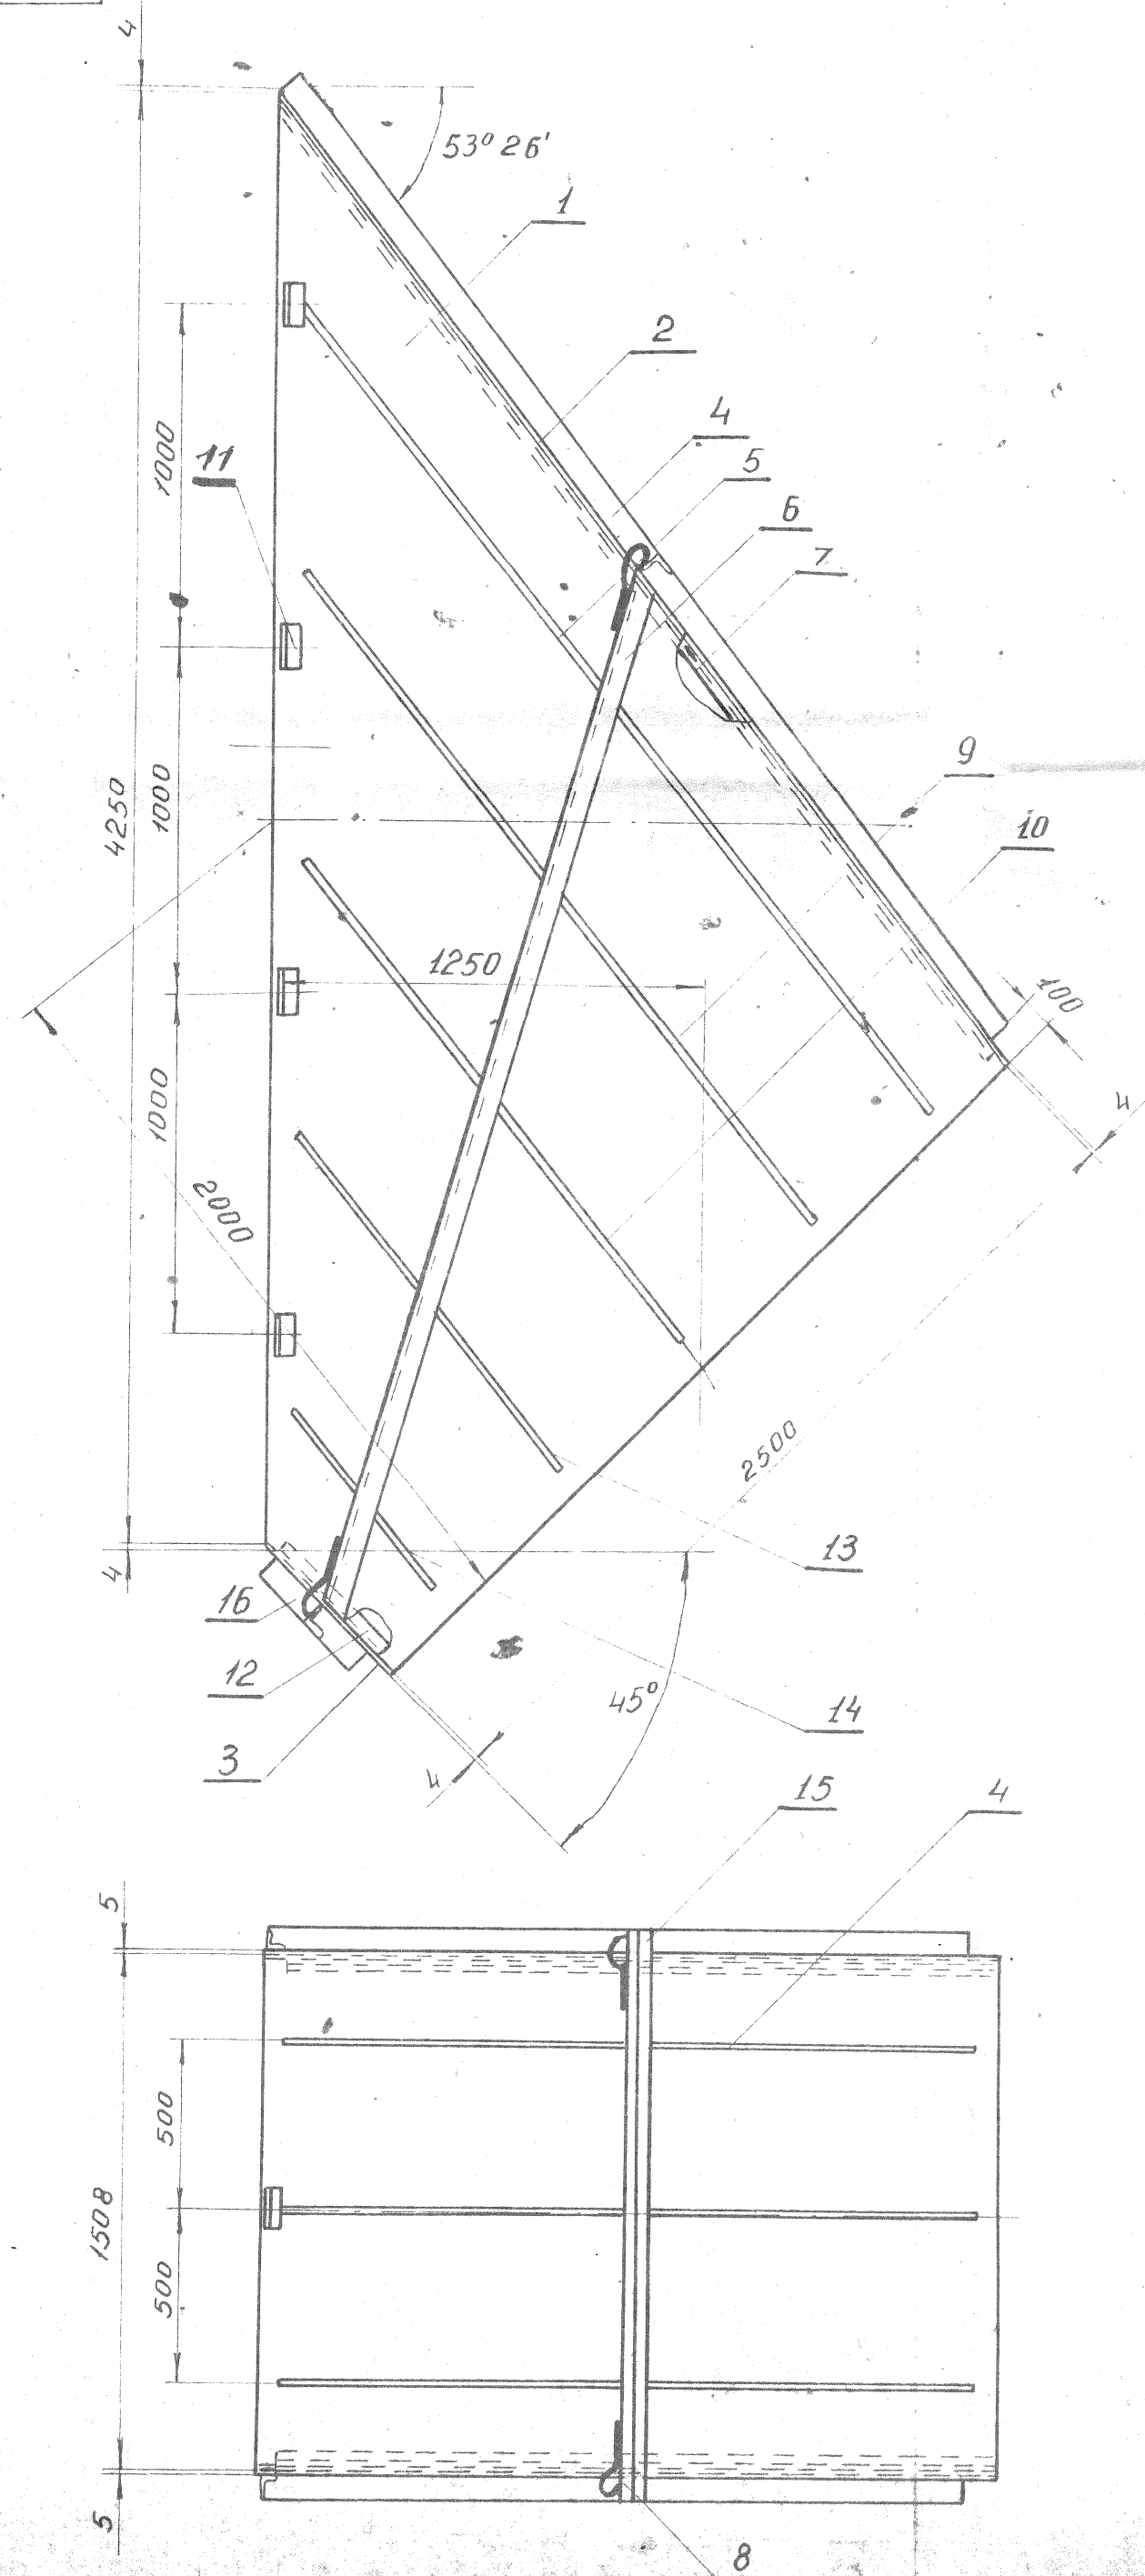

Иркутская ТЭЦ II
Ил. № 22
"25" сентября 19 62 г. 23 к.

-	ГОСТ 9467-60	Электроды Э-42	кг	-	-	-	9,7	
16	ГОСТ 103-57	-50x5; $l=200$	"	4	Г.О	0,4	1,6	
15	ГОСТ 8509-57	$\angle 50 \times 5$; $l=1618$	"	2	Г.З	6,0	12,0	
14	" -	-50x5; $l=350$	"	4	Г.О	0,7	2,8	
13	ГОСТ 103-57	-50x5; $l=630$	"	4	Г.О	1,2	4,8	
12	ГОСТ 8509-57	$\angle 36 \times 4$; $l=420$	"	2	Г.З	0,9	1,80	
11	ГОСТ 8509-57	$\angle 63 \times 6$; $l=70$	"	10	Г.З	0,4	4,0	
10	" -	-50x5; $l=900$	"	4	Г.О	1,76	7,0	
9	ГОСТ 103-57	-50x5; $l=1210$	"	4	Г.О	2,4	9,6	
8	7730	Скоба	"	2	Г.З	1,3	2,6	
7	ГОСТ 8509-57	$\angle 36 \times 4$; $l=3443$	"	2	Г.З	7,4	14,8	
6	ГОСТ 8509-57	$\angle 50 \times 5$; $l=3140$	"	2	Г.З	11,8	23,6	
5	" -	-50x5; $l=1450$	"	4	" -	2,84	11,4	
4	ГОСТ 103-57	-50x5; $l=1672$	"	6	" -	3,27	19,6	
3	ГОСТ 5681-57	Лист 500x1518; $\delta=4$	"	1	" -	54,1	54,1	
2	" -	Лист 3542x1518; $\delta=4$	"	1	" -	168,6	168,6	
1	по наст. черт.	Лист 4604x2122; $\delta=4$	шт	2	Г.О	137,5	275,0	
1	2	3	4	5	6	7	8	9
№№ поз.	ГОСТ или № черт.	Наименование	ед изм	Кол.	Мат.	Лит. Общ.	Вес в кг	Примеч

		М 343-СССР 2лабтеплоэнергомонтаж ПРОЕКТНАЯ КОНТОРА треста "Востокэнергомонтаж"		1966 г. г. Ангарск
		ТЭЦ Ч-11 Хотел 7 Тракт Газоходы до залоплобителей		№ 15128
Должность	Фамилия	Подпись	Дата	№
Нач. отд.	Панисов			15.12.88
Групп. инж.	Пизанков	Влад. 21/1		Стадия
Проверил	Пизанков	Влад. 21/1		Р/4
Констр.	Парунов	Влад. 21/1		1:20
Копиров.	Крейменов	Влад. 21/1		Лист 1
				Вс. 1 лист
				№ узла об.
				чертежа
				14850
				14851