
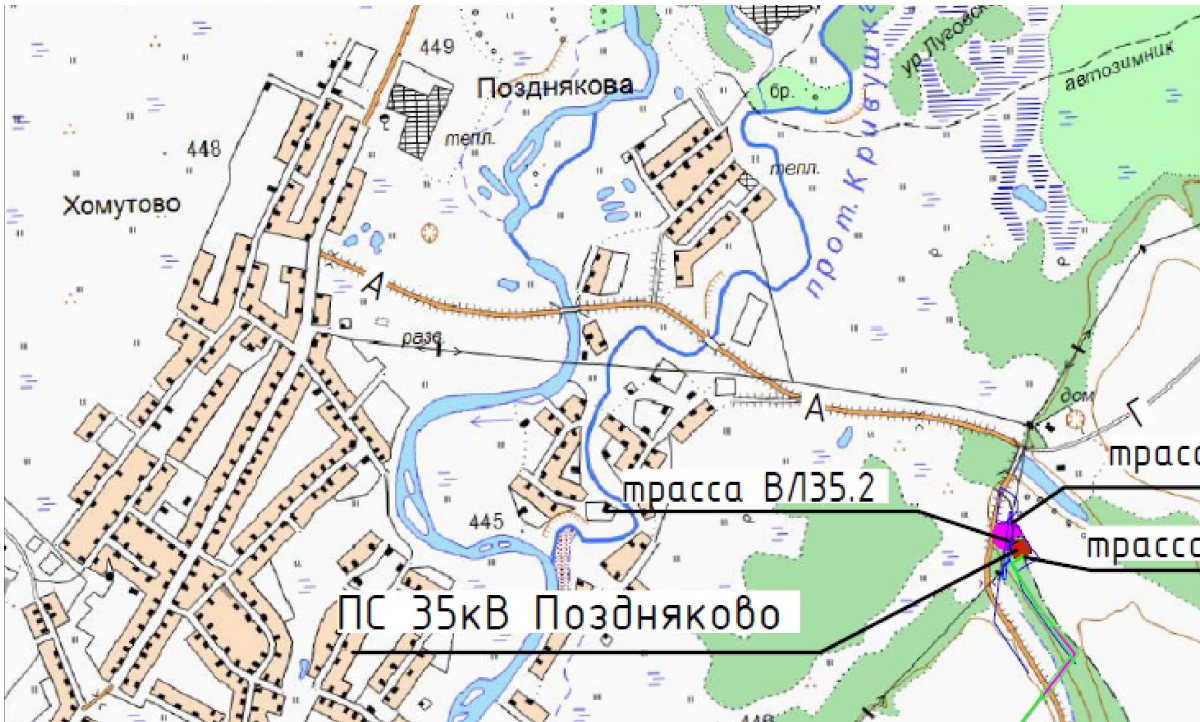


План расположения площадки строительства ПС Поздняково

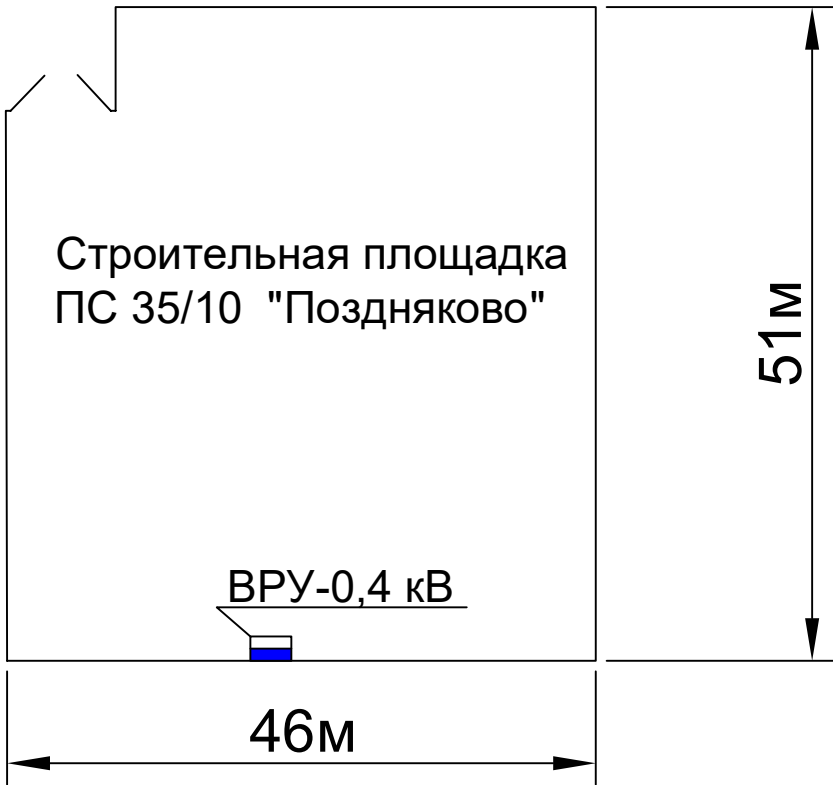

						Строительство ПС 35/10 "Поздняково"			
Изм.	Кол.уч.	Лист	№ док.	Погр.	Дата			Стадия	Лист
Разработал	Пономаренко							П	1
Н. контр.						План расположения площадки строительства ПС Поздняково		ООО "ЕвроСибЭнерго-инжиниринг"	