




Фасад по ряду А в осях 19-1

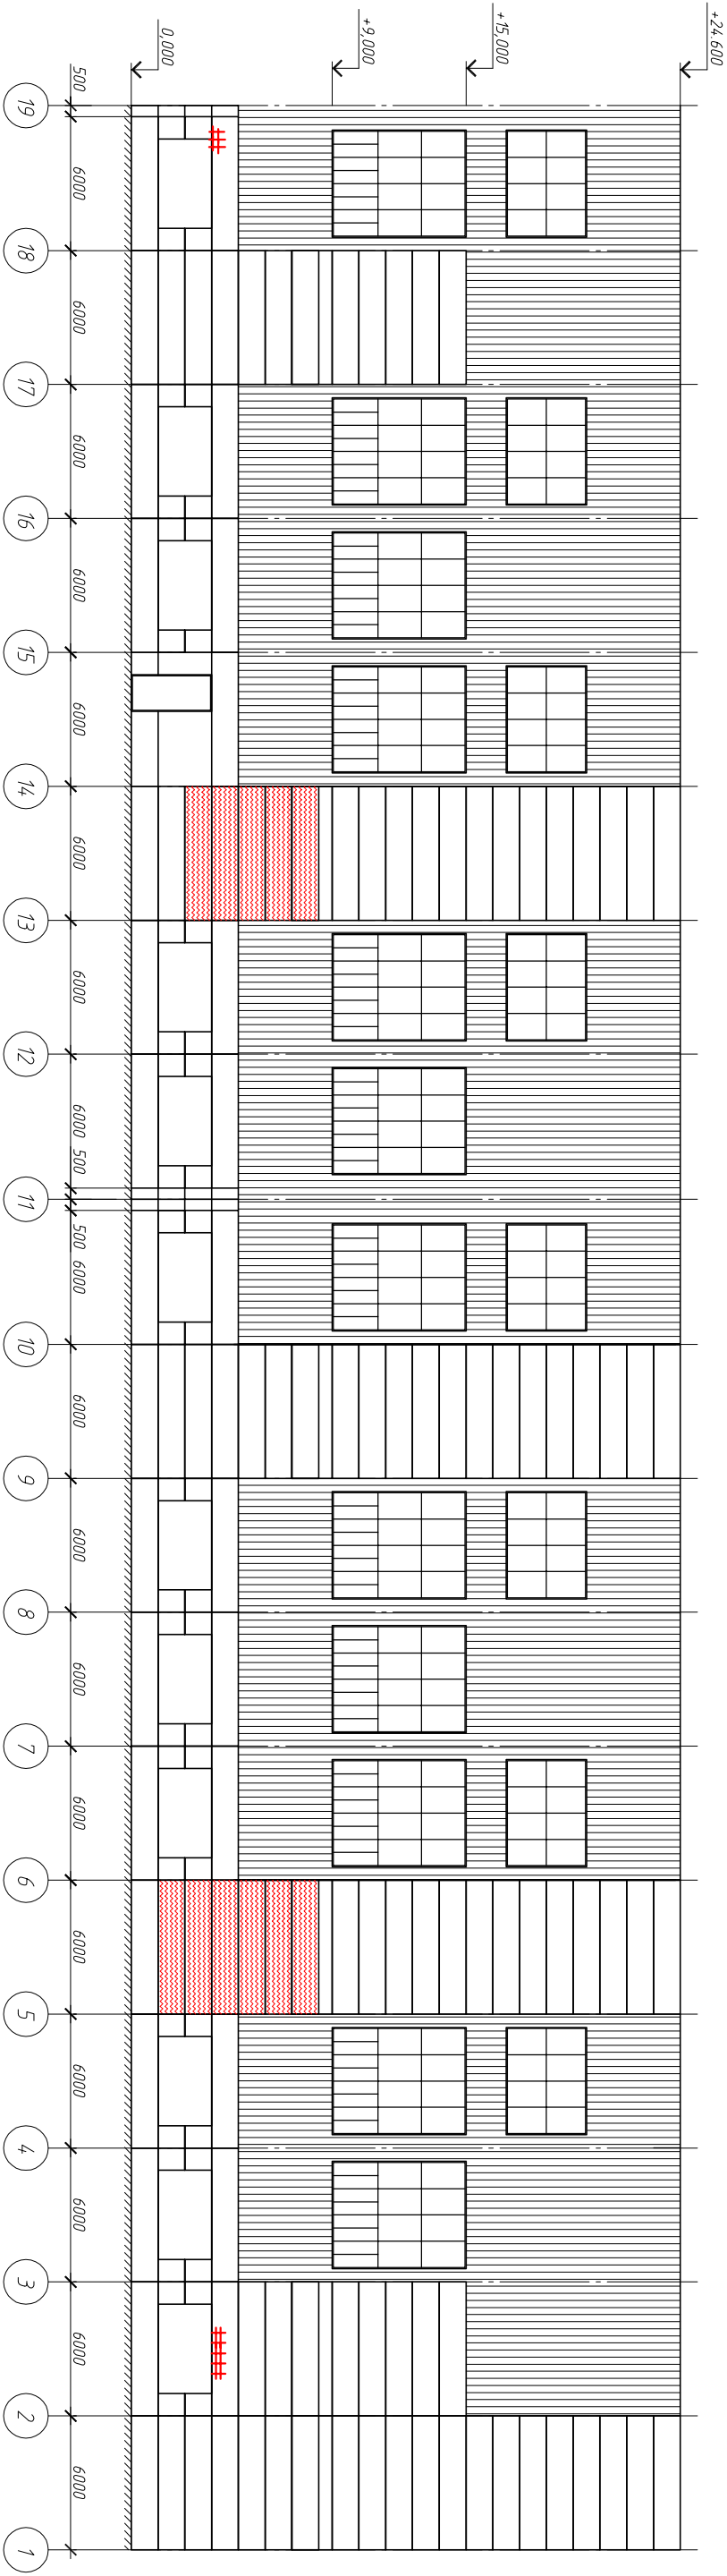

Фасад по ряду Б в осях 55-37

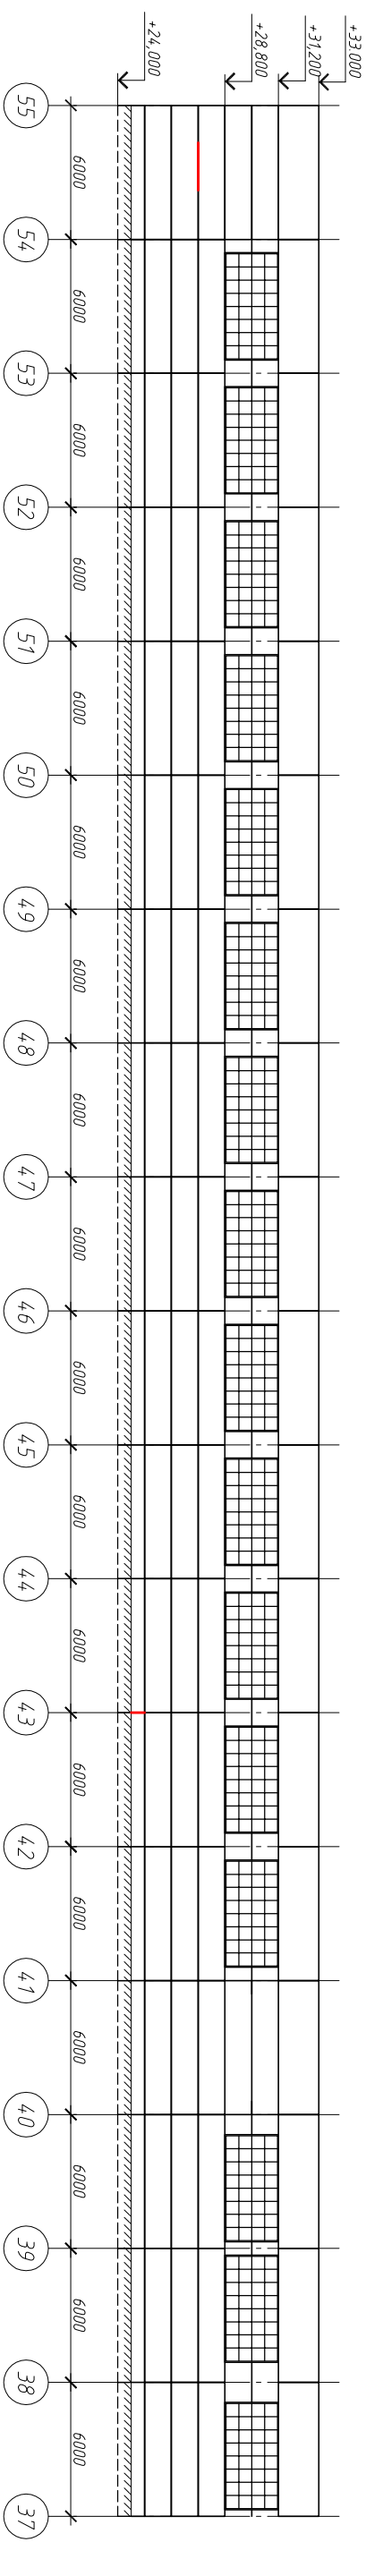

Фасад по ряду Б в осях 37-35

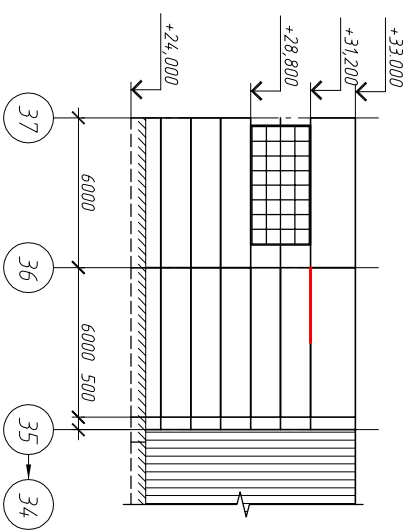

Примечание: условные обозначения см. КД 26

КД 27. Фасад в осях А/19-1.
Фасад в осях Б/55-35