



Фасад по ряду А в осях 55-37

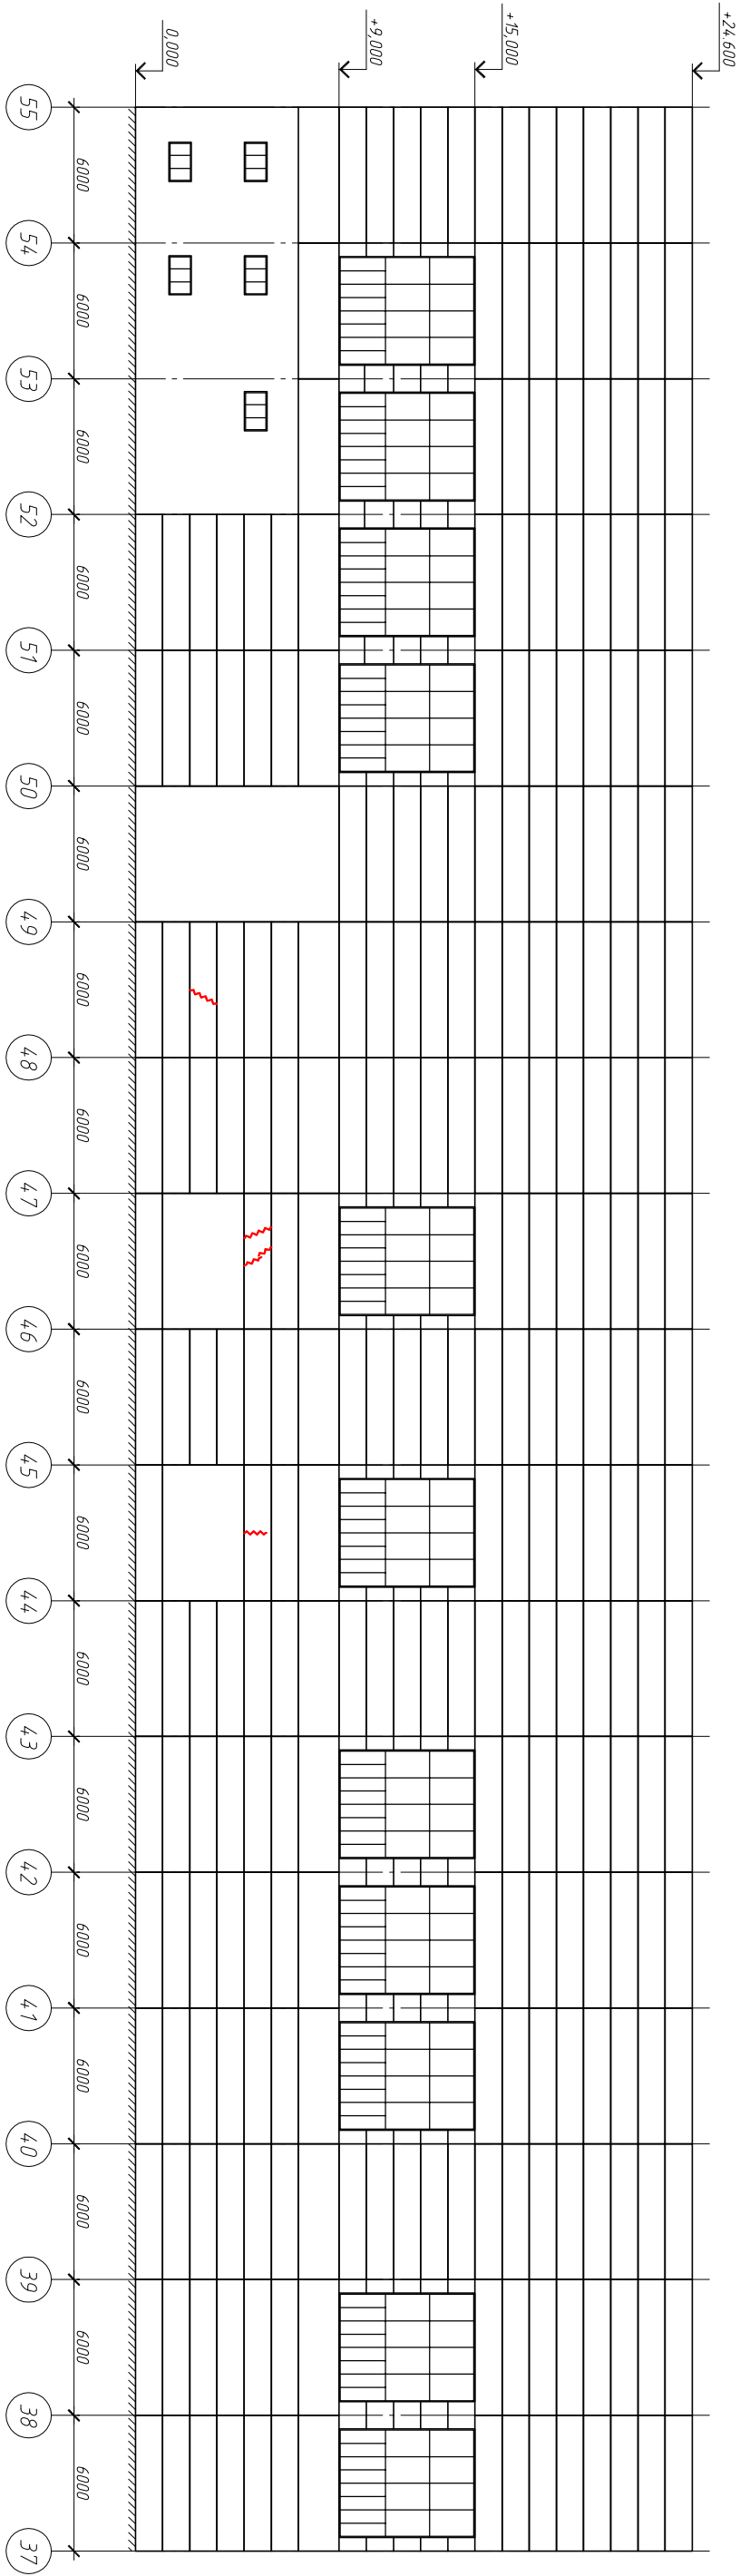

Фасад по ряду А в осях 37-19

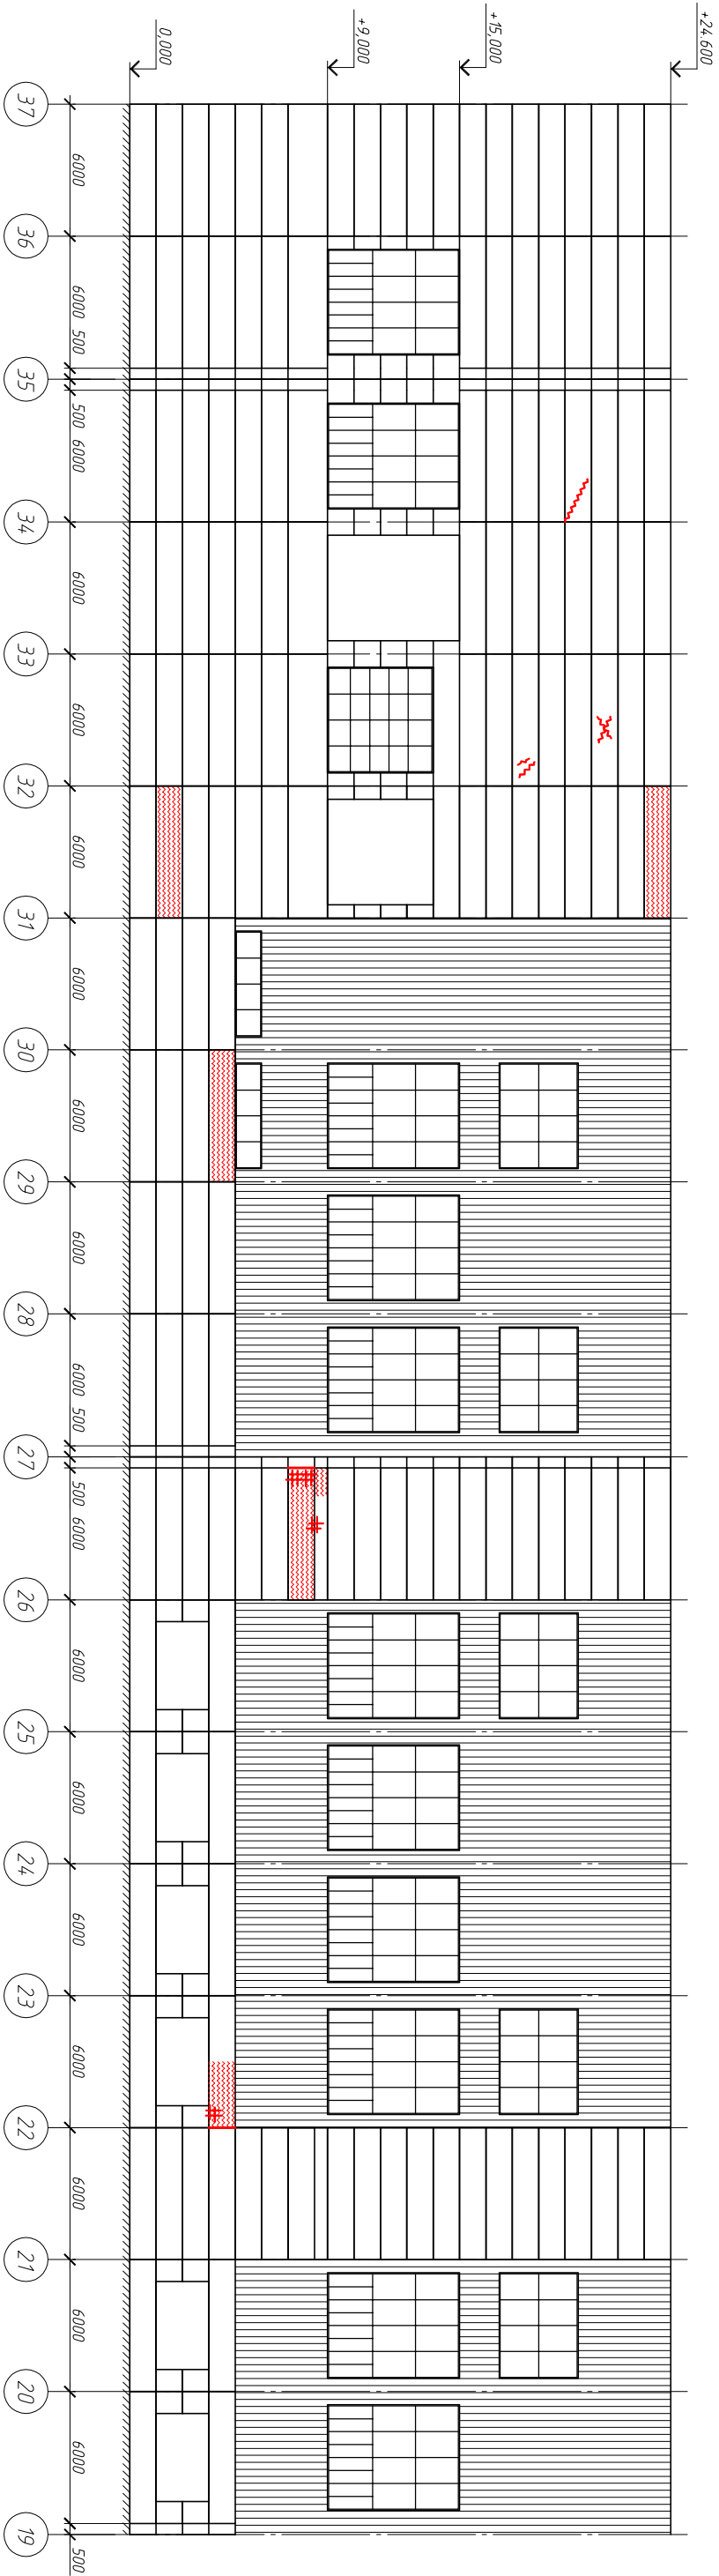

Условные обозначения

трещина в стеновой панели

сетка трещин в стеновой панели

подbreждение межпанельного шва

разрушение защитного слоя бетона с оголением и коррозией арматуры

коррозия профлиста