

Дымовая труба
ДТ-1
М 1:300

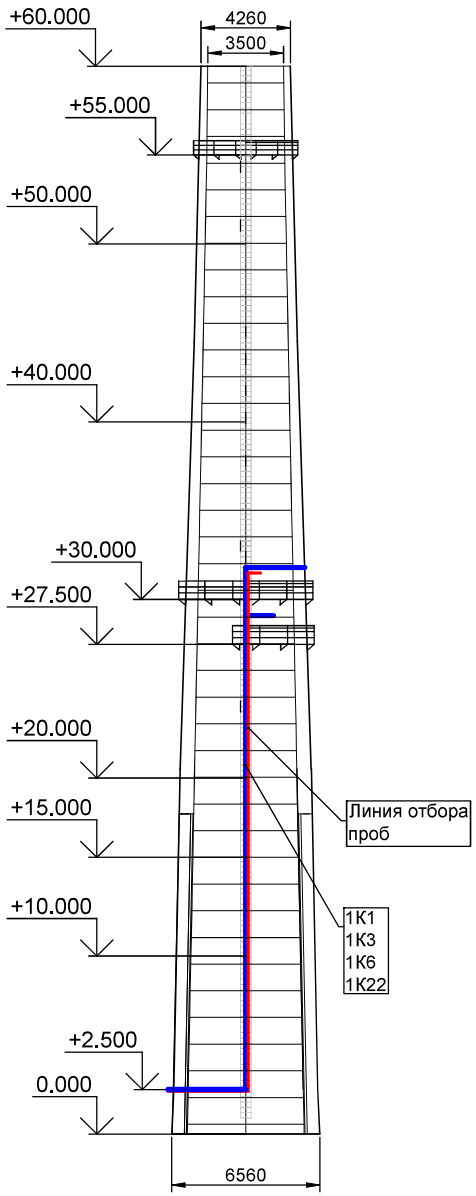

Отметки установки блоков прибора для измерения скорости газового потока
М 1:80

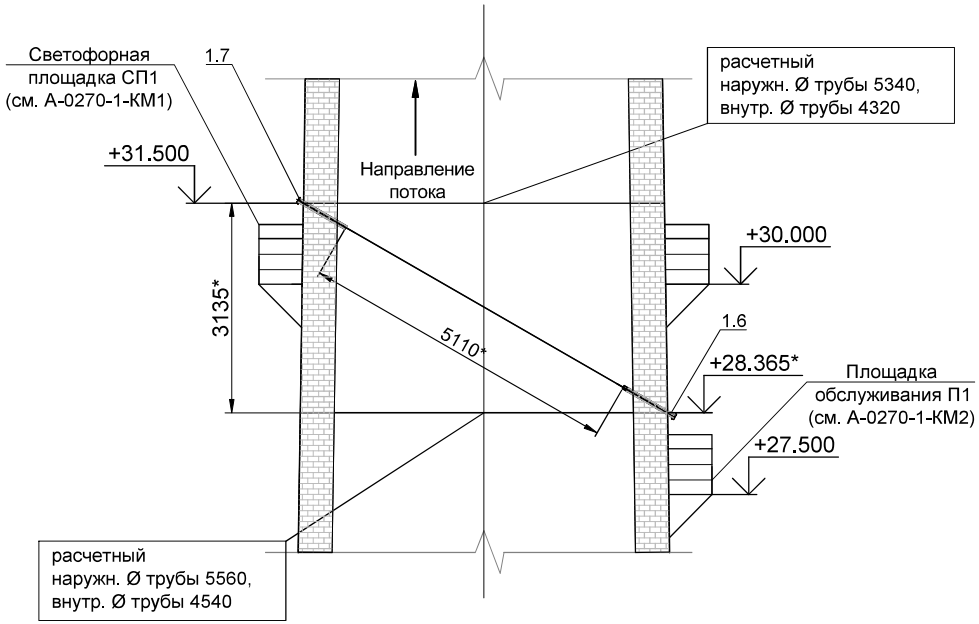

Наименование материалов

	глиняный кирпич М100 (640 мм*) глиняный кирпич М100 (510 мм**) глиняный кирпич М100 (380 мм***)

* - в скобках приведены толщины прослоек футеровки и кирпичной стенки трубы на участке от + 2,5 м до + 18,0 м

**- в скобках приведены толщины прослоек футеровки и кирпичной стенки трубы на участке от + 18,0 м до + 42,0 м

***- в скобках приведены толщины прослоек футеровки и кирпичной стенки трубы на участке от + 42,0 м до + 60,0 м

Примечания:


1. Общая высота футеровки с отм. +7,5м до отм. +16,0 м Робщ.=23,5м
   С наружной стороны:
   - Ствол трубы - кирпич глиняный М100 S=640мм
   - Тепловая изоляция - воздушный зазор S=50мм
   - Футеровка - кирпич глиняный М100 S=120мм
2. *- размеры для справок
3. Масса оборудования, устанавливаемого на дымовую трубу, 586 кг.

Изм.	Кол.	Лист	№док.	Подпись	Дата	А-0270-1-АТХ	Лист 8.4


Взам. инв. № | Подпись и дата | Инв. № подл.

ФорматА3

А- А
М 1:70

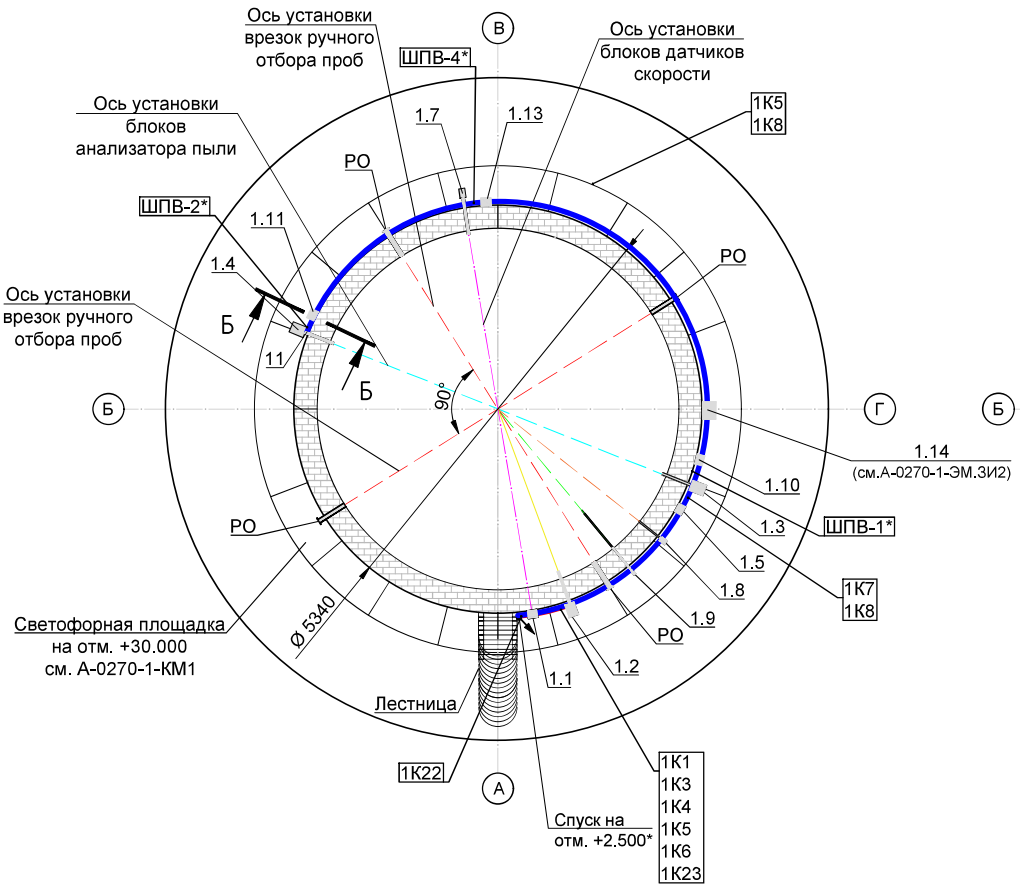

Б - Б
М 1:70

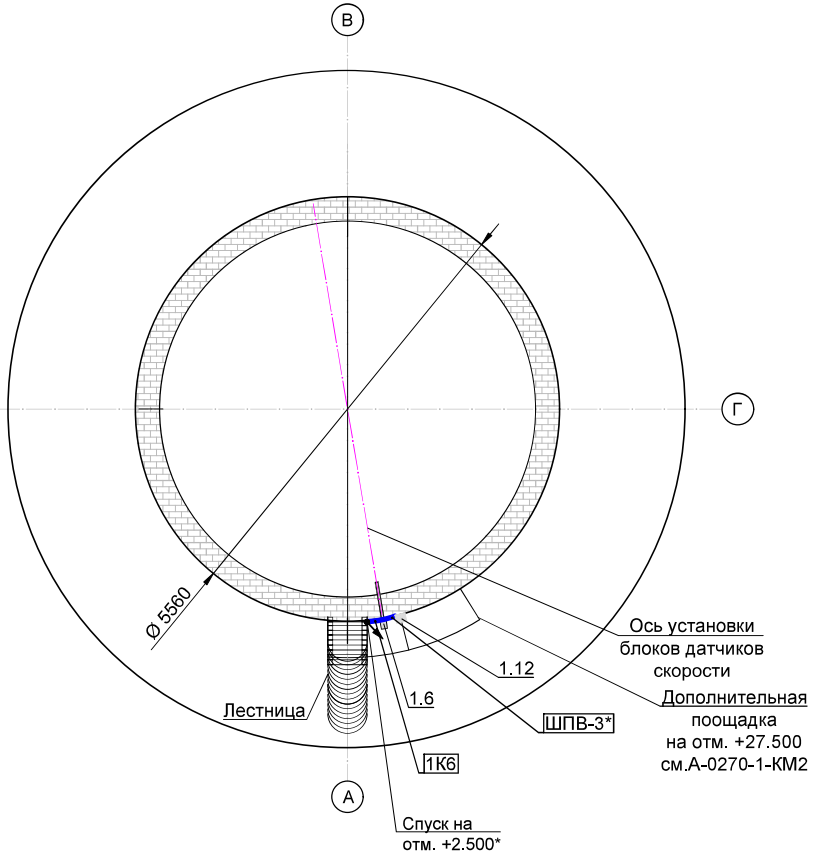

Примечание:


1. По площадке дымовой трубы кабели и пробоотборную линию на совместном участке проложить в лотке поз.3 с перегородками поз.6. На участке прокладки кабельной линии проложить лоток поз.1 с перегородкой поз.6.
2. Спуск кабелей и пробоотборную линию от отм. + 31.500* до отм +5.000* осуществлять в лотке поз.3, разделяя кабели и пробоотборную линию перегородками поз.6.
   Лоток крепить к скобам поз.27 с шагом 0,5 м.
3. На вертикальном участке крышку лотка крепить к лотку с помощью металлических стяжек поз.36 с шагом 0.5 м.
4. На вертикальном участке кабели и пробоотборную линию крепить к лотку с помощью кабельных стяжек поз.38 с шагом 0.5 м.
5. Для фиксации лотков на креплениях использовать винты поз.31,32,33.
6. Установка приборов КИП и А и монтаж врезок см. листы 9 - 13.
7. Произвести защитное заземление электрооборудования, электроконструкций и приборов КИП.
8. Высоты крепления лотков и соединительных коробок уточнить по месту.
9. * - ШПВ-1 - шланг продувочного воздуха от блока вентиляции поз.1.10 к поз.1.3, ШПВ-2 -шланг продувочного воздуха от блока вентиляции поз.1.11 к поз.1.4, ШПВ-3 -шланг продувочного воздуха от блока вентиляции поз.1.12 к поз.1.6, ШПВ-4 -шланг продувочного воздуха от блока вентиляции поз.1.13 к поз.1.7. Шланги крепить в клипсы поз.39.
10. РО - ручной отбор проб.

Изм.	Кол.	Лист	№док.	Подпись	Дата	А-0270-1-АТХ	Лист 8.5

Взам. инв. №
Подпись и дата
Инв. № подл.


Разметка для монтажа врезок и диаметров приборов и устройств на отм. +31.500 (развертка по дымовой трубе)

М 1:80

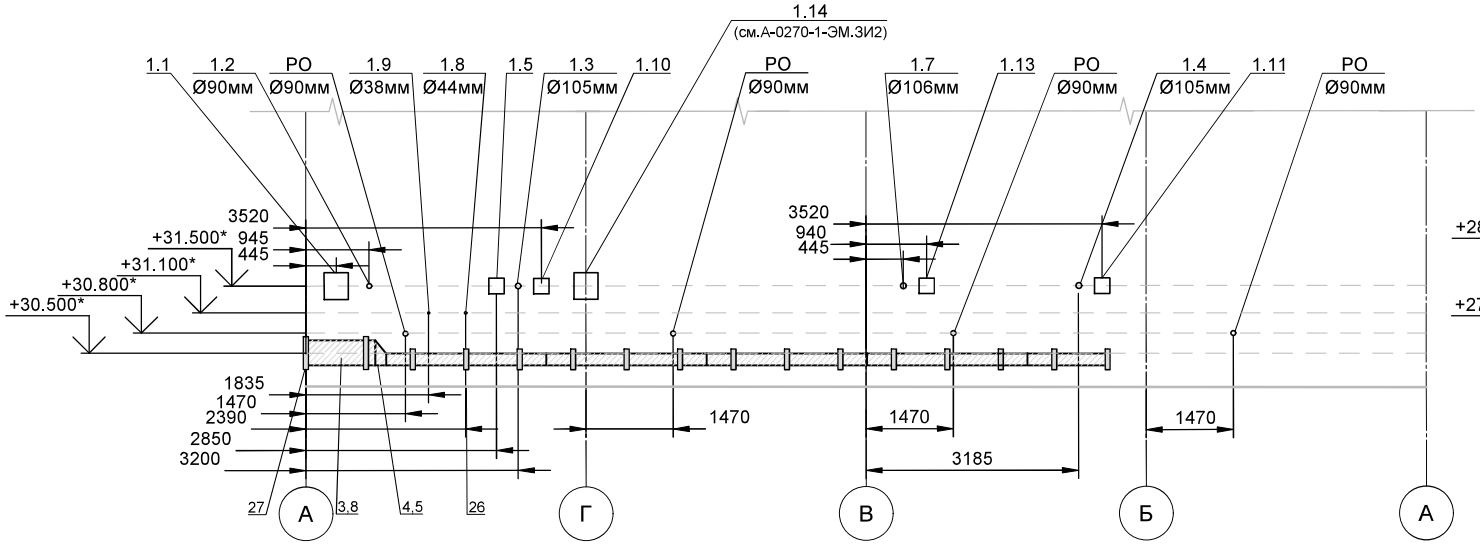


Разметка для монтажа врезок приборов на отм. +28.365* (развертка по дымовой трубе)

М 1:80

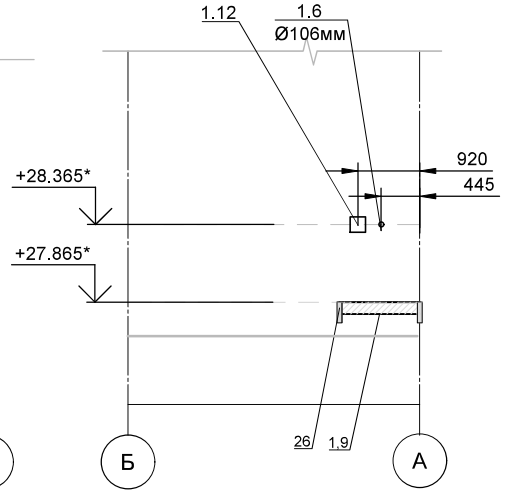


Переход лотков с вертикального участка на горизонтальный на отм.+2.500*

М 1:16

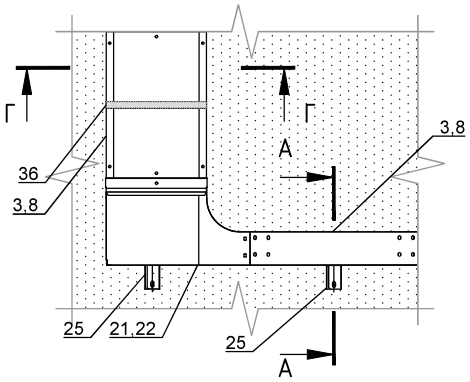


Переход лотков с вертикального участка на горизонтальный на отм.+31.000*

М 1:16

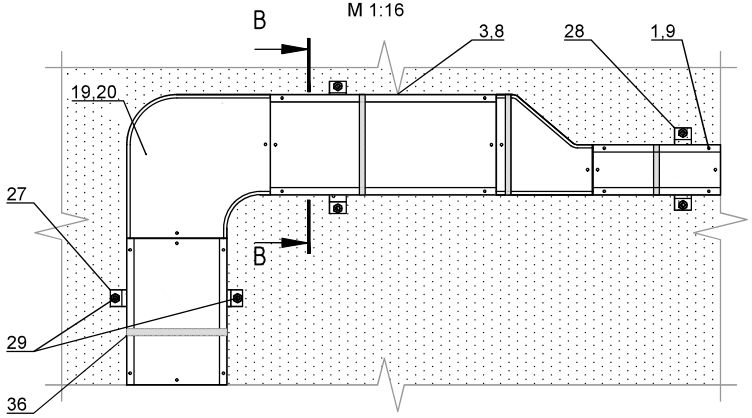


В - В

М 1:10

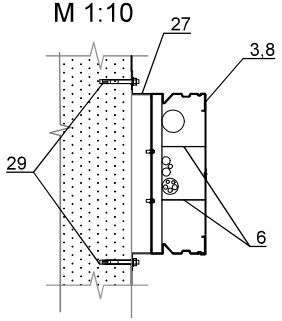


Б - Б

М 1:10

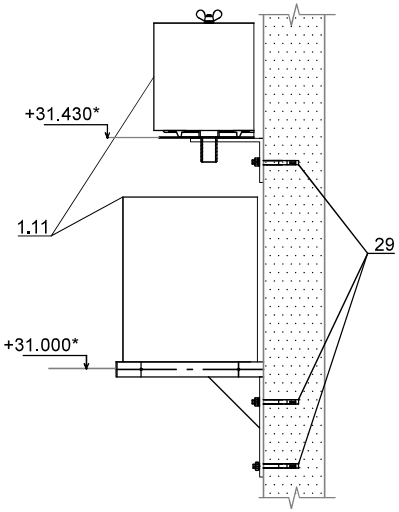

А - А

М 1:10

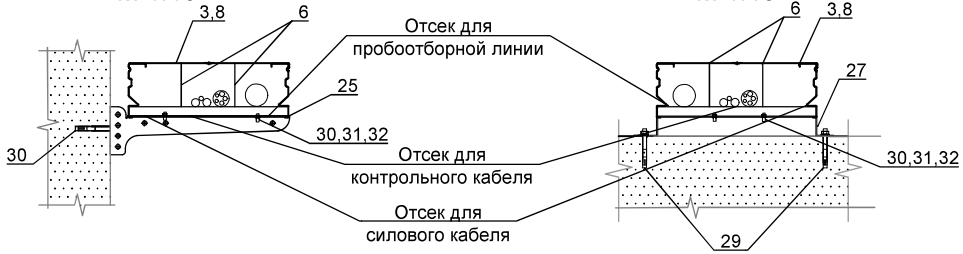

Г - Г

М 1:10

Примечания:

1. *- размеры для справок
2. Пластину соединительную, накладки соединительные поз.12-17 использовать в том случае, если лоток был отрезан неровно.
3. Пластину для заземления поз.18 использовать в том случае, если произошел разрыв контура заземления лотков.
4. РО - ручной отбор проб.

Изм.	Кол.	Лист	№док.	Подпись	Дата	А-0270-1-АТХ	Лист 8.6

Взам. инв. № | Подпись и дата | Инв. № подл.

ФорматА3