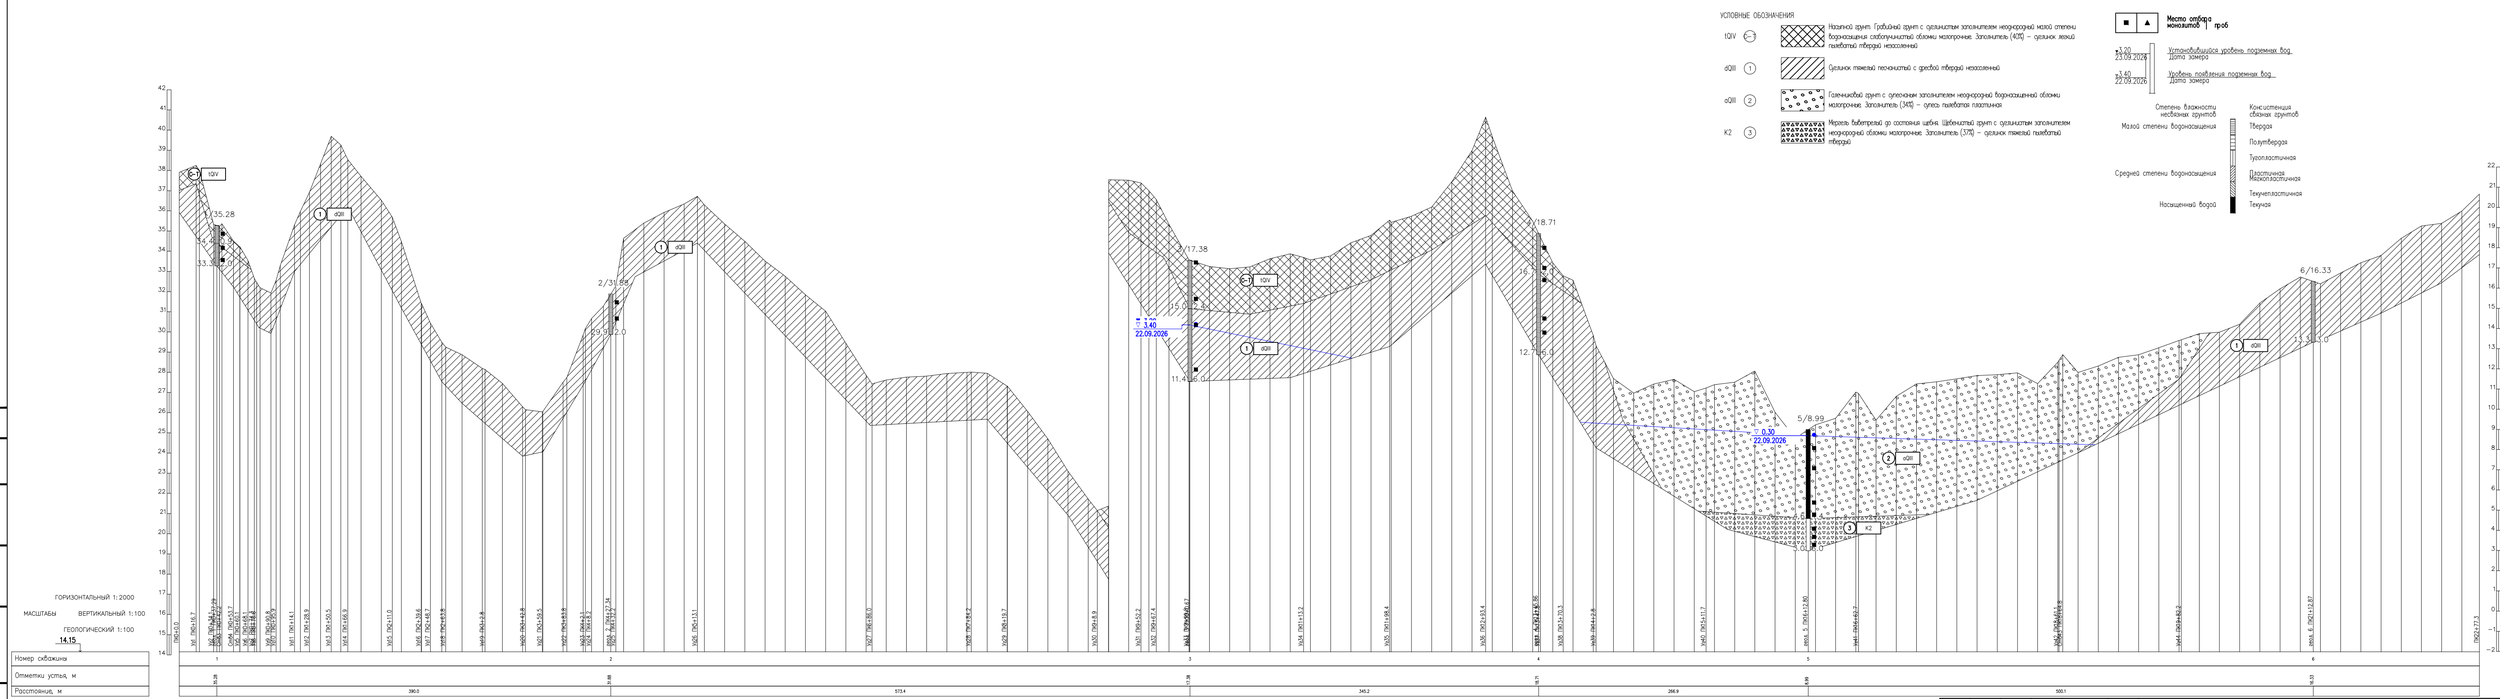

						26.26-ИГИ-Г-2	
						«Внешнее электроснабжение Туристическая база LEGENDA CAMPS», г. Геленджик, с. Криница, территория "Красная Щель» дом 1 Этап прокладки трассы кабельно-воздушной линии от ПС Бетонобаза до ЗУ: 23:40:0805002:21» Объект расположенного по адресу: Краснодарский край, г. Геленджик, Геленджикское лесничество, Кабардинское участковое лесничество, квартал 175А, выдела 3, 7, 17, 20, части выделов 4, 8, 12, 21, 22, 32, 33 (н.ч.: 23:40:0703000:1651»	
Изм.	Кол.уч	Лист	№док	Подпись	Дата		
Разраб.		Печорин			10.26	Инженерно-геологические изыскания	Стадия: И; Лист: 1; Листов: 1
						Инженерно-геологический разрез 1 М1:1000	ООО «Энергия»

Согласовано

Взам. инв. N

Подп. и дата

Инв. N подл.