


План помещения маслобаков ЛБ подпорной стенки

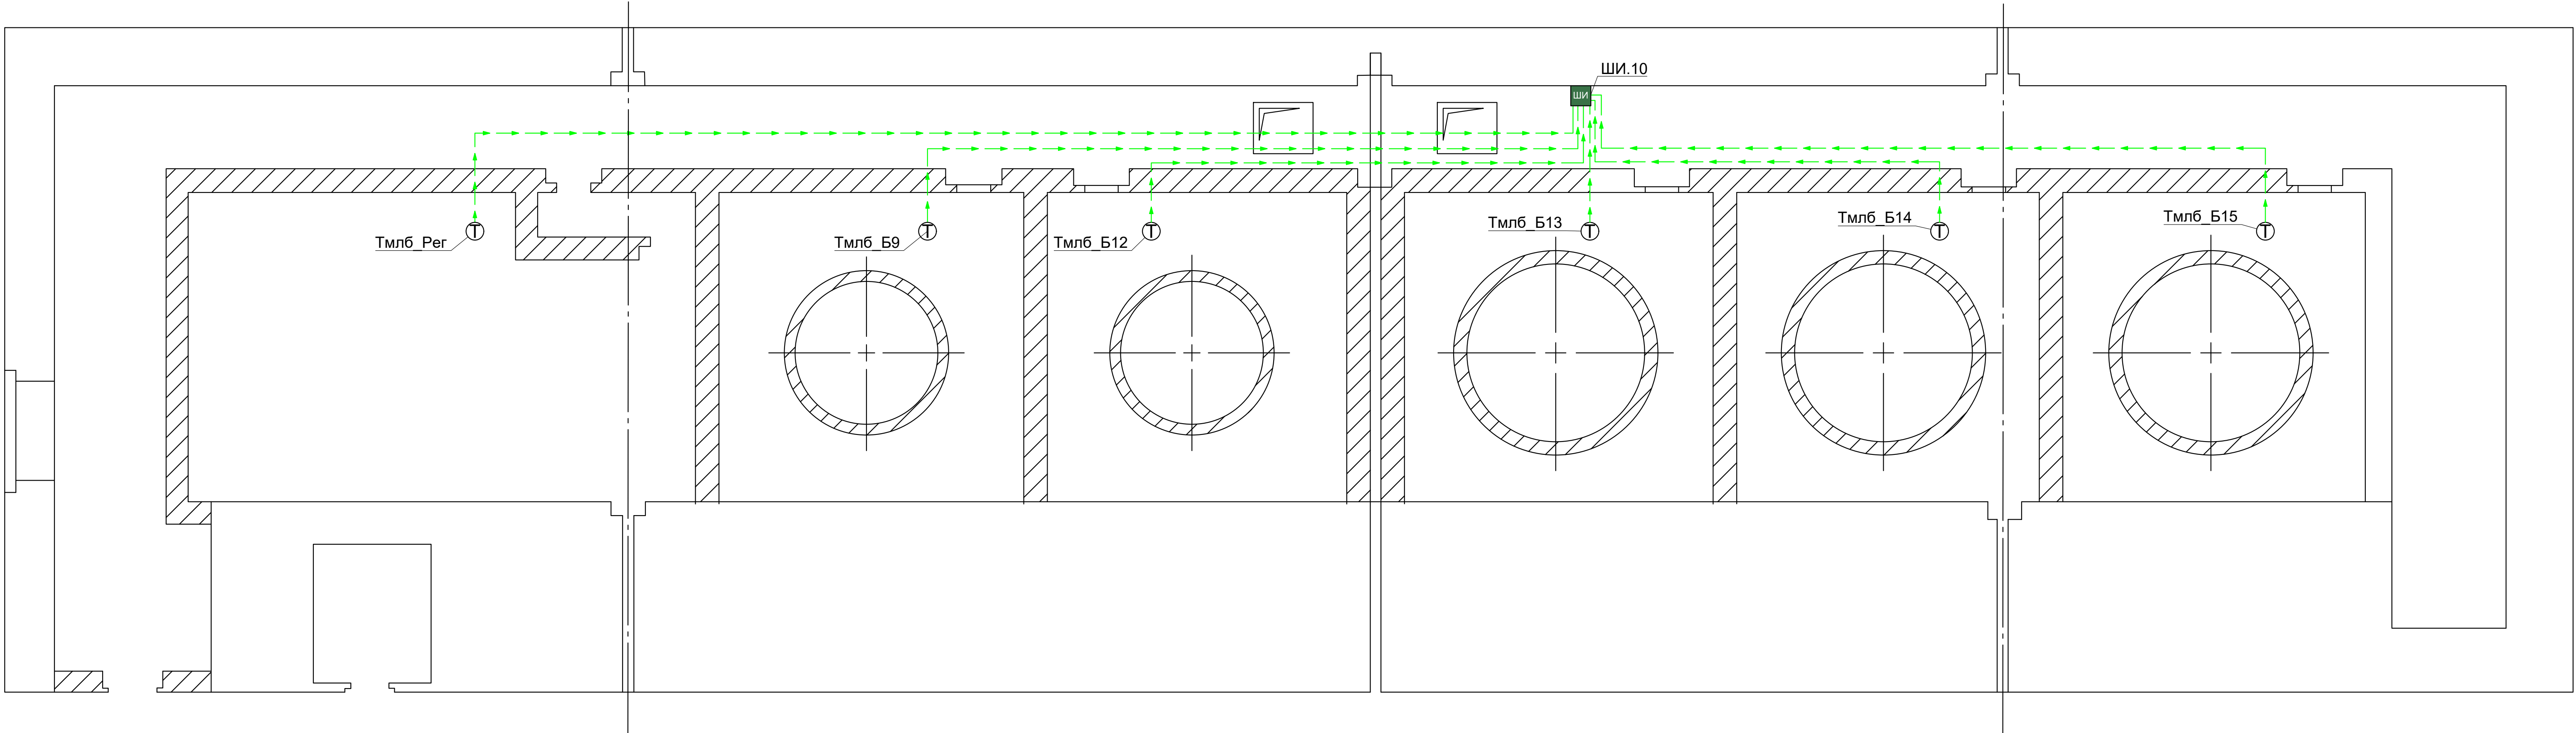

Согласовано					
Изм. № подл.	Подп. и дата	Взам. инв. №			

						10/2024-77824-РД/АСДК			
						Иркутская ГЭС			
Изм.	Кол. уч.	Лист	№ док.	Подп.	Дата	Автоматизация КИА ГТС. Инв. № 045328. Модернизация (2 этап). АСО КИА	Стадия	Лист	Листов
Разработал		Максимович В.А.					Р	10	
Проверил		Зарутин А.С.				План помещения маслобаков ЛБ подпорной стенки	ООО НПП "ГЕОС"		
Н. контр.		Козлов Р.В.							
ГИП		Козлов Р.В.							2025