


(1:400)

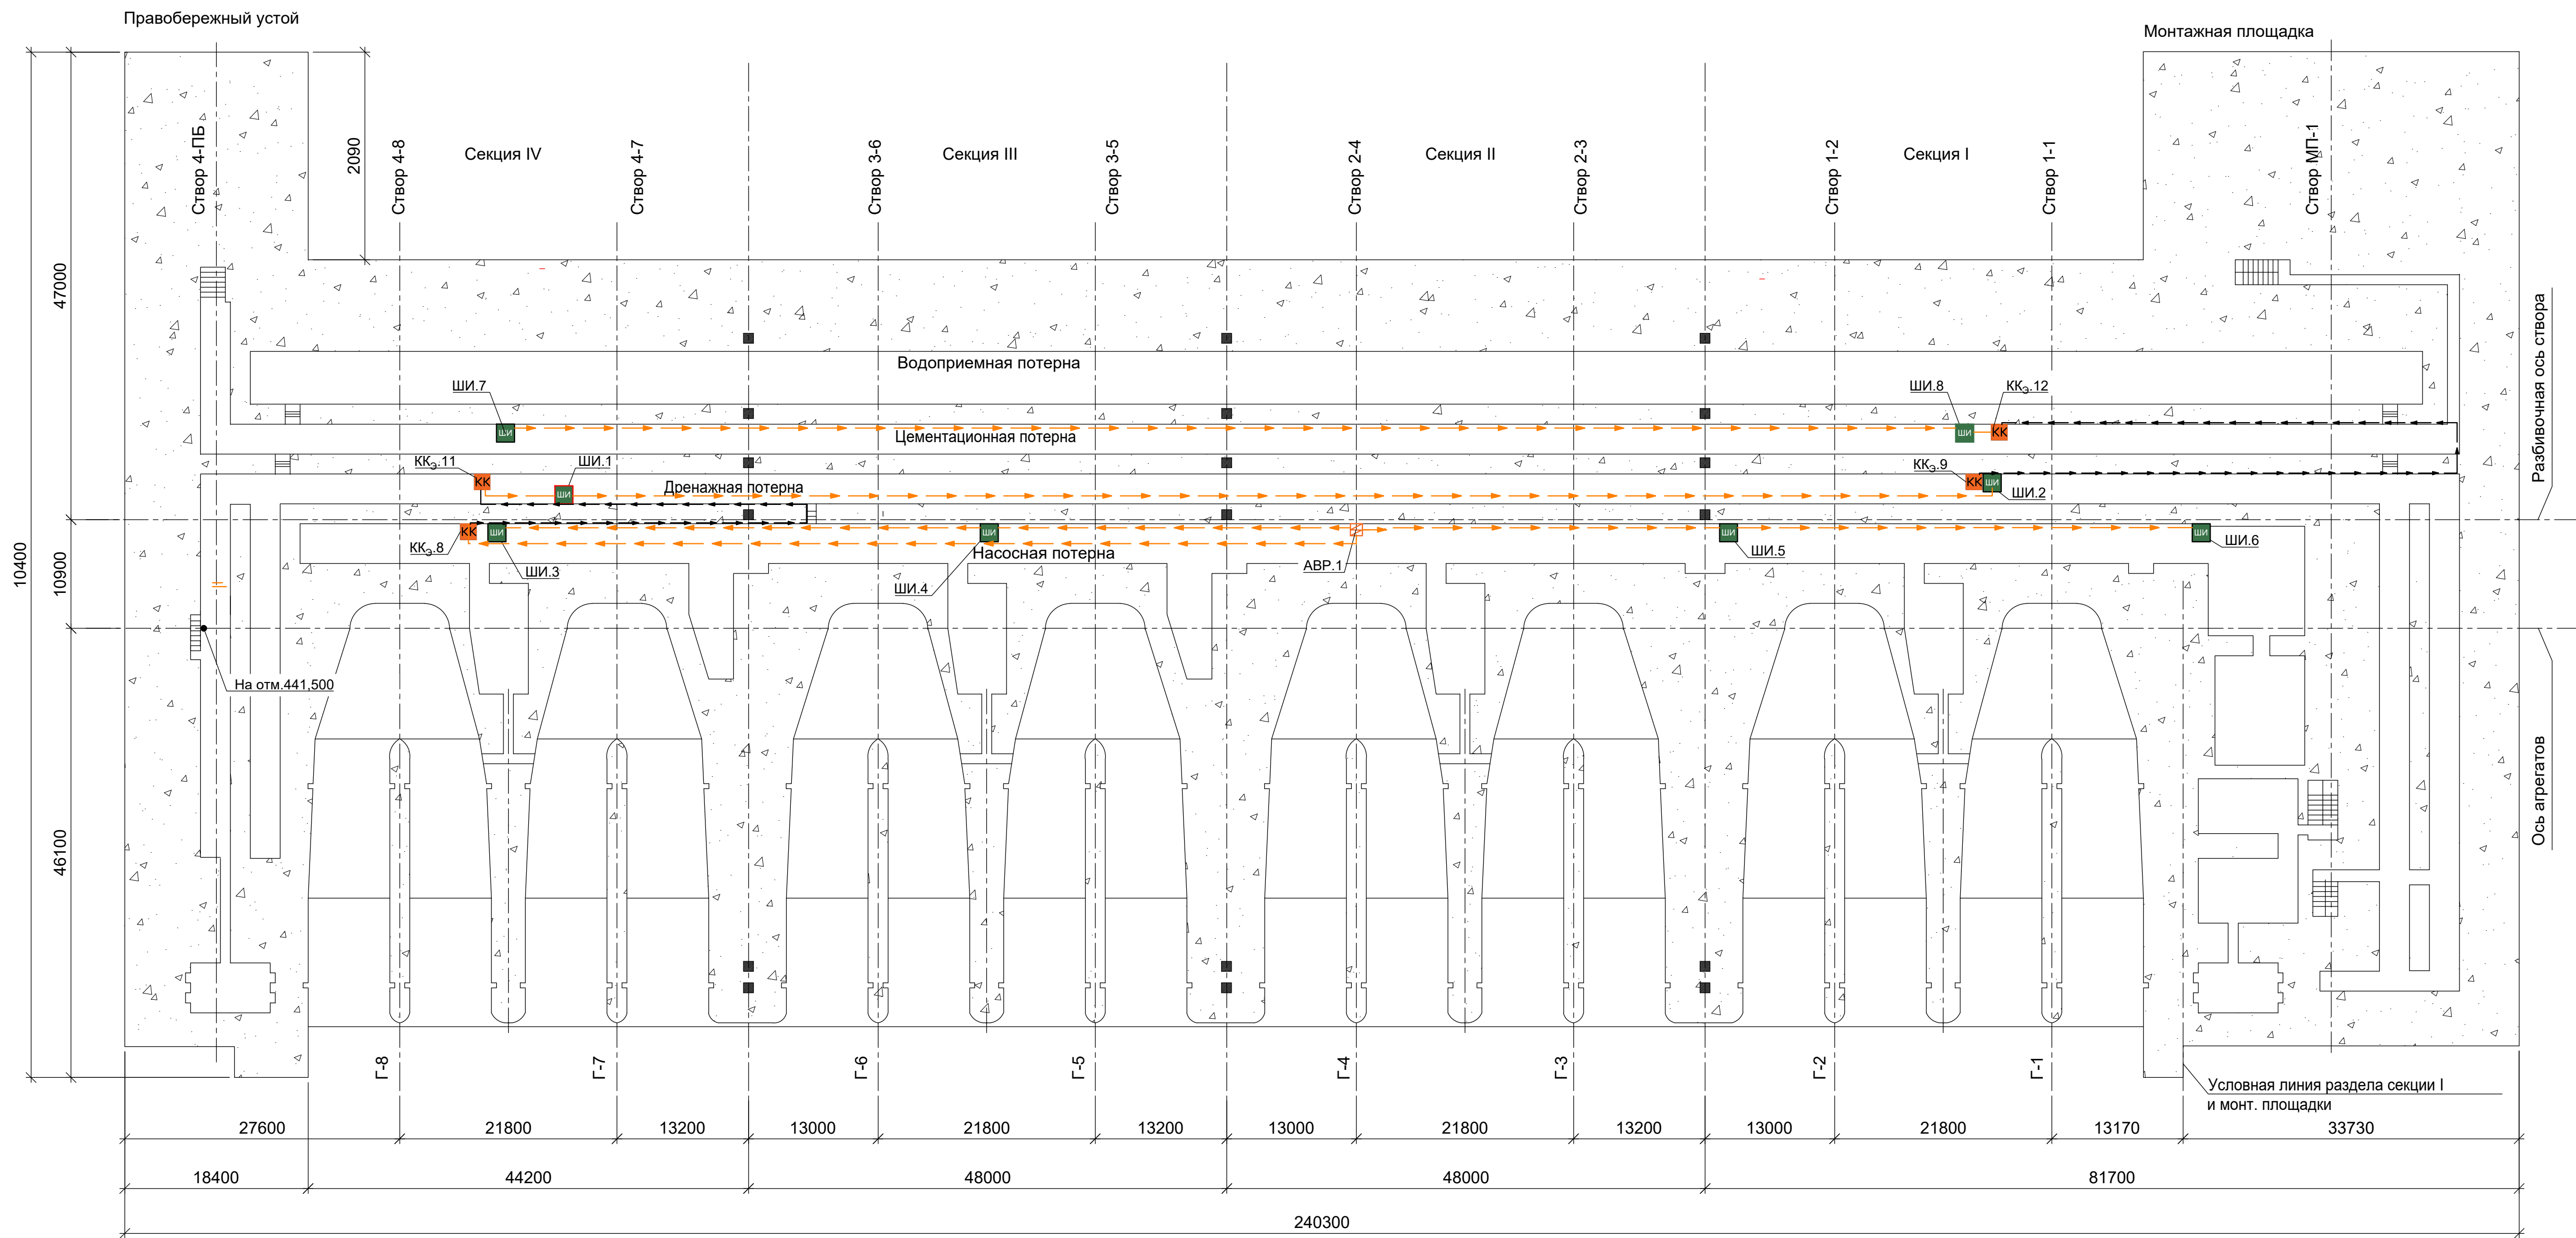

Согласовано					
Изм. №	подп.	Взам. инв. №	Подп. и дата		
Изм. №	подп.				

10/2024-77824-РД/АСДК					
Иркутская ГЭС					
Изм.	Коп. уч.	Лист	№ док.	Подп.	Дата
Разработал	Маслов В.А.				
Проверил	Зарутин А.С.				
Автоматизация КИА ГЭС. Инв. № 045328. Модернизация (2 этап). АСО КИА				Стадия	Лист
				Р	12
Здание ГЭС. План-разрез по фундаментной плите. Электропитание				ООО НПП "ГЕОС"	
Н. контр. Козлов Р.В.				2025	
ГИП Козлов Р.В.					