


Согласовано					
Взам. инв. №					
Подп. и дата					
Инв. № подл.					

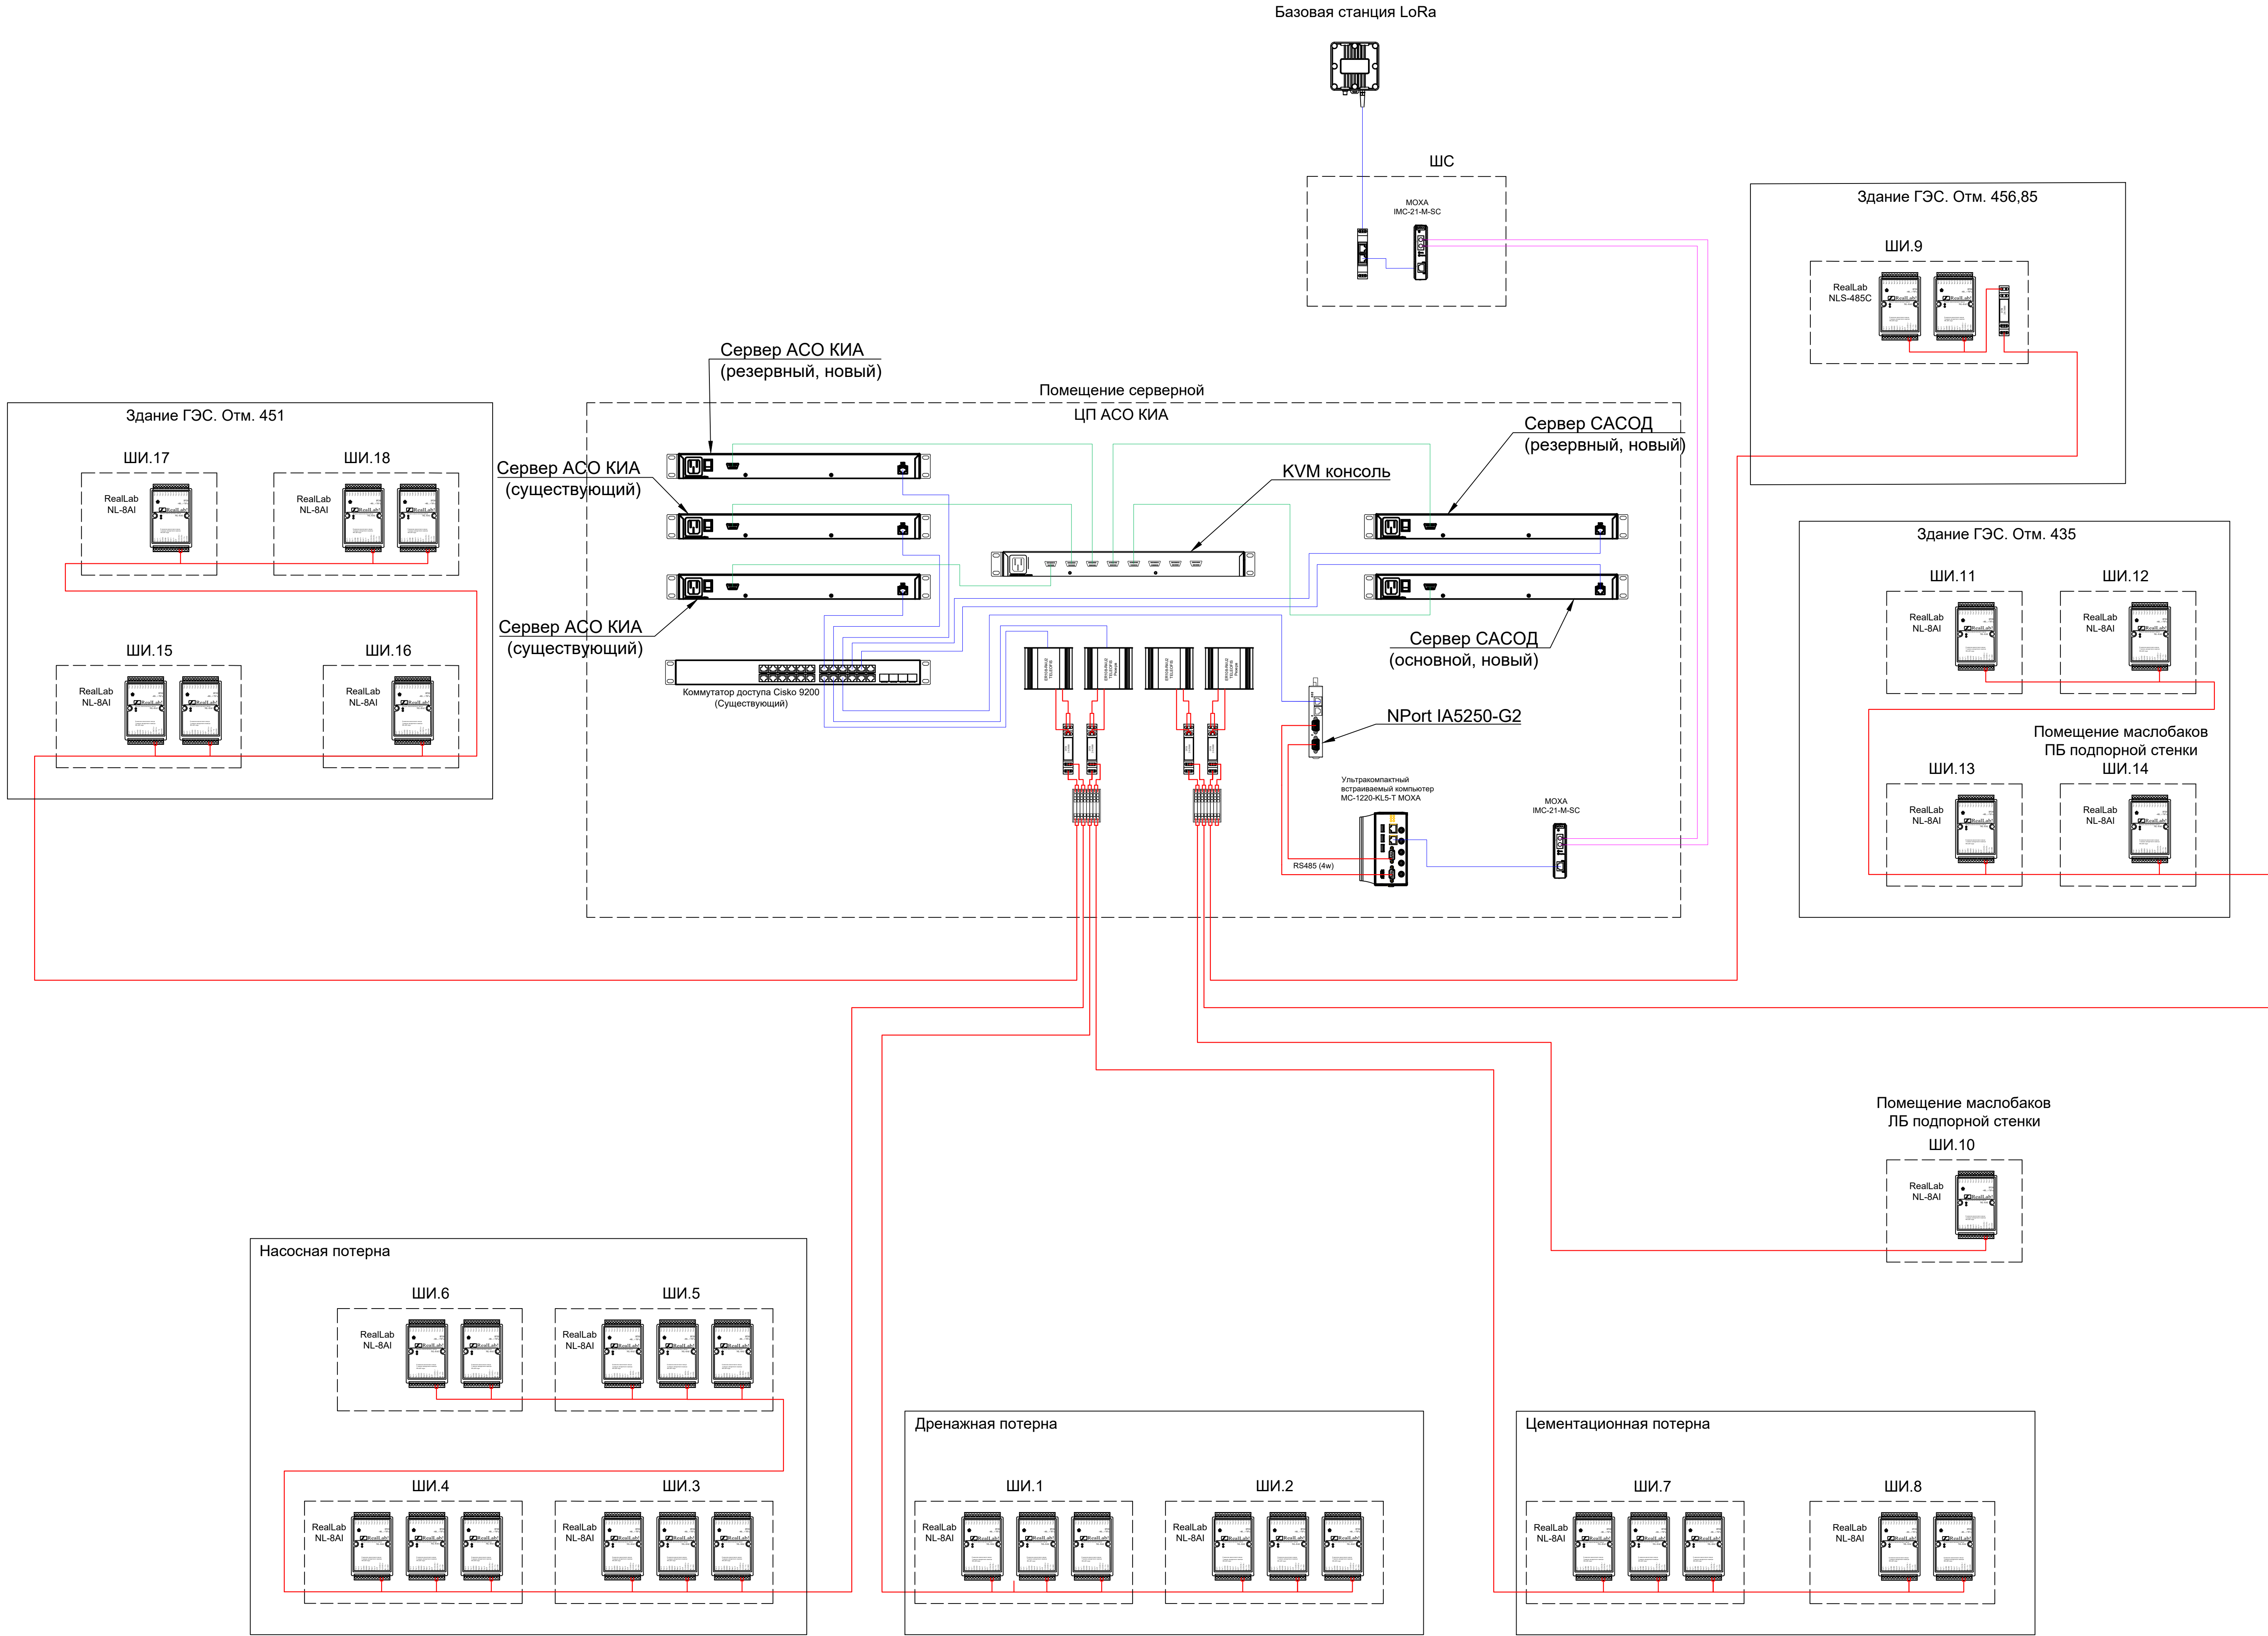

						10/2024-77824-РД/АСДК						
						Иркутская ГЭС						
Изм.	Кол. уч.	Лист	№ док.	Подп.	Дата							
Разработал	Маслов В.А.					Автоматизация КИА ГТС. Инв. № 045328 Модернизация (2 этап). АСО КИА			Стадия	Лист	Листов	
Проверил	Зарутин А.С.								Р	16		
						Структурная схема КТС			ООО НПП "ГЕОС"			
Н. контр.	Козлов Р.В.											
ГИП	Козлов Р.В.								2025			