
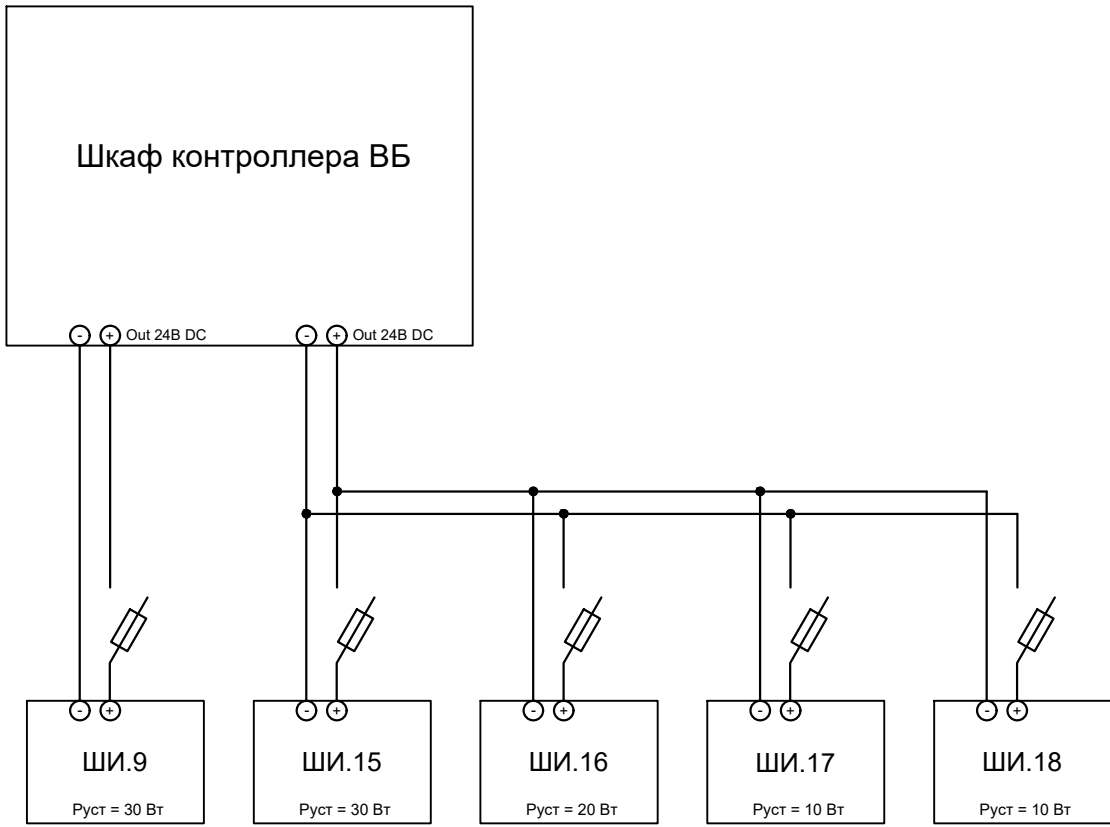
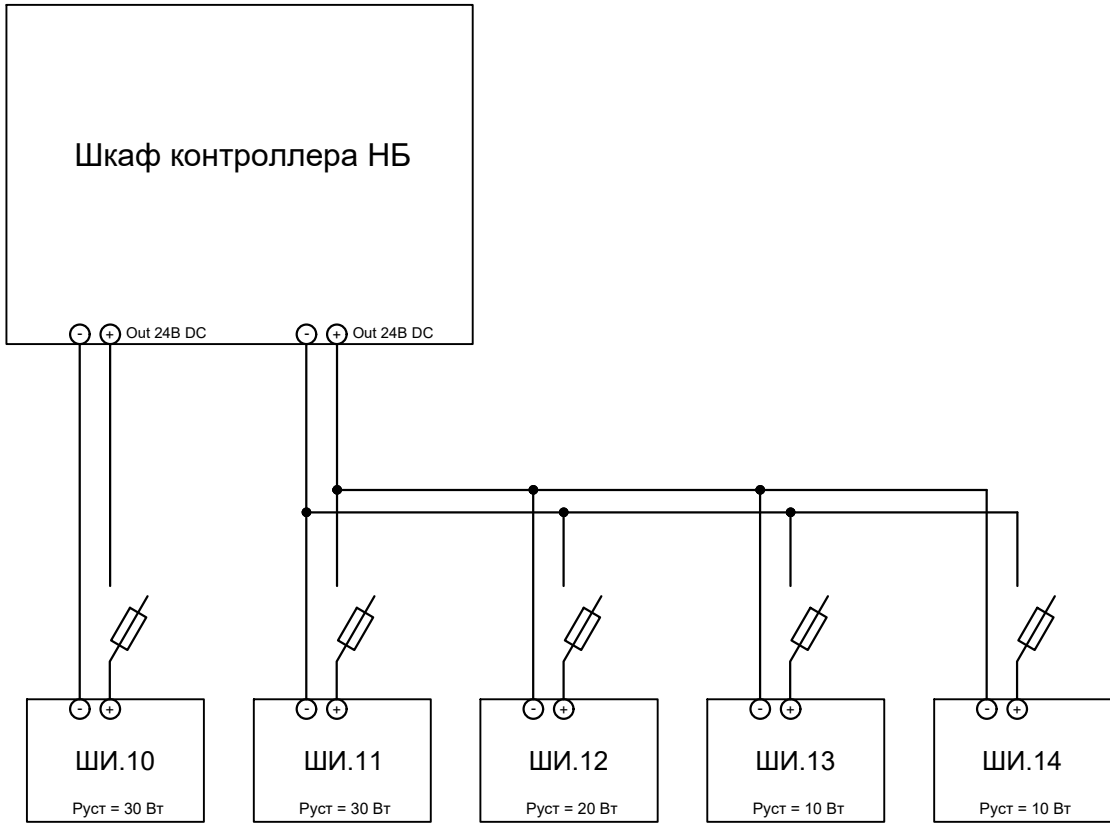
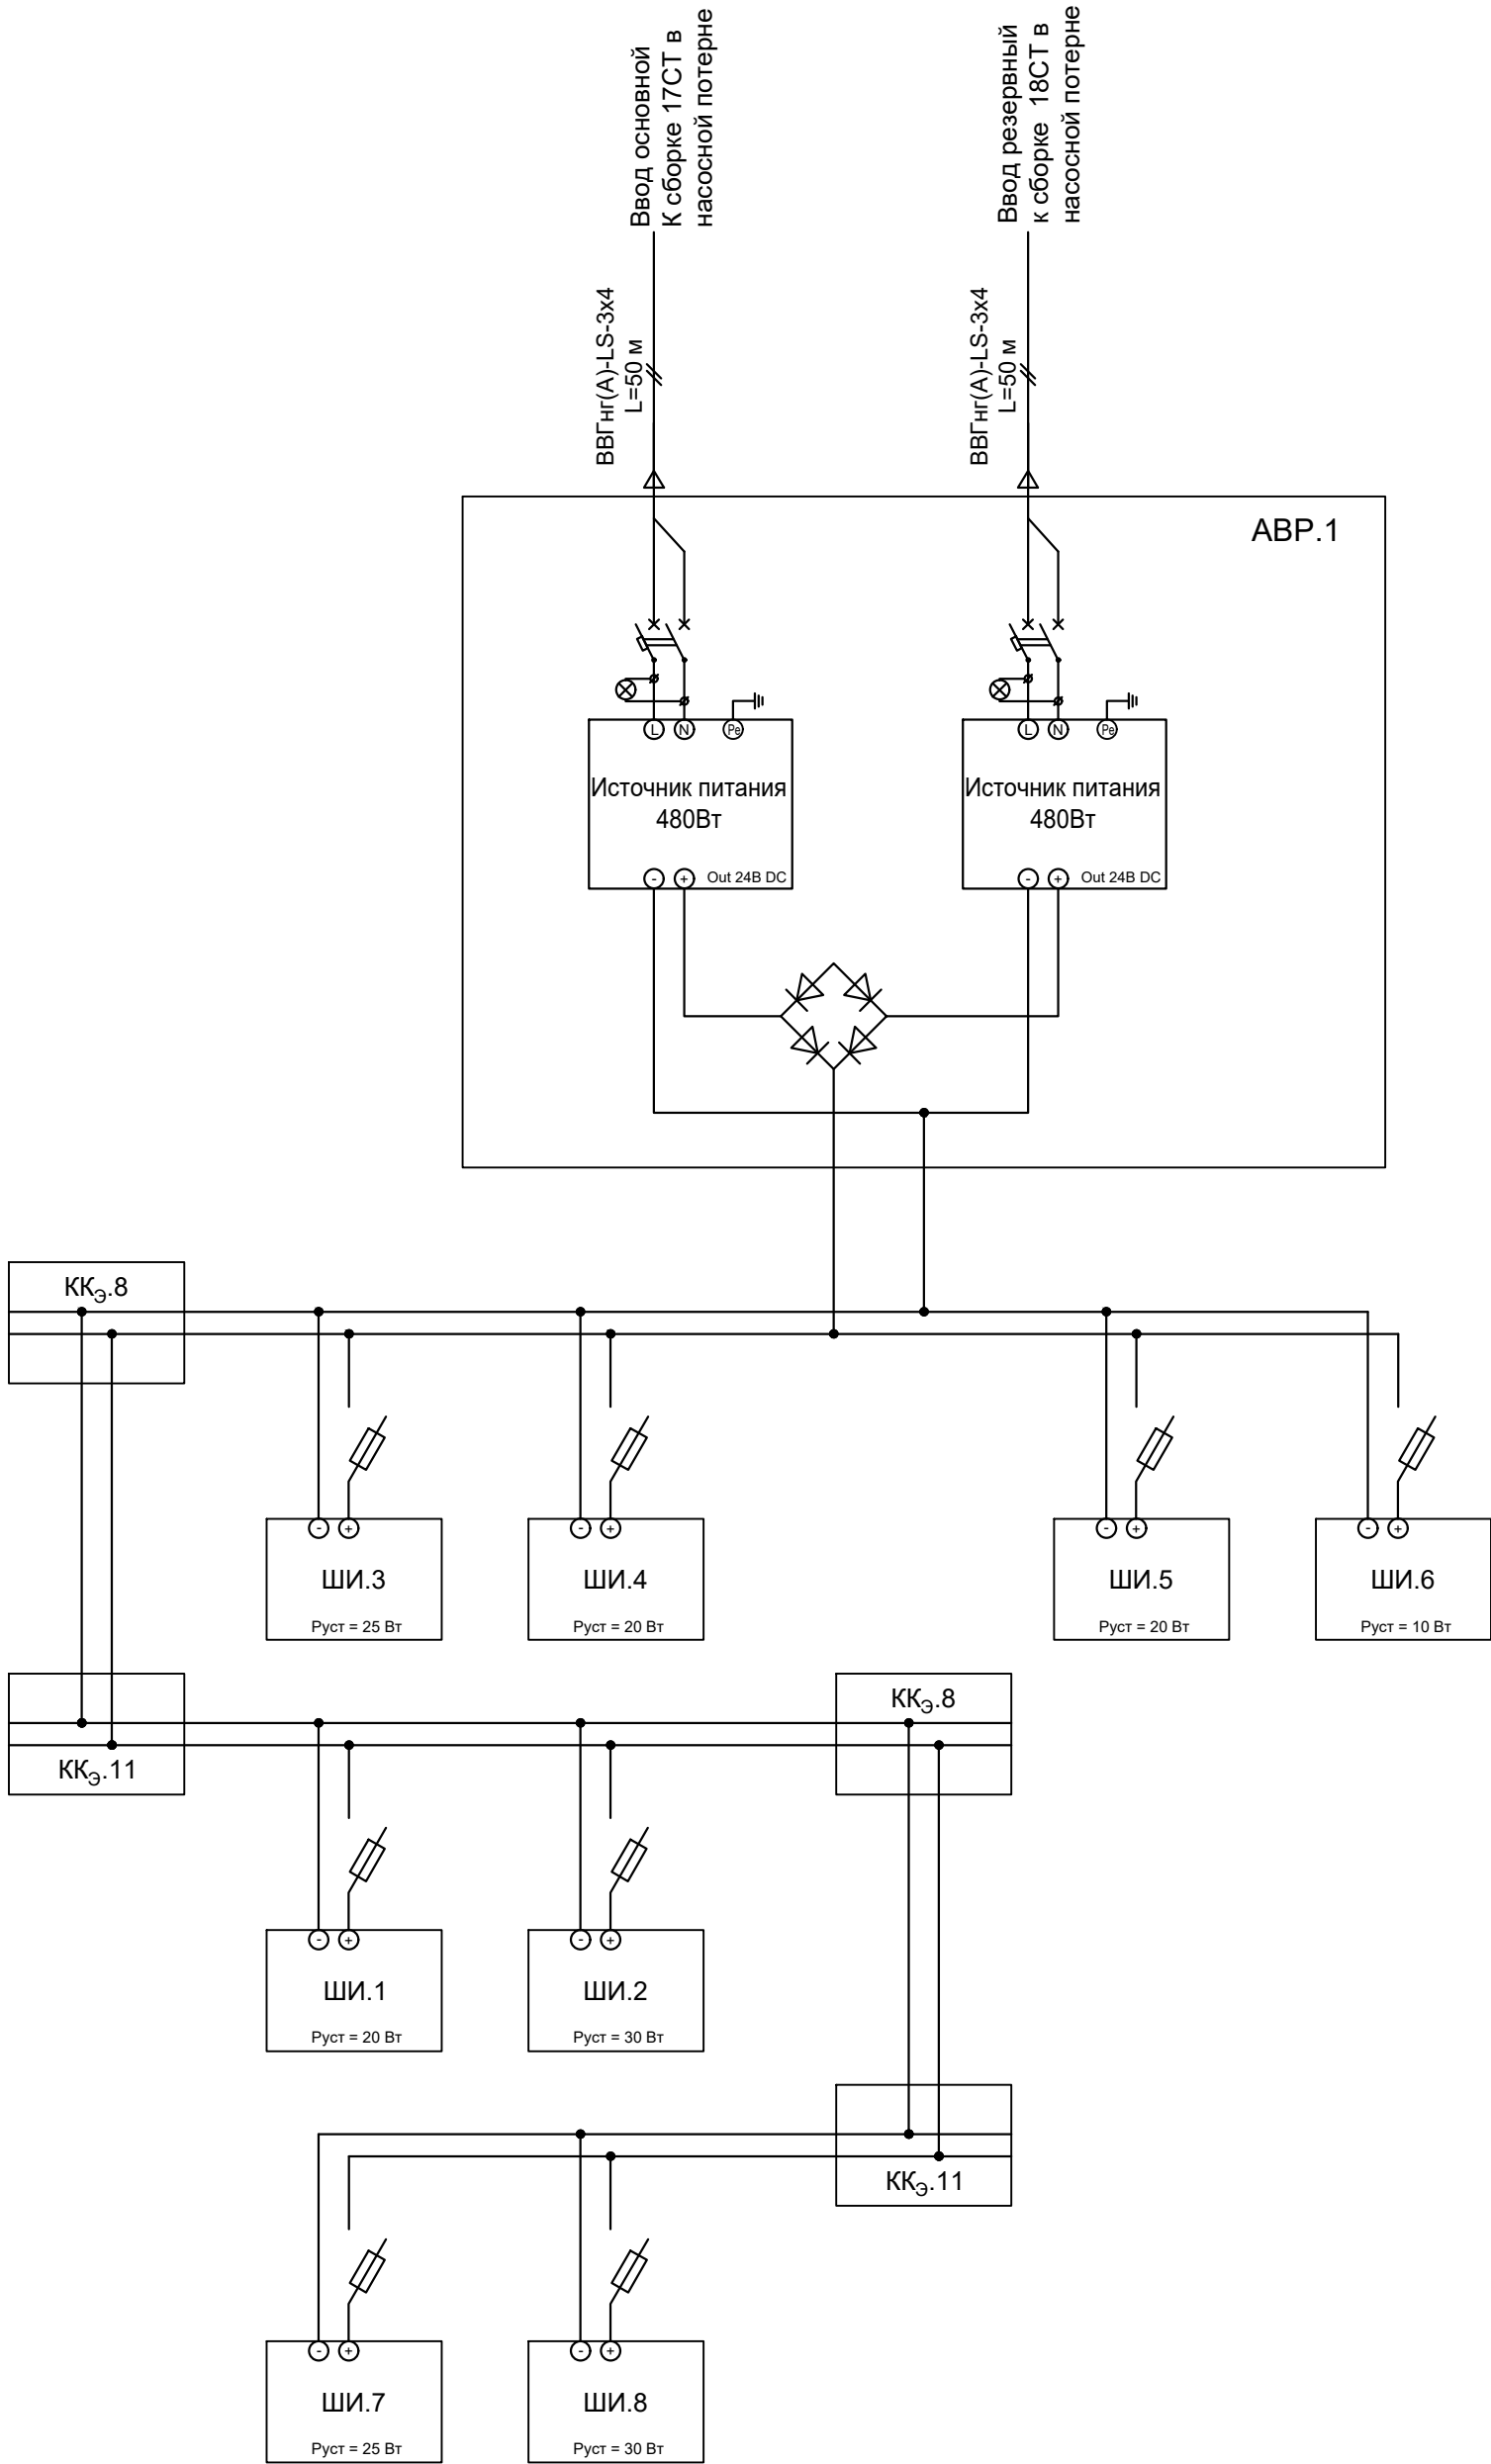
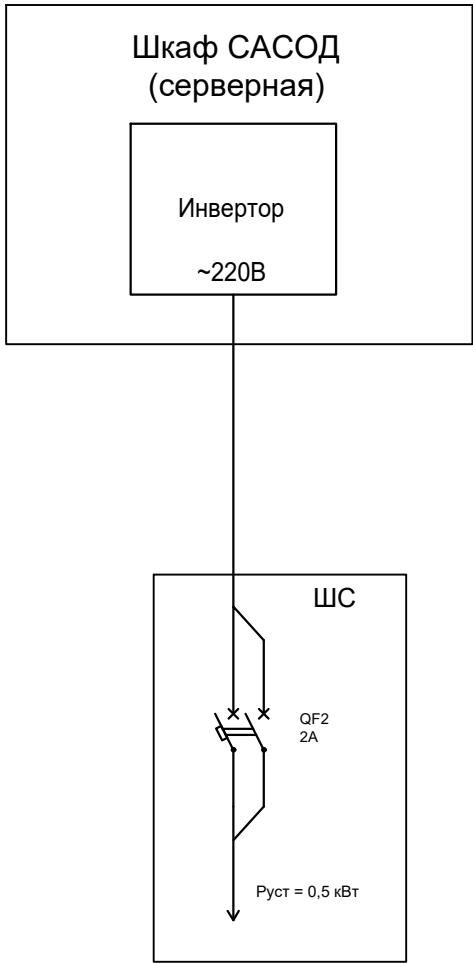


Условные обозначения:

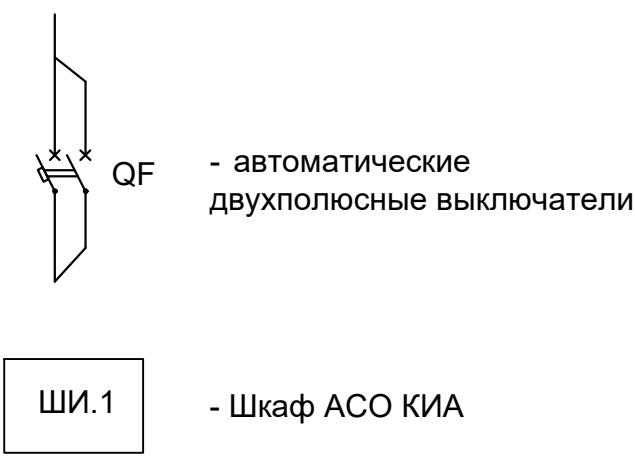

								10/2024-77824-РД/АСДК
								Иркутская ГЭС
Изм.	Кол. уч.	Лист	№ док.	Подп.	Дата			
Разработал	Максимович В.А.					Автоматизация КИА ГТС. Инв. № 045328.	Стадия	Лист
Проверил	Зарутин А.С.					Модернизация (2 этап). АСО КИА	Р	17
Н. контр.	Козлов Р.В.					Принципиальная схема электропитания	ООО НПП "ГЕОС"	
ГИП	Козлов Р.В.						2025	