


План размещения АСО КИА на левобережной грунтовой плотине (1:500)

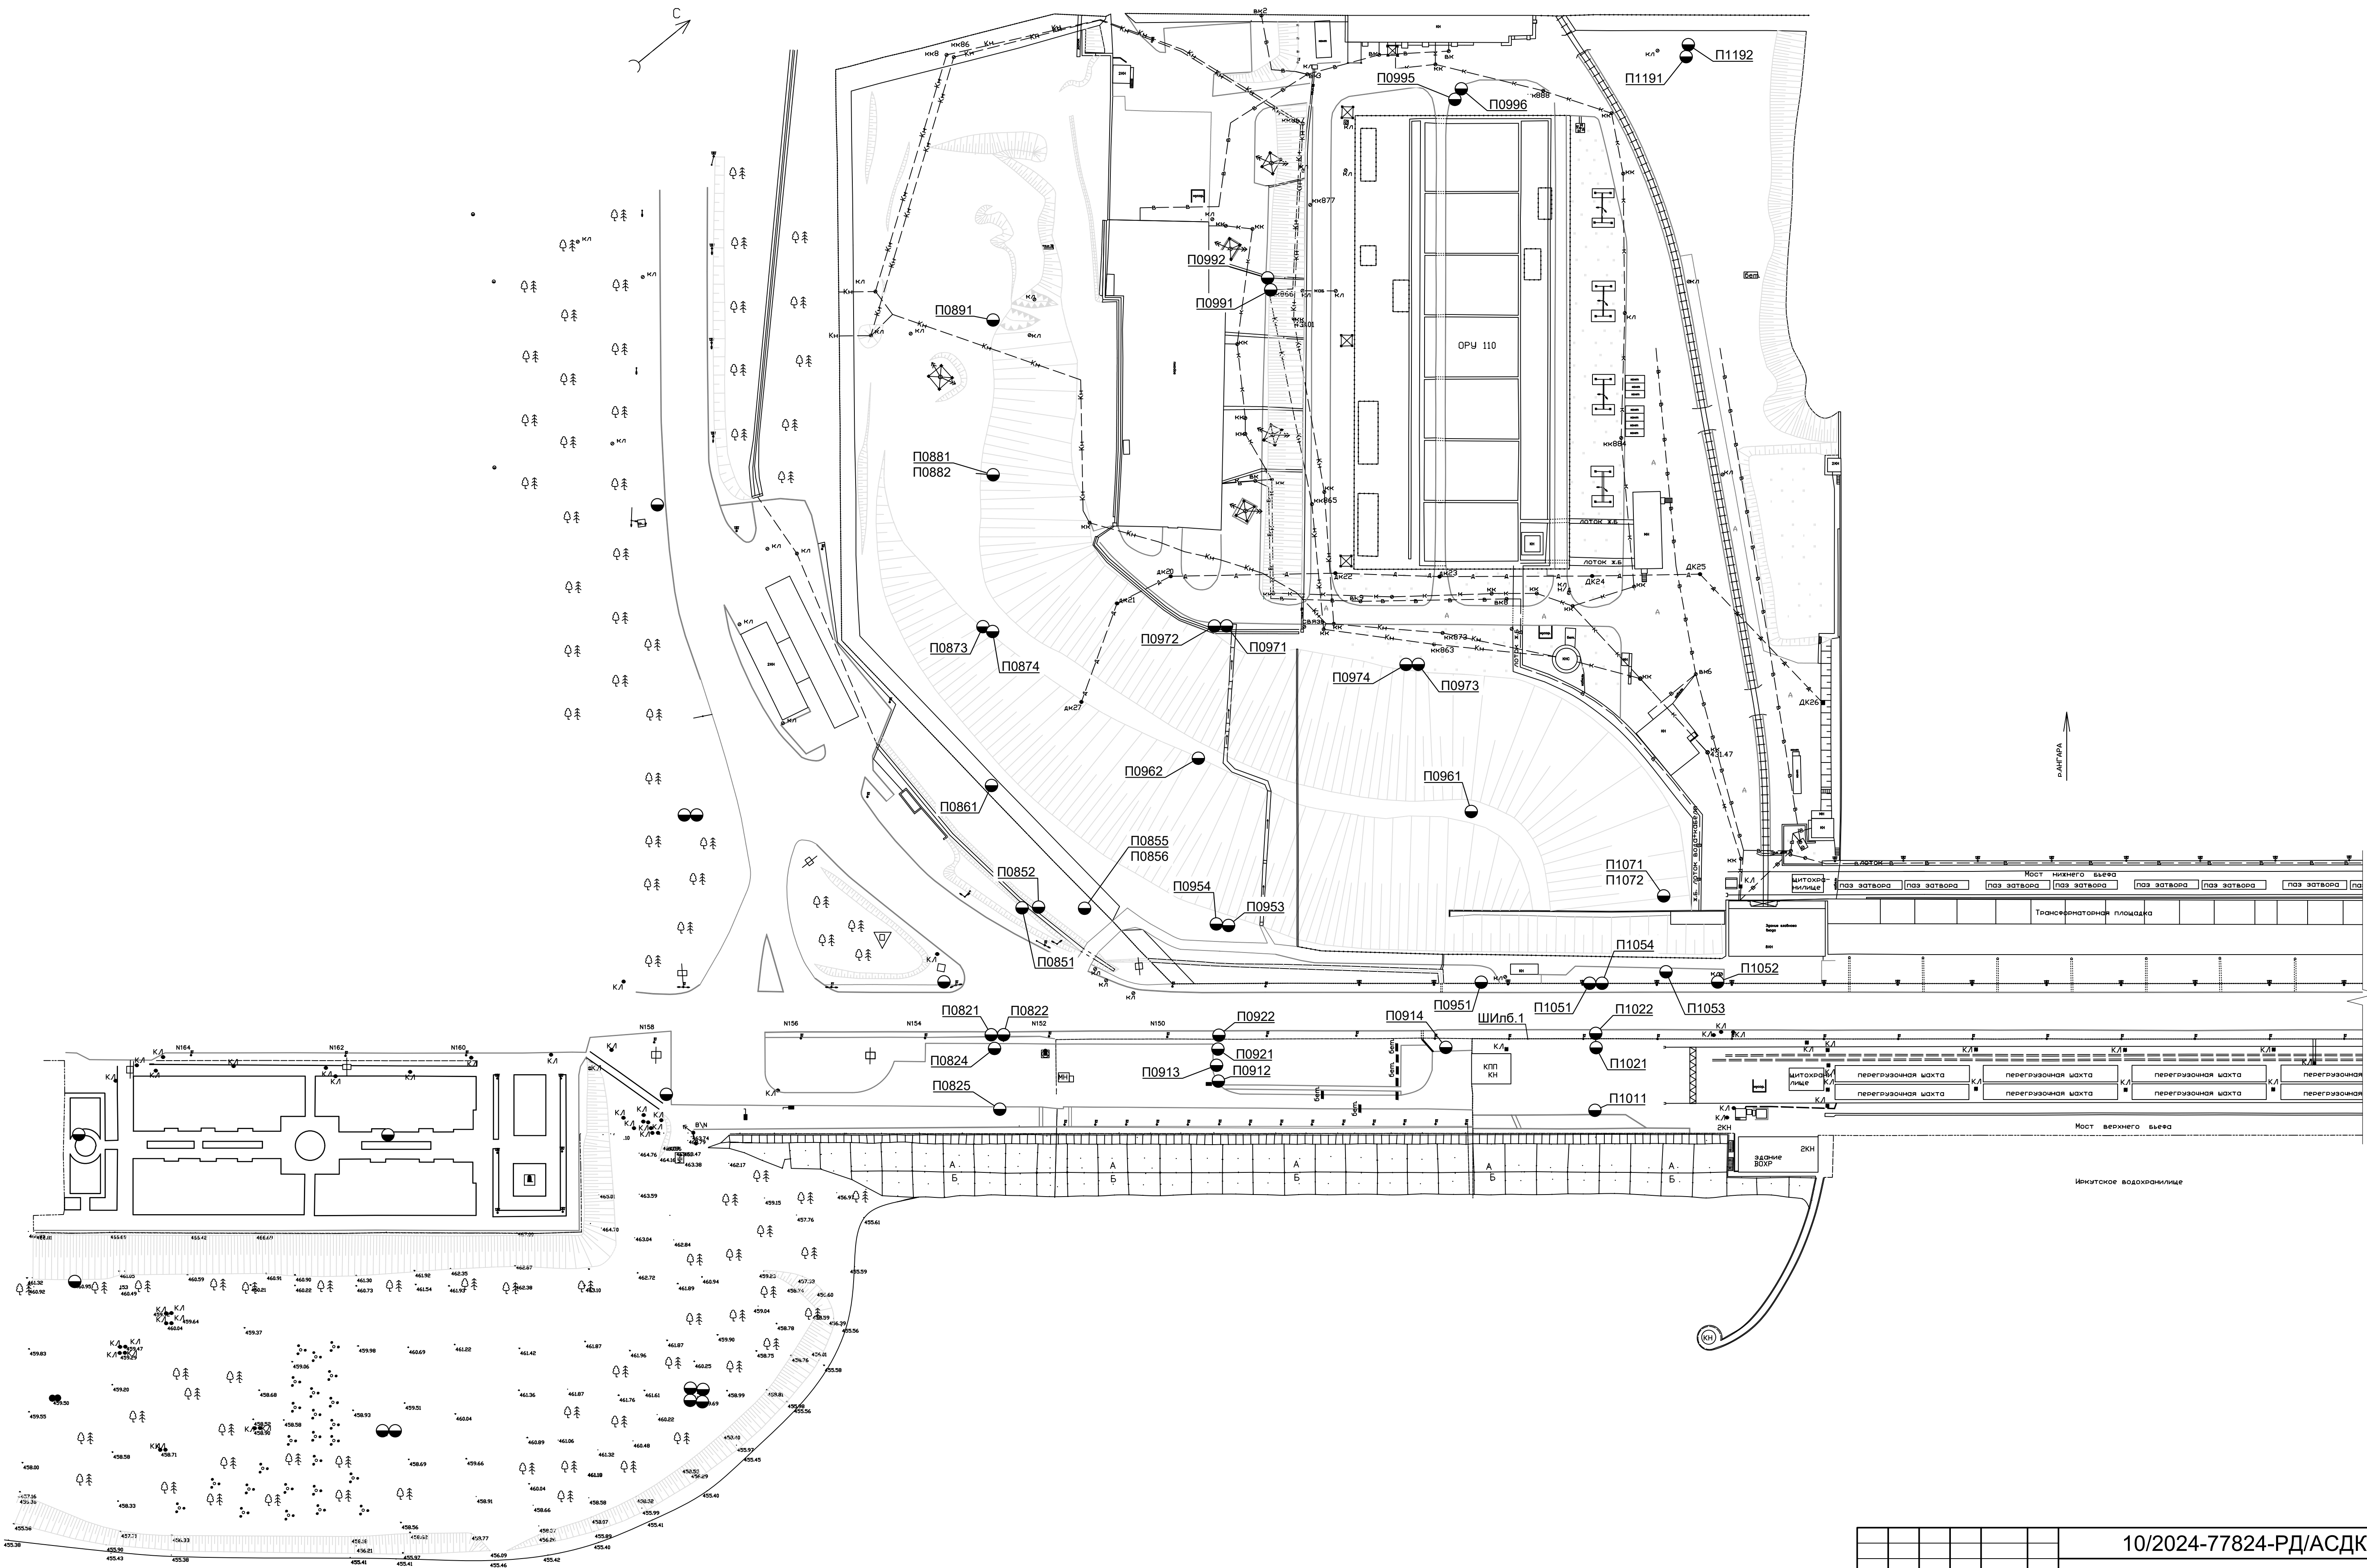

					10/2024-77824-РД/АСДК			
					Иркутская ГЭС			
Изм.	Коп.	уч.	Лист	№ док.	Подп.	Дата		
Разработал			Масимов В.А.				Автоматизация КИА ГЭС. Инв. № 045328	Стадия
Проверил			Зарутин А.С.				Модернизация (2 этап). АСО КИА	Лист
								Листов
Н. контр.			Козлов Р.В.				План размещения АСО КИА на левобережной грунтовой плотине	ООО НПП "ГЕОС"
ГИП			Козлов Р.В.					