


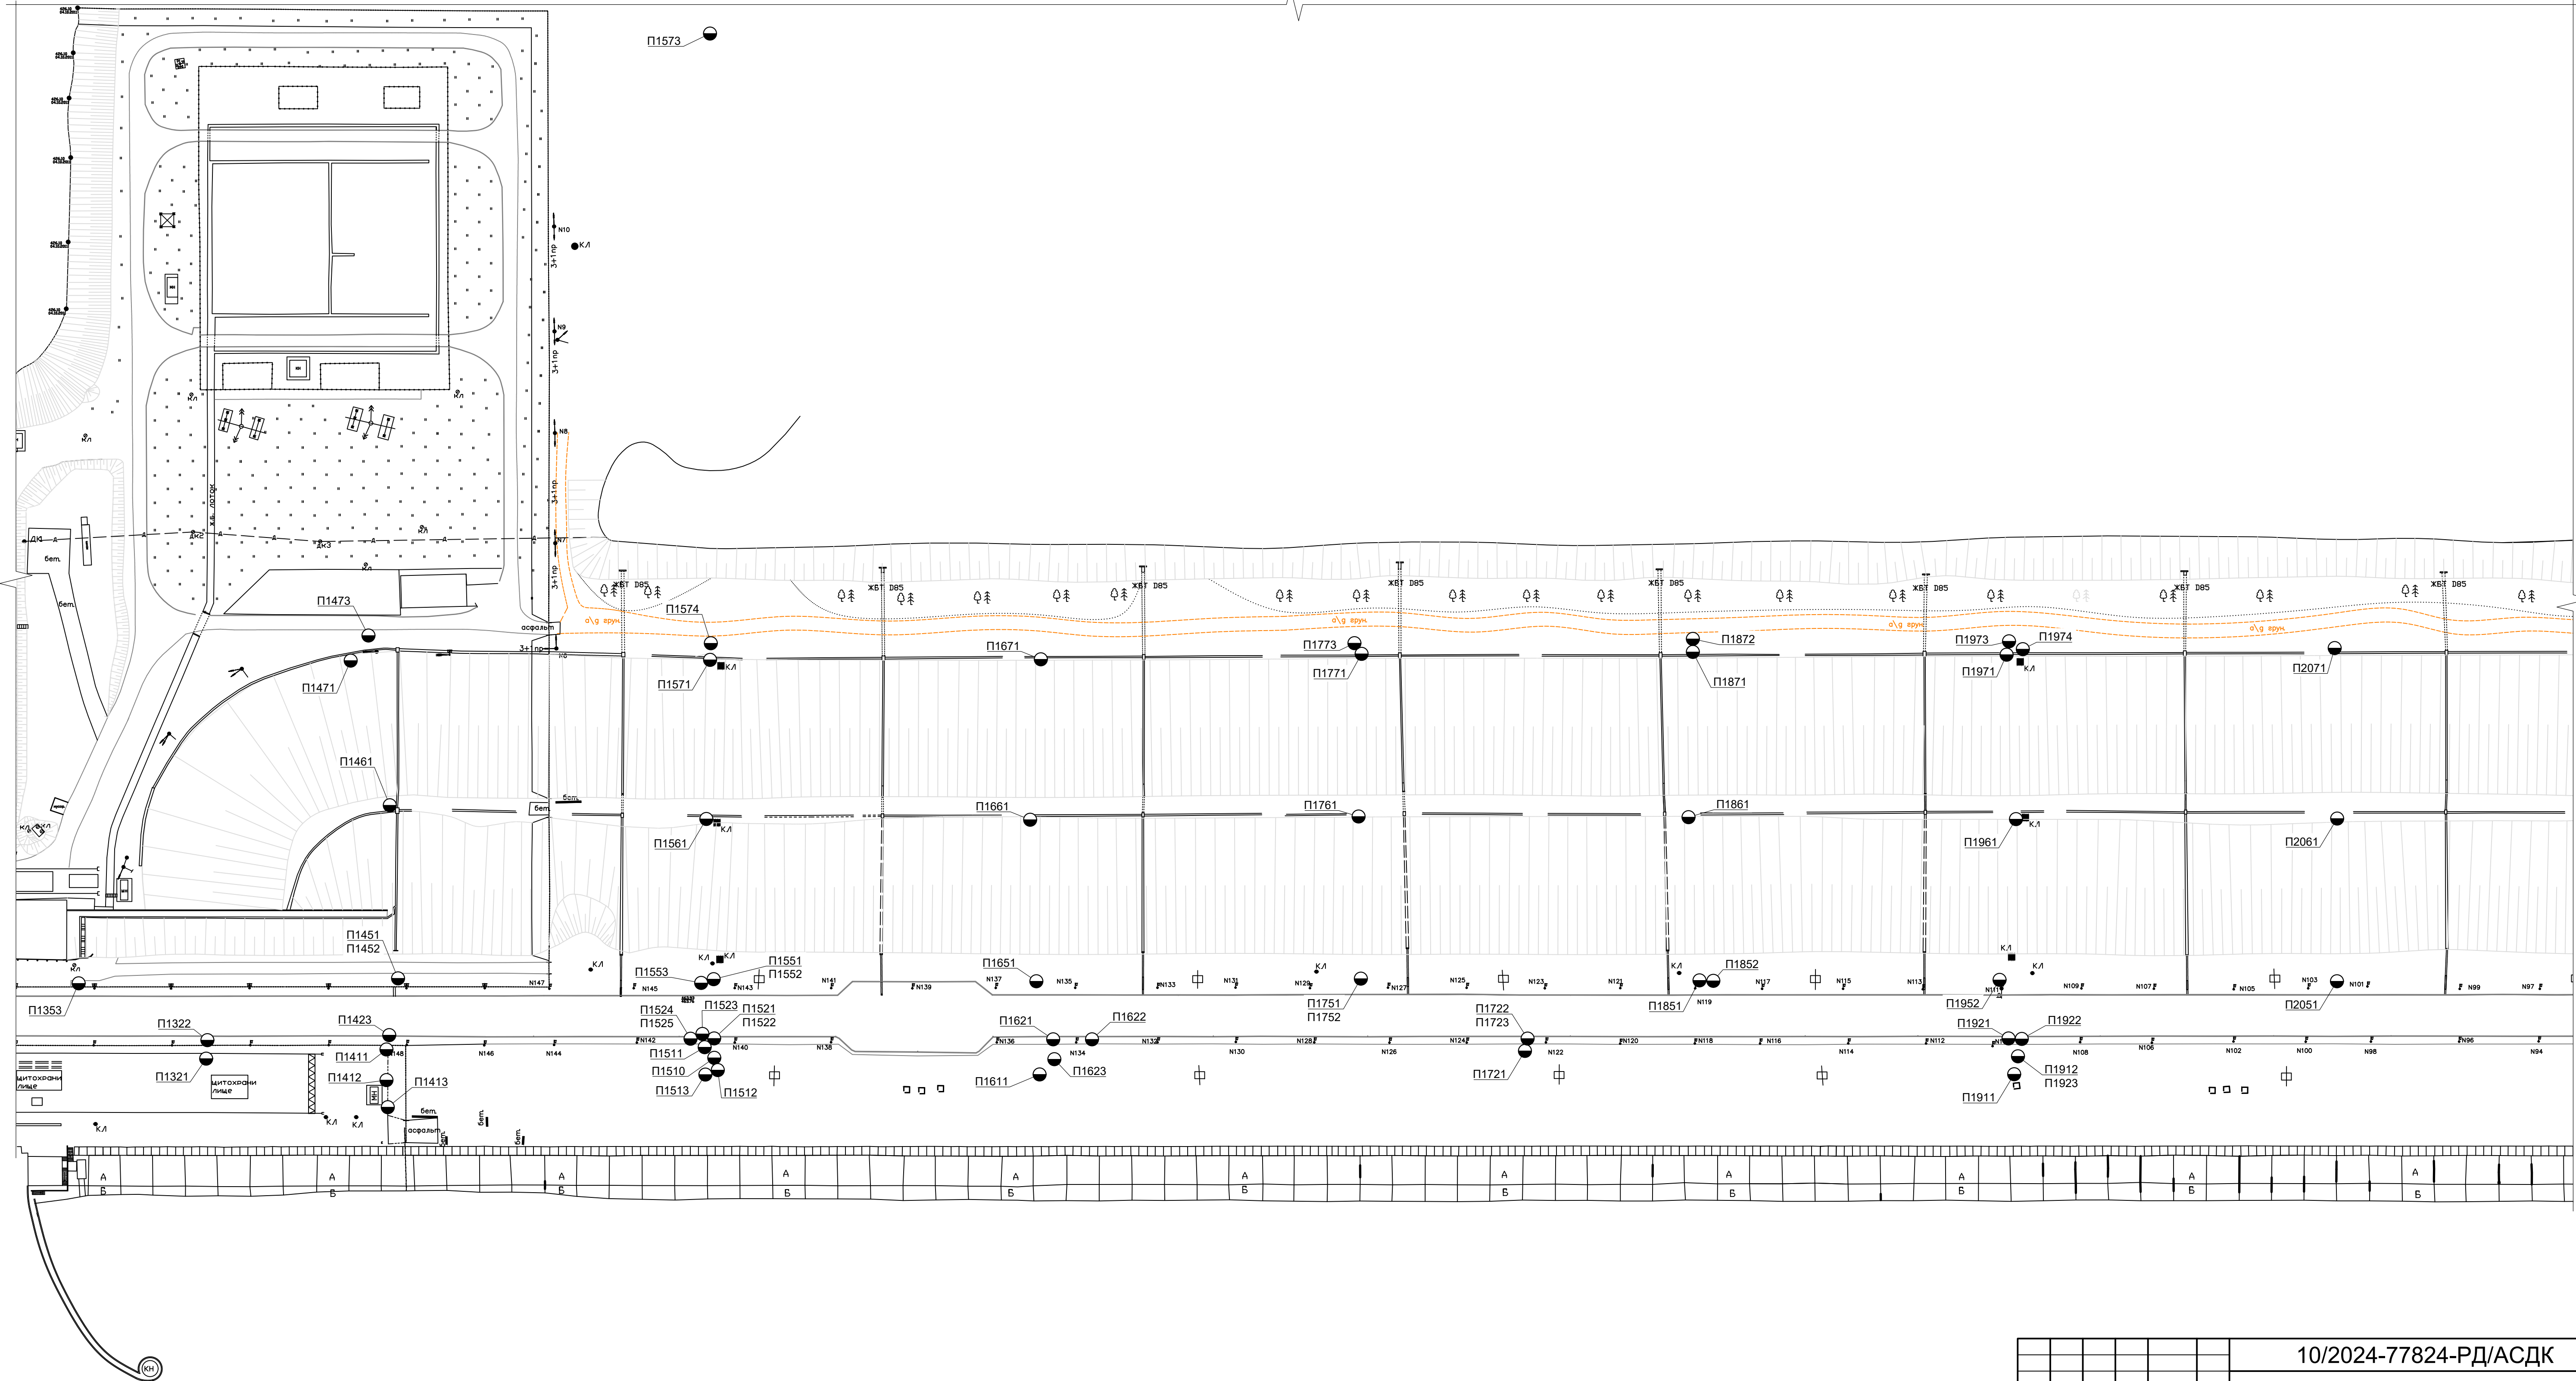

Согласовано	
Изм. №	Изм. №
Подп. и дата	Подп. и дата
Изм. №	Изм. №

10/2024-77824-РД/АСДК					
Иркутская ГЭС					
Изм.	Коп. уч.	Лист № док.	Подп.	Дата	
Разработал	Маслов В.А.				
Проверил	Зарутин А.С.				
Автоматизация КИА ГЭС. Инв. № 045328 Модернизация (2 этап). АСО КИА			Стадия	Лист	Листов
			Р	3	
Н. контр. Козлов Р.В. ГИП Козлов Р.В.			План размещения АСО КИА на правобережной грунтовой плотине ПК 13,00+00 - ПК 20,00+60		
			ООО НПП "ГЕОС"		
			2025		