


План размещения АСО КИА на правобережной грунтовой плотине ПК 28,00+40 - ПК 33,00+50 (1:1000)

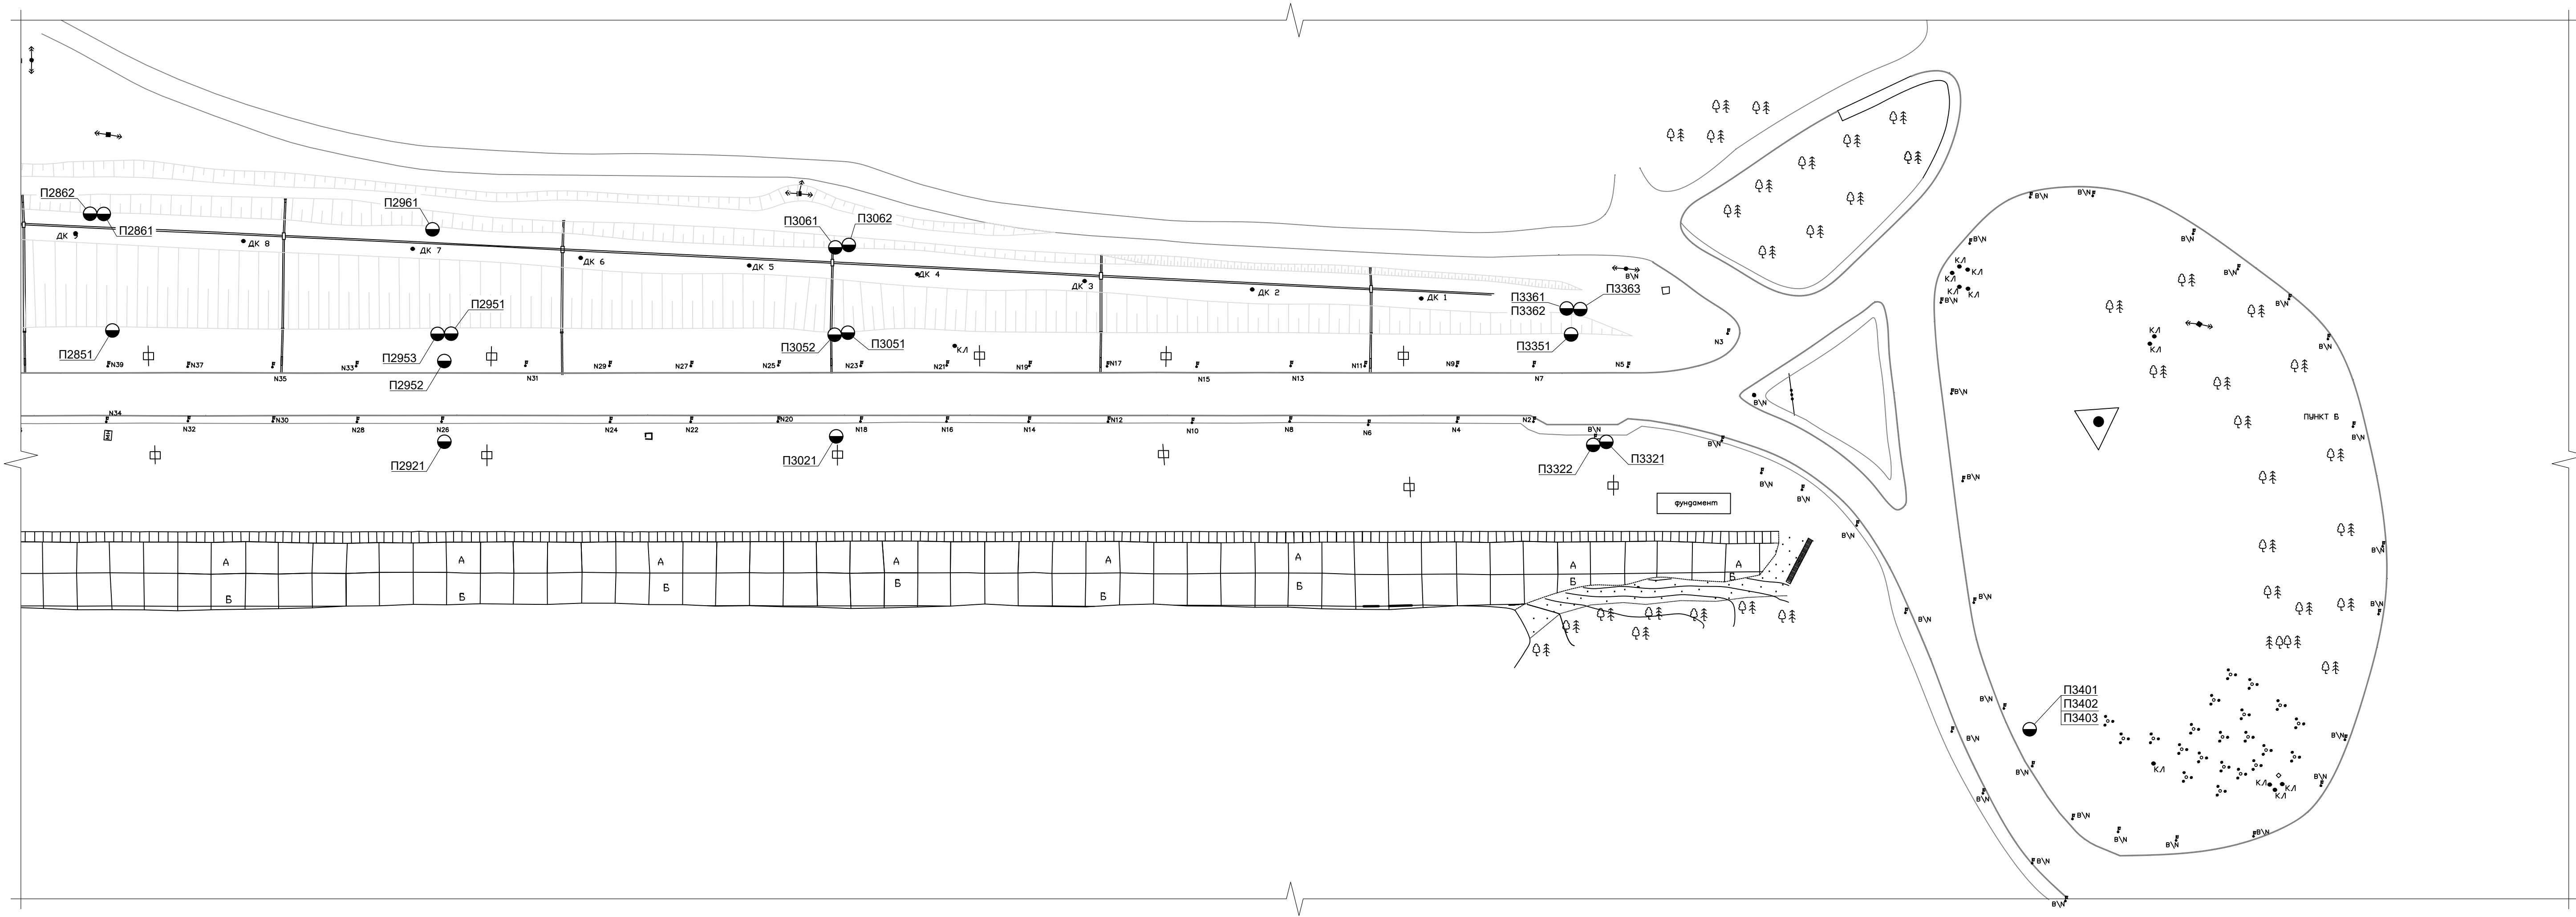

Согласовано					
Взам. инв. №					
Подп. и дата					
Инв. № подл.					

10/2024-77824-РД/АСДК					
Иркутская ГЭС					
Изм.	Кол. уч.	Лист	№ док.	Подп.	Дата
Разработал	Маслов В.А.				
Проверил	Зарутин А.С.				
Автоматизация КИА ГЭС. Инв. № 045328 Модернизация (2 этап). АСО КИА				Стадия	Лист
				Р	5
План размещения АСО КИА на правобережной грунтовой плотине ПК 28,00+40 - ПК 33,00+50				ООО НПП "ГЕОС"	
Н. контр.	Козлов Р.В.				
ГИП	Козлов Р.В.				