


Здание ГЭС. План-разрез по фундаментной плите (1:400)

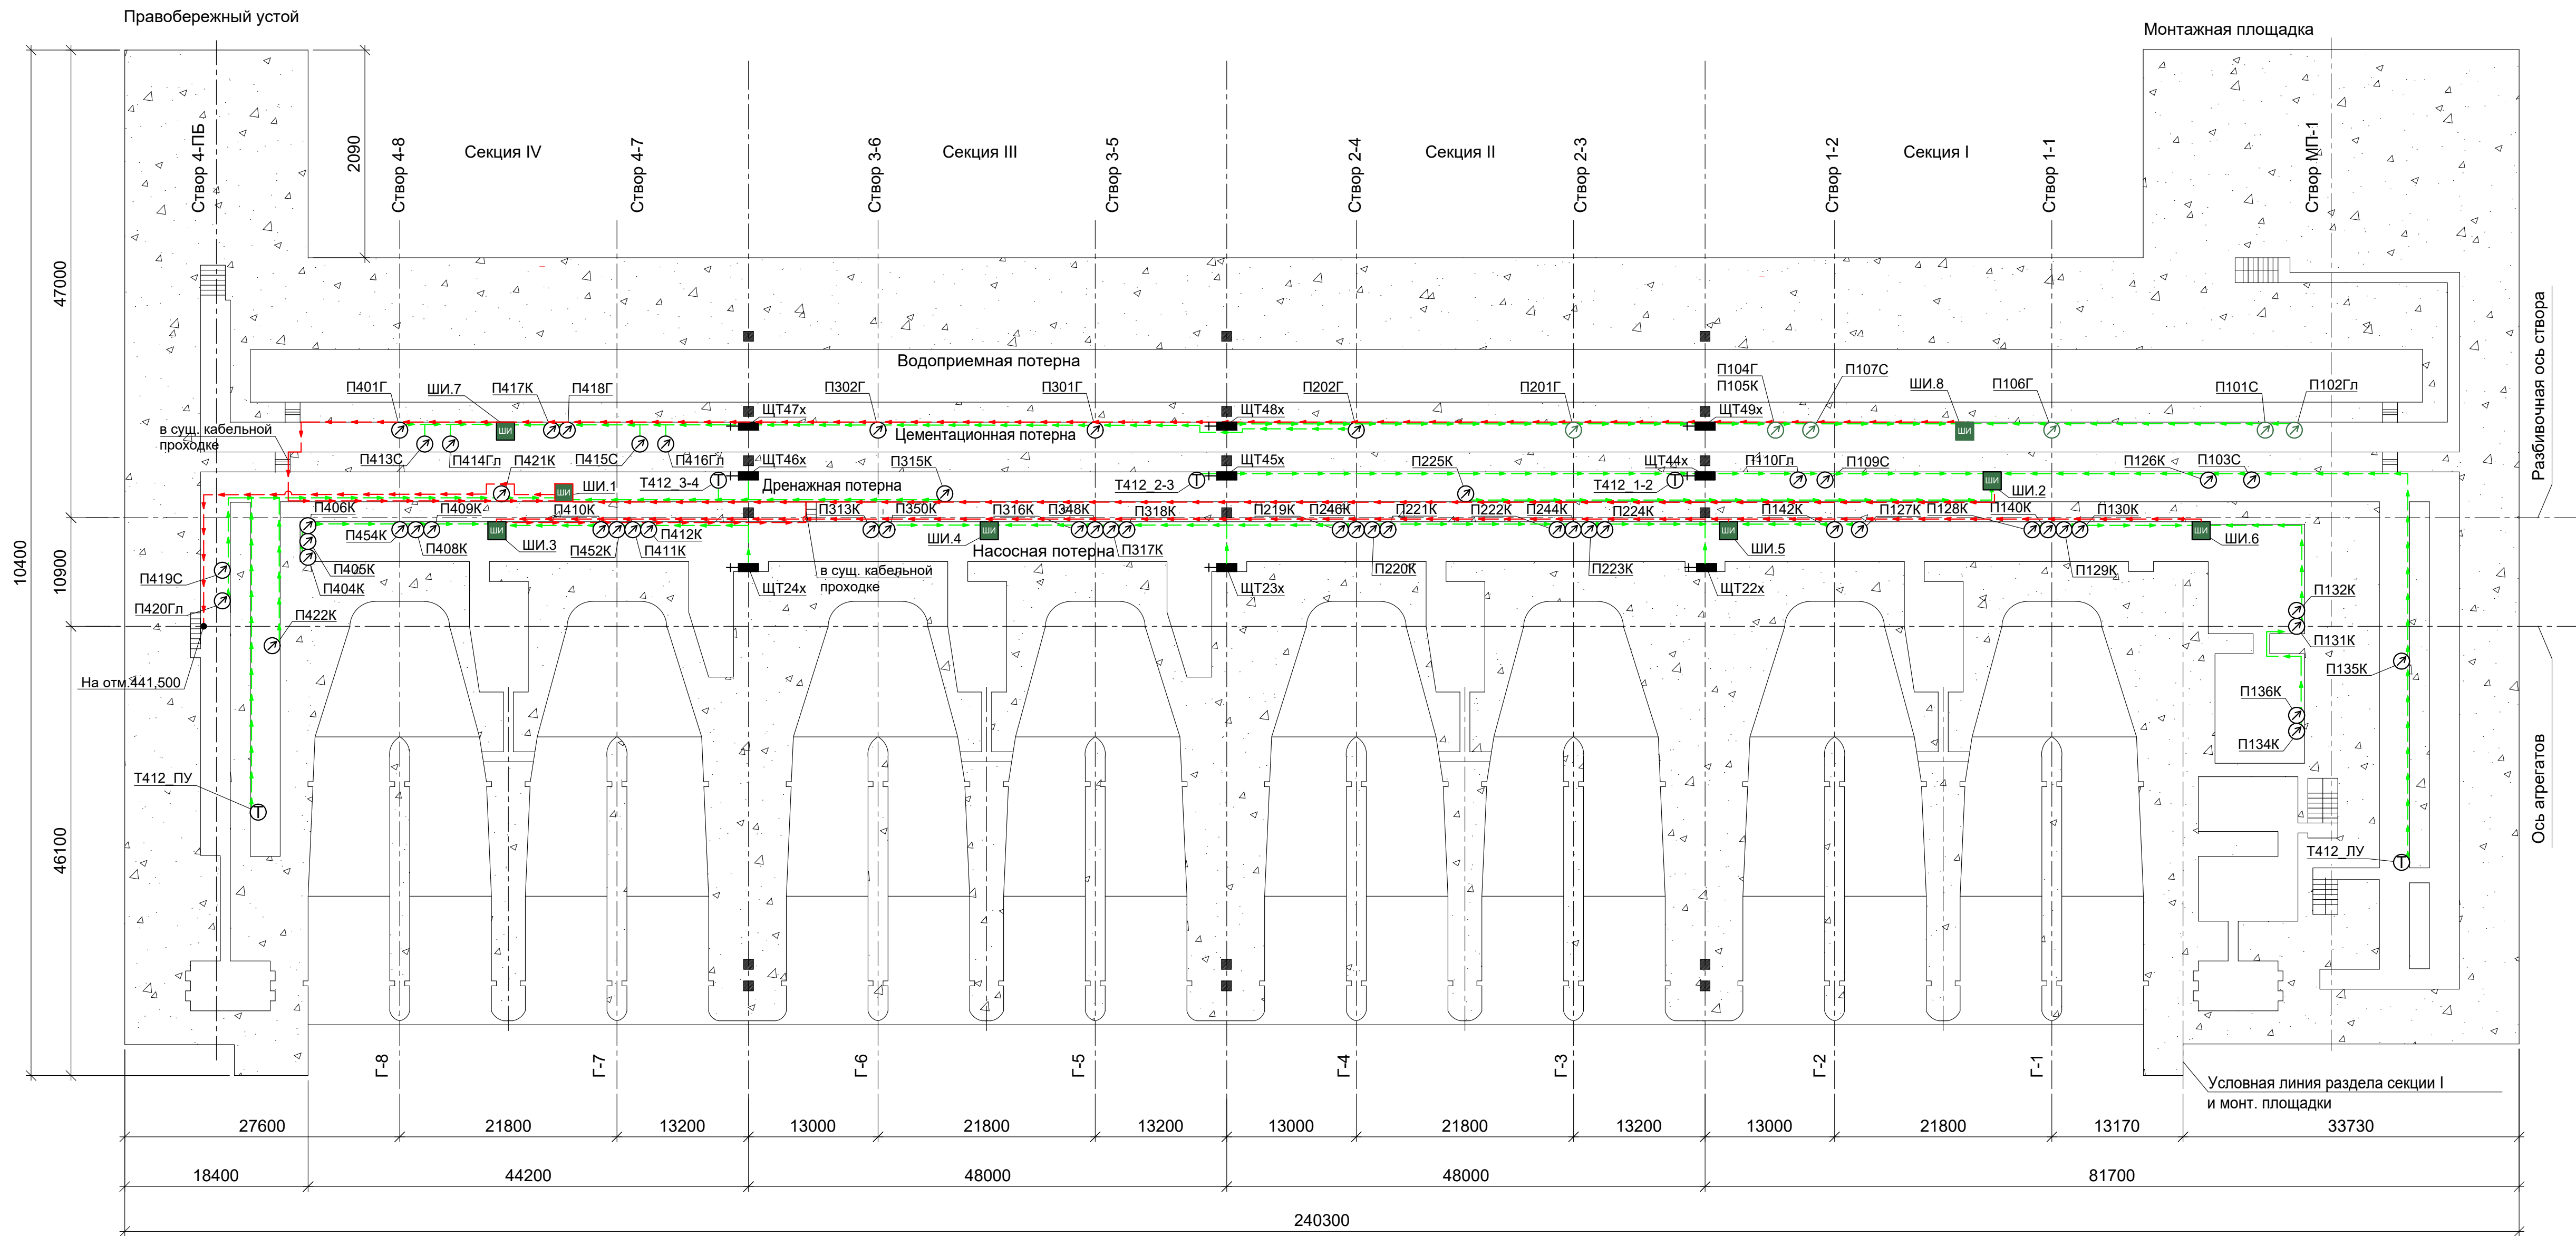

Согласовано		Взам. инв. №		Подп. и дата		Инов. № подл.	

10/2024-77824-РД/АСДК					
Иркутская ГЭС					
Изм.	Коп. уч.	Лист	№ док.	Подп.	Дата
Разработал	Магомедов В.А.				
Проверил	Зарутин А.С.				
Автоматизация КИА ГЭС. Инв. № 045328 Модернизация (2 этап). АСО КИА				Стадия	Лист
				Р	6
Здание ГЭС. План-разрез по фундаментной плите				ООО НПП "ГЕОС"	
Н. контр. Козлов Р.В. ГИП Козлов Р.В.				2025	