


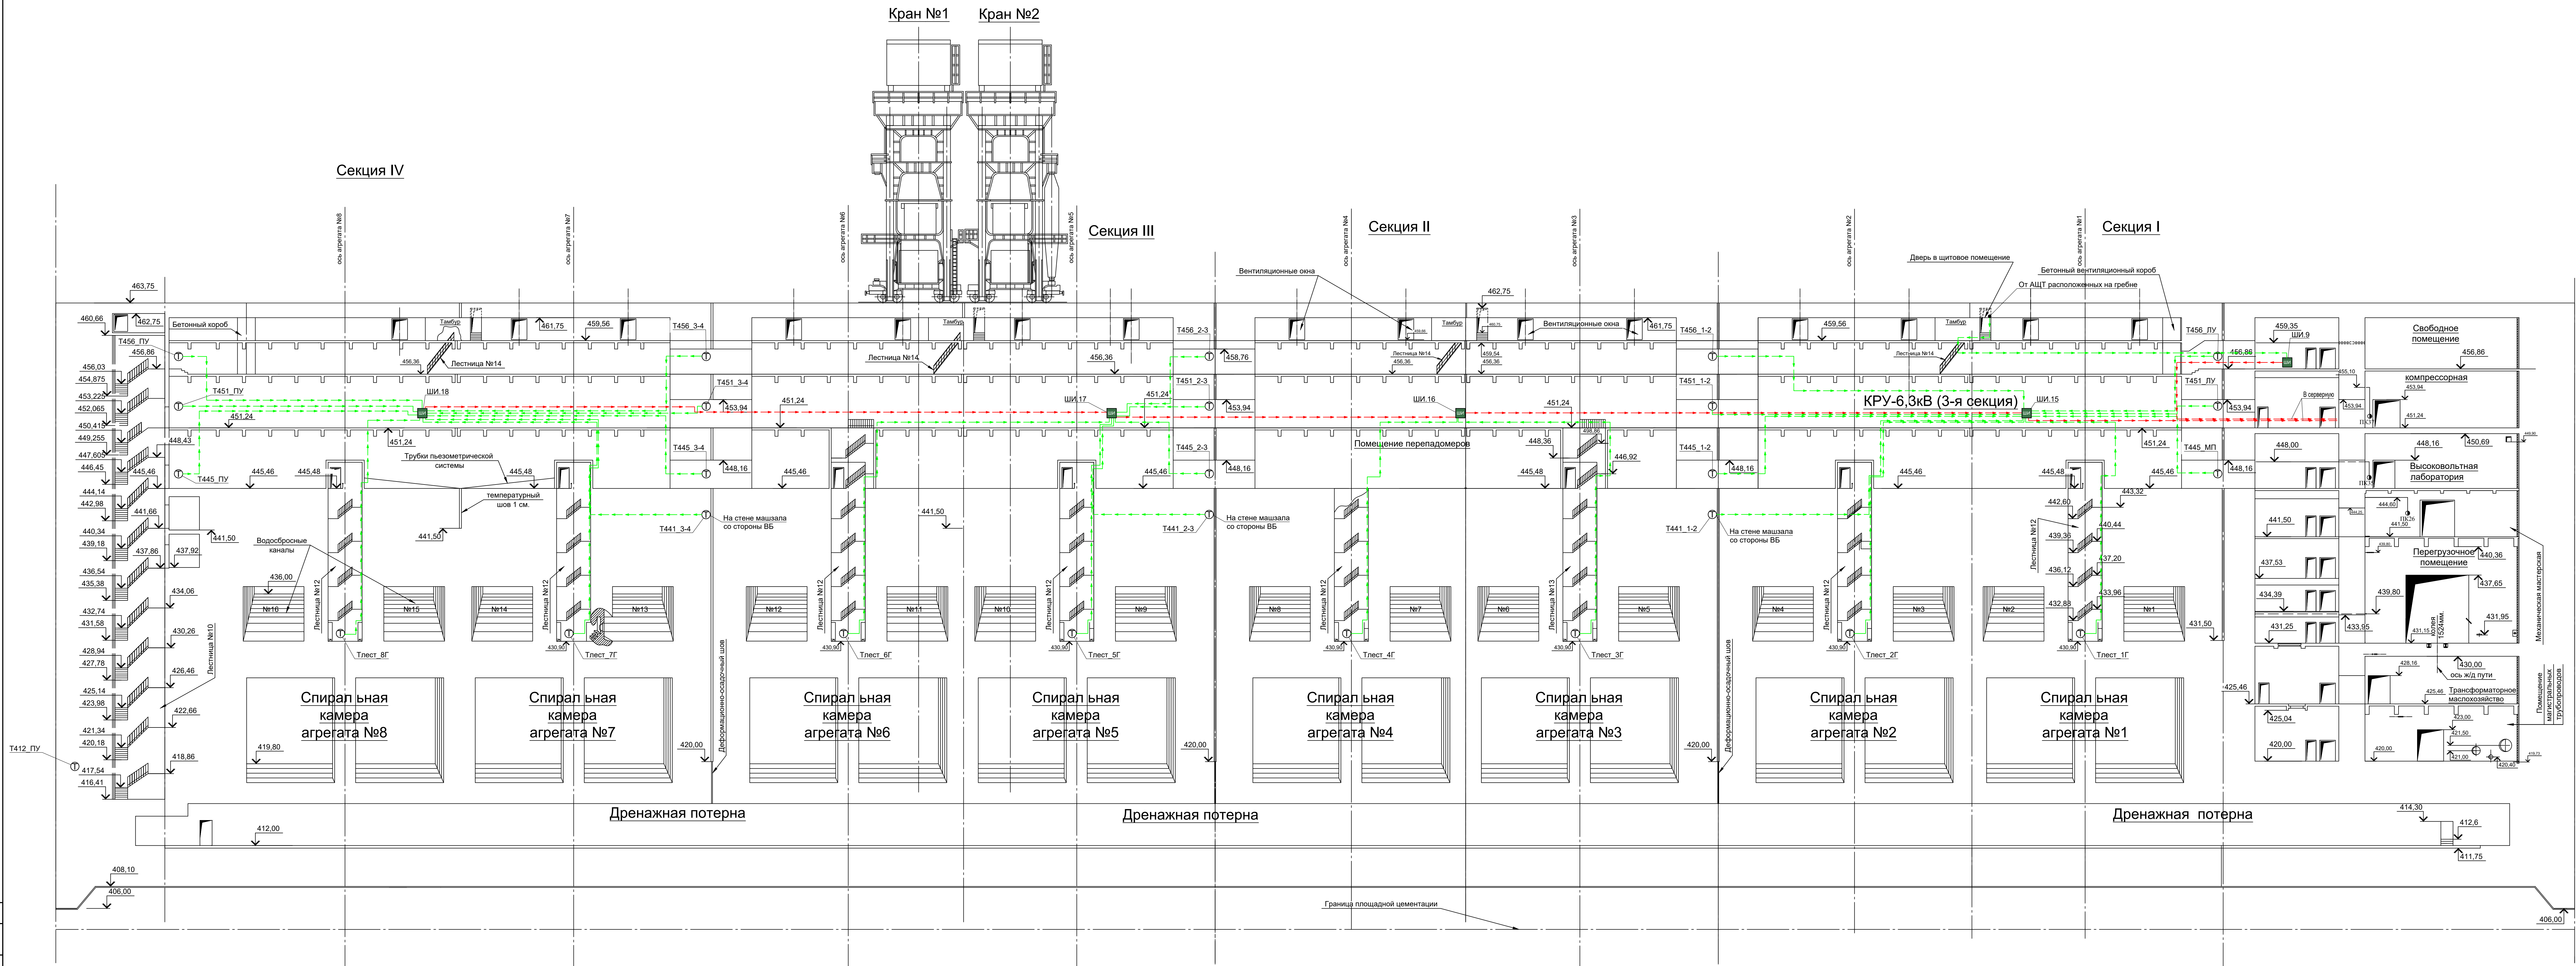

10/2024-77824-РД/АСДК					
Иркутская ГЭС					
Изм.	Кол. уч.	Лист	№ док.	Подп.	Дата
Разработал	Маслов В.А.				
Проверил	Зарутин А.С.				
Автоматизация КИА ГЭС. Инв. № 045328				Стадия	Лист
Модернизация (2 этап). АСО КИА				Р	7
Здание ГЭС. Продольный разрез по помещениям ВБ				ООО НПП "ГЕОС"	
Н. контр.	Козлов Р.В.				
ГИП	Козлов Р.В.				