

Установочный чертеж (1:2)

Вид А

Вид Б


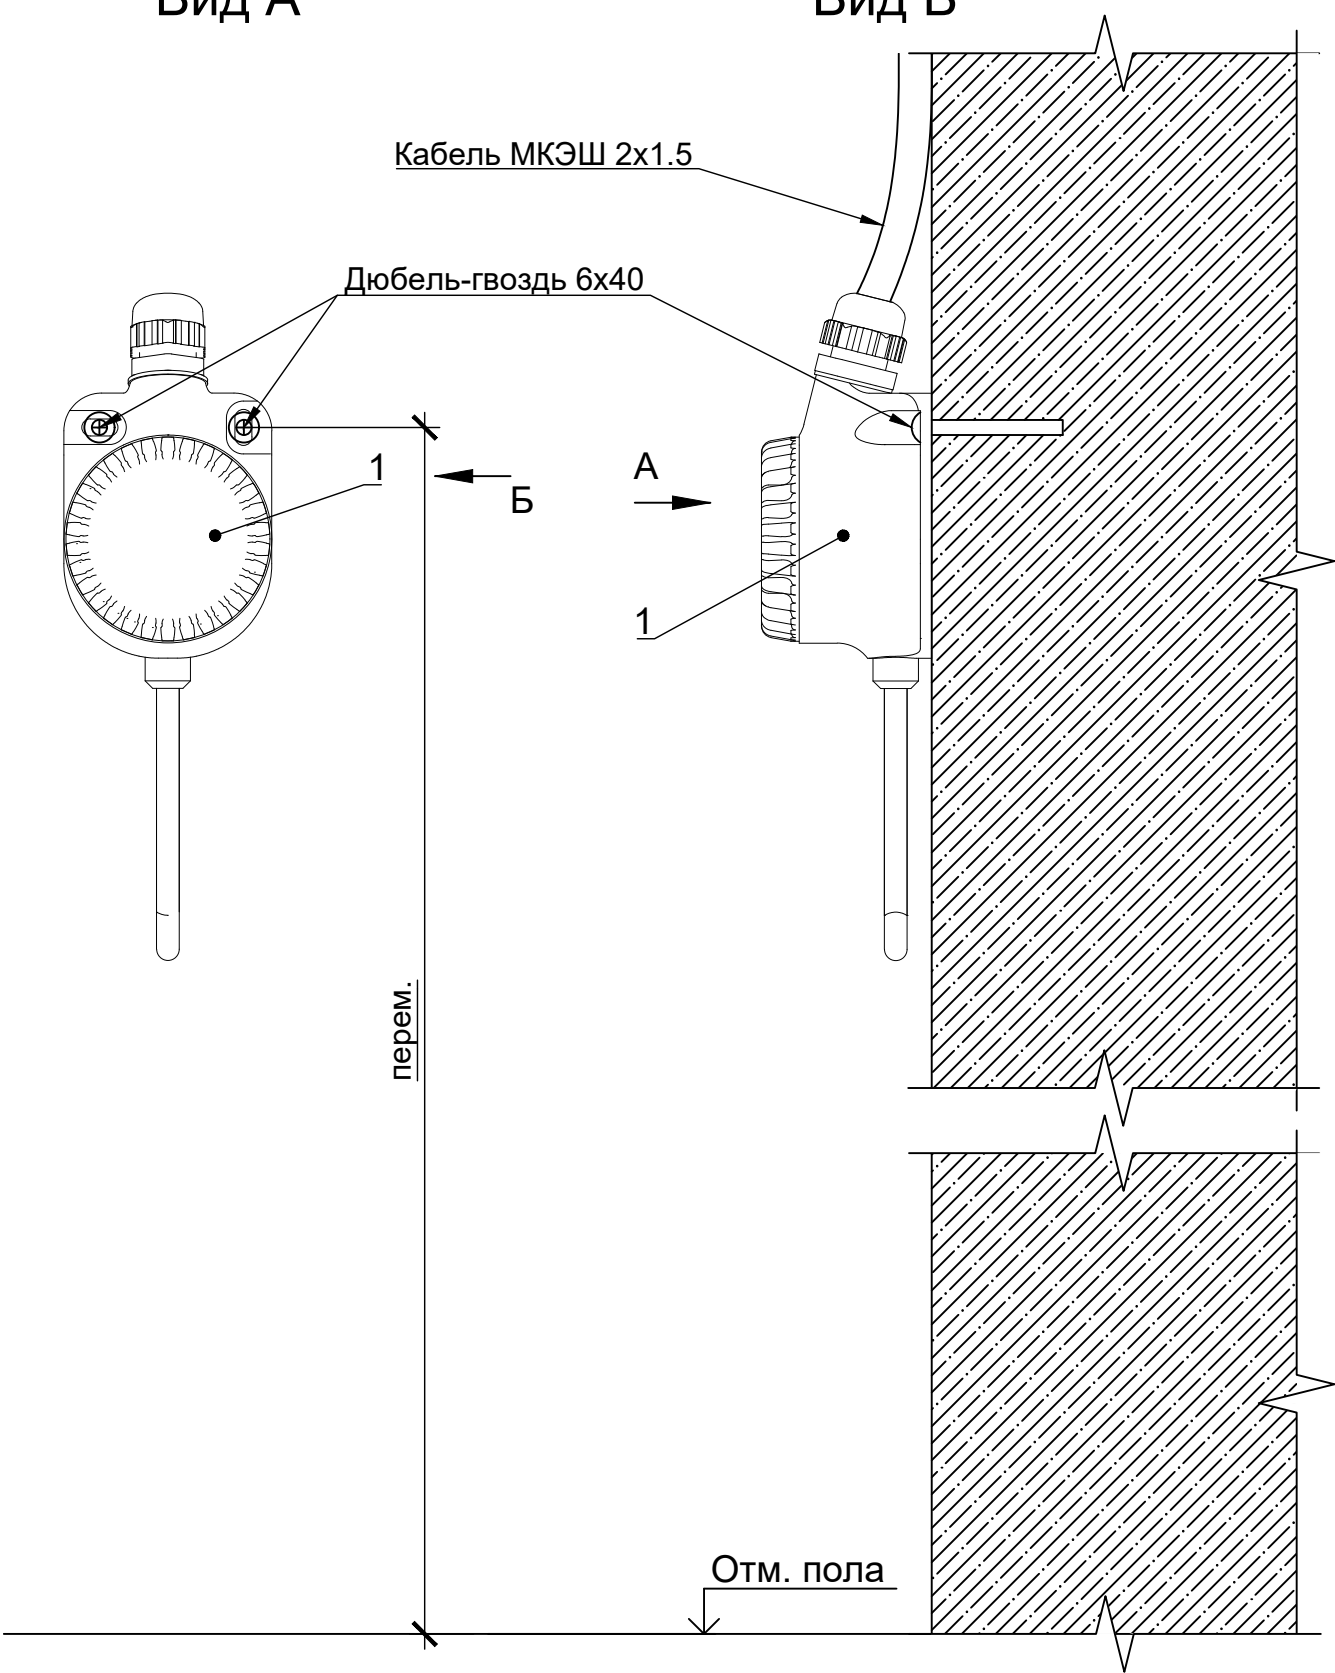


Схема подключения настенного датчика температуры
ДТС125М-100М.0,5.100..И[15]

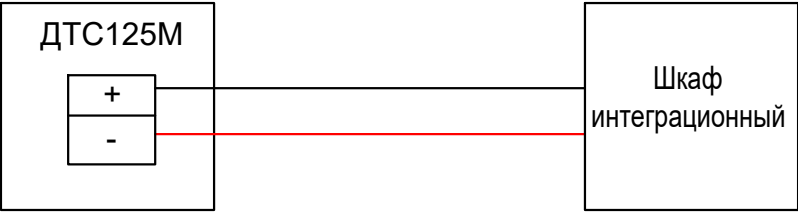

Спецификация

Поз.	Обозначение	Наименование	Кол.	Масса ед., кг	Приме- чание
		Сборочные единицы			
		Измерительные устройства			
1		Настенный датчик температуры ДТС125М-100М.0,5.100..И[15]	1		
		Стандартные изделия			
		Дюбель-гвоздь 6x40	2		

Количество точек установки - 54 шт.

Указания по монтажу:

- По данному чертежу производится установка настенного датчика температуры.
- Выполнить разметку и сверление 2 шпуров диаметром 6 мм и глубиной 40 мм для последующего крепления датчика.
- Высоту установки датчика принять относительно мест установки существующих датчиков температуры.
- Выполнить установку датчика с помощью дюбель-гвоздей предварительно продув шпур от пыли.
- Выполнить подключение датчиков к схеме подключения.

Согласовано					
Взам. инв. №					
Подп. и дата					
Инв. № подл.					

						10/2024-77824-РД/АСДК.ДТ				
						Иркутская ГЭС				
Изм.	Кол. уч.	Лист	№ док.	Подп.	Дата					
Разработал	Максимович В.А.					Датчик температуры		Стадия	Лист	Листов
Проверил	Зарутин А.С.							Р		1
						Установочный чертеж		ООО НПП "ГЕОС"		
Н. контр.	Козлов Р.В.									
ГИП	Козлов Р.В.									
						2025				