


План-схема размещения оборудования на территории Н-И ТЭЦ

Утверждаю:

Директор Ново-Иркутской ТЭЦ

А.В.Кровушкин

2019г.

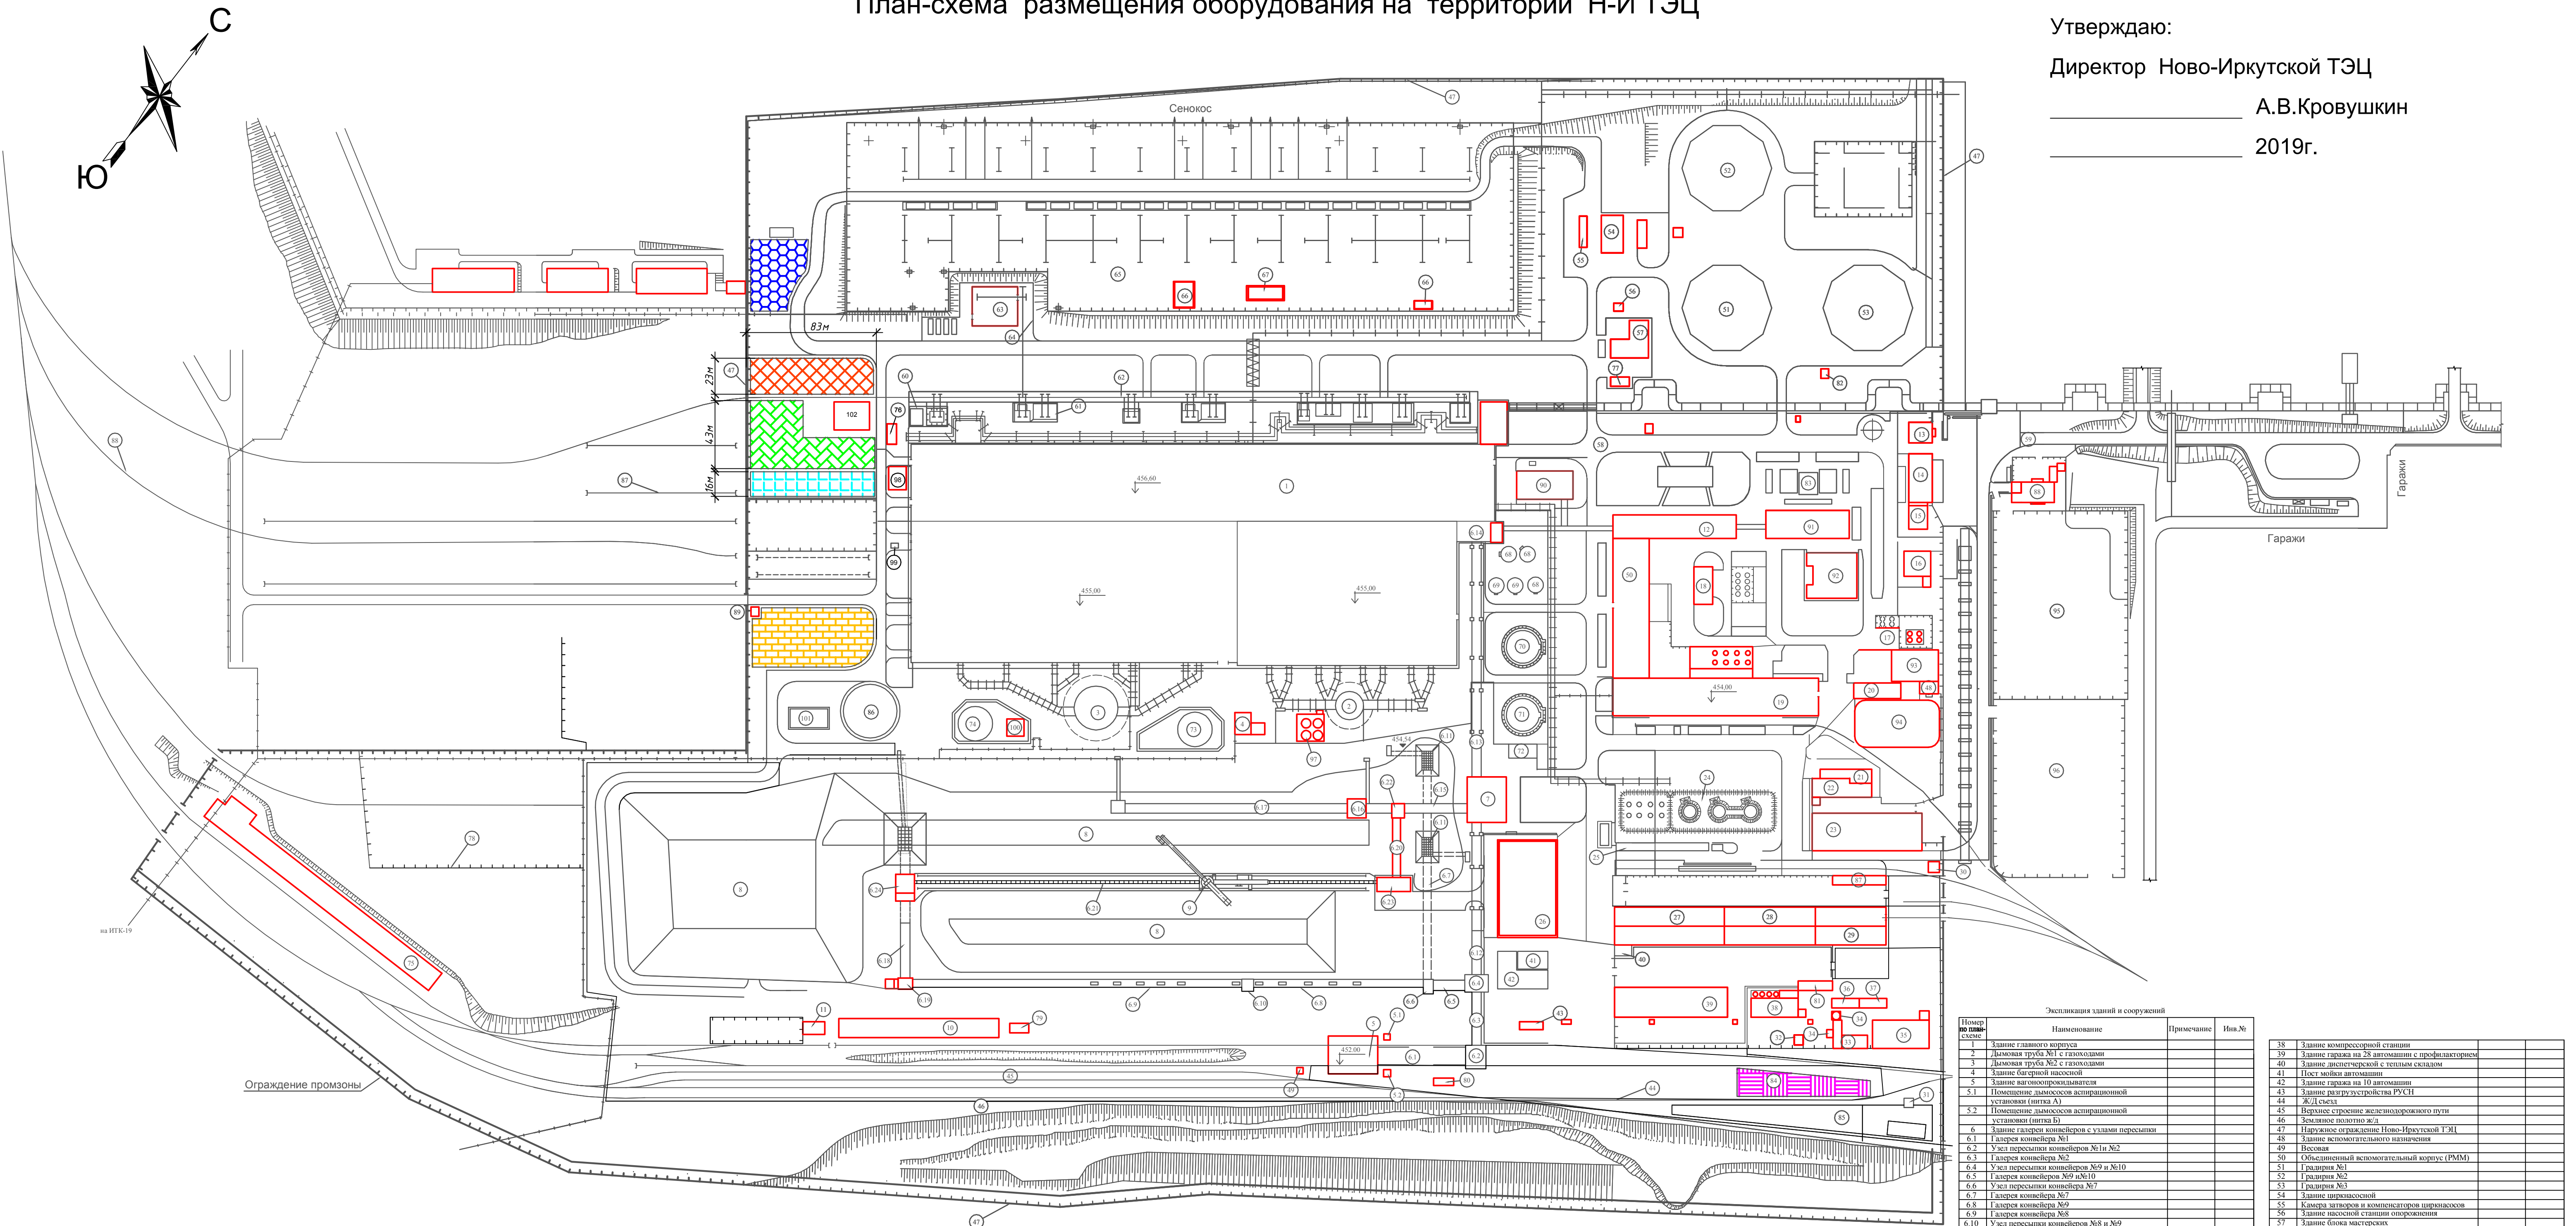

Условные обозначения:

Складирование б/у труб УТС

Приход, разгрузка труб для УТС

Размещение оборудования к/а №2 и барабана

Временное хранение металлолома

Размещение рабочего городка

Размещение оборудования вагонопроводителя

Разработал: инж. ПТО НИТЭЦ
Проверил: ЗТД Нач. ПТО НИТЭЦ

М.Ю.Ломов
Д.В.Холодильов

Номер по плану	Наименование	Примечание	Изм.№
1	Здание главного корпуса		
2	Дымовая труба №1 с газоходами		
3	Дымовая труба №2 с газоходами		
4	Здание багетной насосной		
5	Здание вагонопроводителя		
5.1	Помещение дымососов аспирационной установки (нитка А)		
5.2	Помещение дымососов аспирационной установки (нитка В)		
6	Здание галерей конвейеров с узлами пересыпки		
6.1	Галерея конвейера №1		
6.2	Узел пересыпки конвейеров №1 и №2		
6.3	Галерея конвейера №2		
6.4	Узел пересыпки конвейеров №9 и №10		
6.5	Галерея конвейера №9 и №10		
6.6	Узел пересыпки конвейера №7		
6.7	Галерея конвейера №7		
6.8	Галерея конвейера №9		
6.9	Галерея конвейера №8		
6.10	Узел пересыпки конвейеров №8 и №9		
6.11	Загрузочные бункера с запасными выходами ДК-7		
6.12	Установка конвейера №2		
6.13	Галерея конвейера №3		
6.14	Базили пересыпки		
6.15	Установка конвейера №5		
6.16	Узел пересыпки конвейеров №5 и №6		
6.17	Установка конвейера №6		
6.18	Галерея конвейера №11		
6.19	Узел пересыпки конвейеров №11 и №8		
6.20	Галерея конвейера №12		
6.21	Конвейер №13		
6.22	Узел пересыпки конвейеров №5 и №12		
6.23	Узел пересыпки конвейеров №12 и №13		
6.24	Узел пересыпки конвейеров №13 и №11		
7	Здание дробильного корпуса		
8	Склад топлива		
9	УЗР Т-100 Т-100		
10	Здание гаража для бульдозеров		
11	Здание заправки бульдозеров		
12	Здание складского помещения конвейера №1		
13	Здание проходной пост №1		
14	Здание связи		
15	Здание склада кабельной продукции		
16	Здание пожарного депо		
17	Емкости для газа (5 шт.)		
18	Здание мастерской		
19	Объединенный вспомогательный корпус (ХВО)		
20	Склад 2-й ГРУППЫ №1 (ГО)		
21	Здание спортивного зала (спортзал)		
22	Здание спортивного зала (спортзал)		
23	Здание складское		
24	Открытый склад топлива (бани мазута №1, 2, 3)		
25	Здание мазутохранилища		
26	Здание блока вспомогательных цехов №2		
27	Здание бульдозерного гаража		
28	Здание теплового склада		
29	Здание блока вспомогательных цехов №1		
30	Здание проходной пост №2		
31	Здание проходной пост №5		
32	Склад столарного участка ремонтно-строительного цеха		
33	Здание склада ремонтно-строительного цеха с холмовым навесом		
34	Здание склада минеральных добавок		
35	Здание столарного участка ремонтно-строительного цеха		
36	Здание выкаточной станции		
37	Здание для хранения кислородных и жидких баллонов		
38	Здание компрессорной станции		
39	Здание гаража на 28 автомобилей с профнастилом		
40	Здание диспетчерской с теплым складом		
41	Пост мойки автомобилей		
42	Здание гаража на 10 автомобилей		
43	Здание разгрузочной РУСН		
44	Ж/Д съезд		
45	Возле строения железнодорожного пути		
46	Земляное полотно ж/д		
47	Наружное ограждение Ново-Иркутской ТЭЦ		
48	Здание вспомогательного назначения		
49	Весовая		
50	Объединенный вспомогательный корпус (РММ)		
51	Галерея №1		
52	Галерея №2		
53	Галерея №3		
54	Здание цеховое		
55	Камера заготовок и компрессоров циркуляционных		
56	Здание насосной станции опорожнения		
57	Здание блока мастерских		
58	Внутривулканционные автодороги юго-восточного Ново-Иркутской ТЭЦ		
59	Полосы для автодорог		
60	Бак нижних точек ВГТ ПТ-4,5		
61	Словесные трансформаторы		
62	Железнодорожные пути для перевозки трансформаторов		
63	Здание ремонта трансформаторов		
64	Подготовка стенок здания ремонта трансформаторов		
65	ОРУ 220кВ		
66	Здание релейных панелей 1, 2		
67	Здание аккумуляторной №2		
68	Бак записи питательной воды №1, 2, 3		
69	Бак слива запаренного конденсата №1, 2		
70	Бак-аккумулятор горячего водоснабжения №1		
71	Бак-аккумулятор горячего водоснабжения №2		
72	Здание насосной станции опорожнения		
73	Бак-аккумулятор горячего водоснабжения №3		
74	Бак-аккумулятор горячего водоснабжения №4		
75	Здание для размещения угля		
76	Здание реакторной		
77	Блок-контейнерный склад №1		
78	Отделение бани обслуживания		
79	Здание мастерской (СЦ)		
80	Склад вагонопроводителя		
81	Гараж для 6-ти машин		
82	Насосная галерея (фонтан)		
83	Фонтан		
84	Площадка для размещения работ		
85	Тяжеловесная площадка со складом навесом		
86	Бак-аккумулятор горячего водоснабжения №5		
87	Склад 2-й ГРУППЫ №2 (ГО)		
88	Административно-бытовое здание		
89	ООО "Пожарная охрана "Иркутскэнерго"		
90	Производственно-административное здание №2		
91	Здание служебно-бытового корпуса №2		
92	Производственно-административное здание		
93	Теннисный корт		
94	Холодный корт		
95	Объект ООО "Пожарная охрана "Иркутскэнерго"		
96	Тренировочное футбольное поле №2		
97	Установка по отпуску сухой извести		
98	Здание блока мастерских подрядных организаций		
99	Колодезь канализационного выгреб		
100	Аварийная емкость бачка-аккумулятора №4		
101	Аварийная емкость бачка-аккумулятора №5		
102	ПОД		