


Свояная ведомость демонтажных работ на 1-ый этаж			
Наименование или номер помещения	Наименование работ	Кол-во	Вес
	Демонтаж дверей деревянных 900x2100мм (h)	12шт.	25кг/м2
	Демонтаж оконных блоков с остеклением 2300x2300мм (h)	1шт.	30кг/м2
	Демонтаж оконных блоков с остеклением 1700x2100мм (h)	18шт.	35кг/м2
	Демонтаж кирпичной перегородки-380мм	48,4м3	1,8м/м3
	Демонтаж кирпичной перегородки-120мм	125,5м3	1,8м/м3
	Демонтаж оштукатуренной перегородки из кирпича	18,8м3	22кг/м2
	Демонтаж цементно-песчаной стяжки-50мм	334,6м2	1,8м/м3
	Демонтаж ламината	86,9м2	10кг/м2
	Демонтаж керамической плитки	247,7м2	15кг/м2
	Демонтаж штукатурки-30мм	665,2м2	1,6м/м3
	Демонтаж керамической плитки	219,8м2	15кг/м2
	Демонтаж листов ГКЛ по подсистеме	277,7м2	9,5кг/м2
	Демонтаж потолочных плит из мин. ваты	86,5м2	2,32кг/м2
	Демонтаж потолочных панелей из ПВХ	88,2м2	2,7кг/м2
	Демонтаж штукатурки-10мм	334,6м2	1,6м/м3


После выполнения работ по демонтажу и определению полного
состава-оборудования за решением о демонтаже и монтаже новых конструкций в
проектную организацию

Схема блокировки этапов работ

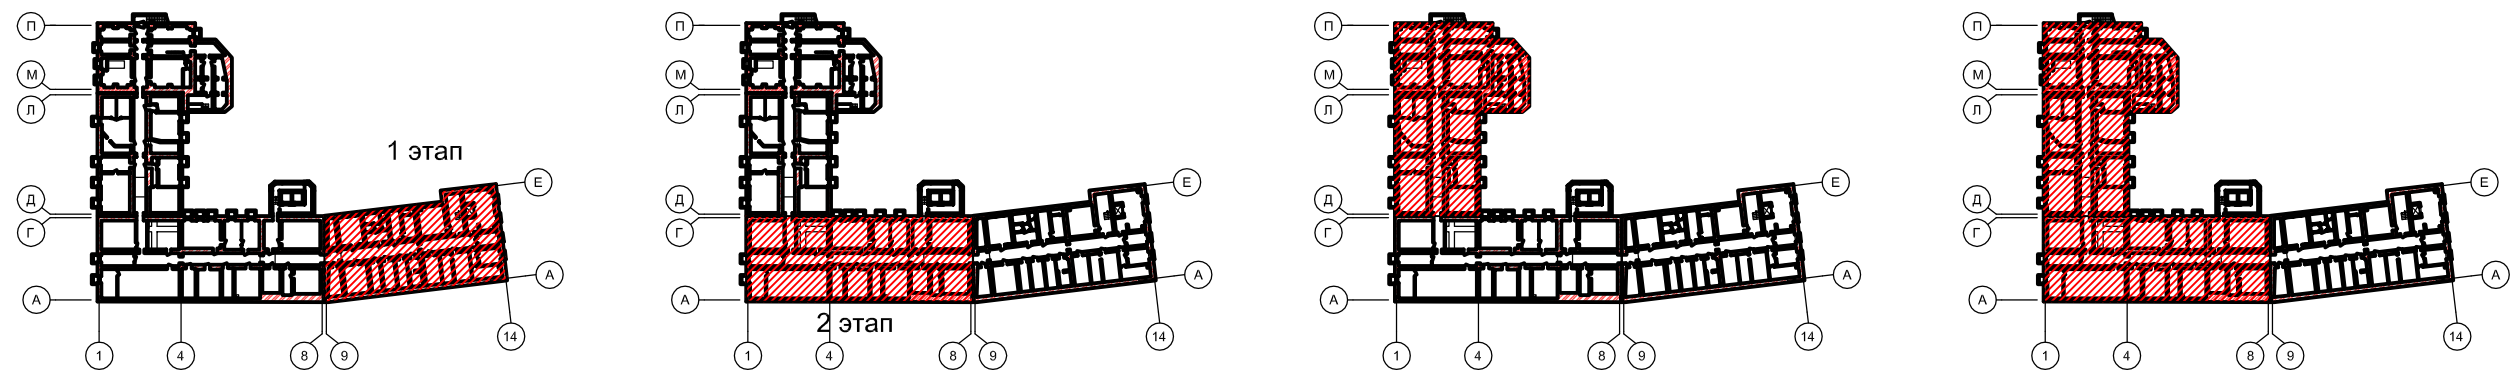

- 1 этап: оси 9-14/А-Е (с подвала по 5 этаж);
2 этап: оси 1-8/А-Г (с 1-го по 5 этаж);
3 этап: оси 1-4/Д-П (с 1-го по 5 этаж);
4 этап: оси 1-8/А-П (подвал);
5 этап: помещения СДТУ.

Экспликация помещений 1 этажа					
№ помещения по ТП	Назначение (согласно паспорта)	Площадь, м2	№ помещения по факту	Назначение (от заказчика)	Назначение (по факту)
1	Основное	15,00	117	ДЗР «Сибирь» Начальник ОРСП-Шумов ЕА	Кабинет
2	Основное	18,70	116	Директор по защите ресурсов ООО «БЭК» Маслов А.И.	Кабинет
3	Основное	28,90	115	ДЗР «Сибирь» Советники по ЭБ ЕСЭТ-Ветров ВС, Долгополов НО + 2 вазаны	Кабинет
4	Основное	17,30	114	Зам. директора по безопасности ООО «БЭК» - Миронов ДС Начальник ОЗБ ООО «БЭК» Гончаренко АВ Гл. Специалист по ЭБ БЭК-Багдугие ВА	Кабинет
5	Основное	35,50	113	ООО «Эн+ Диджитал»	Кабинет
6	Подсобное	17,50			Коридор
7	Подсобное	5,80	124	Техническое помещение СДТУ	Подсобное
8	Основное	25,90	125	Руководитель направления АиК ДСП Проказов ЕА, Эксперт ОРСП - Попов АВ	Кабинет
9	Основное	18,30	126	Начальник УИБ - Афанасьев АА	Кабинет
10	Основное	17,10	127	Начальник УИБ - Шаликов ВА	Кабинет
11	Основное	35,00	128	Начальник отдела КИЛ - Русских ДВ, Туренин СВ Эксперт ОИМ - Чербукин ЕА, Середин ПА	Кабинет
12	Подсобное	25,10			Коридор
13	Подсобное	8,00		Лестница, лестничная площадка	Тамбур
14	Подсобное	21,60		Лестница, лестничная площадка	Лестничная клетка
15	Подсобное	79,50			Коридор
16	Основное	20,50	106	Полиграфоизд. ДЗР «Сибирь»	Кабинет
17	Подсобное	5,90		Вентиляционная щитовая	Вентиляционная щитовая
18	Подсобное	4,50		Щитовая	Щитовая
19	Основное	13,60		Начальник СЭБРИП Галенская Л.П.	Кабинет
20	Основное	6,60	107		Подсобное
21	Основное	22,2		СЭБРИП	Кабинет
22	Подсобное	2,80		Помещение уборщицы	Подсобное
23	Подсобное	3,70	108	СЭБРИП	С/у
24	Подсобное	2,50		кладовая	Подсобное
25	Подсобное	5,30		Коридор	Коридор
26	Основное	17,80		СЭБРИП	Кабинет
27	Основное	18,70	101	ООО «ОП Иркутскэнерго»	Кабинет
28	Основное	56,90	102	ОДОУ	Кабинет
29	Основное	38,10	103	ОДОУ	Кабинет
30	Основное	18,30	104	Зам. Гл. инженера по охране окружающей среды и общетехническим вопросам Госс. Е.И.	Кабинет
31	Основное	18,20	105	ГХО, отдел управления бизнес-процессами и стандартизации	Кабинет
32	Подсобное	164,30			Холл
33	Подсобное	8,50			Тамбур
34	Подсобное	7,40		Кроссовая	Кроссовая
35	Основное	22,60	109	ООО «Эн+СЕРВИС»	Кабинет
36	Основное	47,50	110	ОУП БЭК	Кабинет
37	Подсобное	14,70			С/у
38	Подсобное	9,70			С/у
39	Подсобное	20,70		лестница	Лестничная клетка
40	Основное	35,60			Кухня
41	Основное	9,90			Кухня
42	Основное	3,80			Кухня
43	Основное	9,20			Кухня
44	Основное	9,10			Кухня
45	Основное	57,60			Обеденный зал
46	Основное	57,40			Обеденный зал
47	Основное	16,80	111	Начальник ОУП Соколов Е.А.	Кабинет
48	Основное	12,60	112	Бюро пропусков	Кабинет
49	Подсобное	53,50			Коридор
50	Основное	14,60	121	ДЗР «Сибирь» Помощник по кадровой безопасности - Варнаков АВ Начальник ОБ «ЕСЭ-н» - Полякова АС	Кабинет
51	Основное	14,70	120	ДЗР «Сибирь» Начальник УЗБ - Москатов МС	Кабинет
52	Основное	14,30	119	ДЗР «Сибирь» Директор ДЗБ-Сопровожение СВ	Кабинет
53	Основное	14,90	118	ДЗР «Сибирь» Начальник отдела ЭБ: Афанасьев АС, Давыденко ОС	Кабинет
54	Подсобное	46,70			Коридор
	Основное		122	Начальник ЭО - Пагадаев АМ Эксперт ЭО: Воронцов АП, Куропов АА Начальник ОЗБ ИЗЭктив - Константинов ЕМ Советник ОЗБ ИЗЭктив - Пузырева ЕО	Кабинет
56	Подсобное	72,40			Лестничная клетка
57	Подсобное	26,30			Техпомещение
58	Подсобное	5,50			Техпомещение/вент.
59	Подсобное	6,20		тамбур	Тамбур
60	Основное	9,60	123	Руководитель направления АиК ДСП ДЗР «Сибирь» Тихомиров АВ	Кабинет
61	Подсобное	16,70			Коридор
	Подсобное	19,00			Лестничная клетка
	Итого:	1442,90			

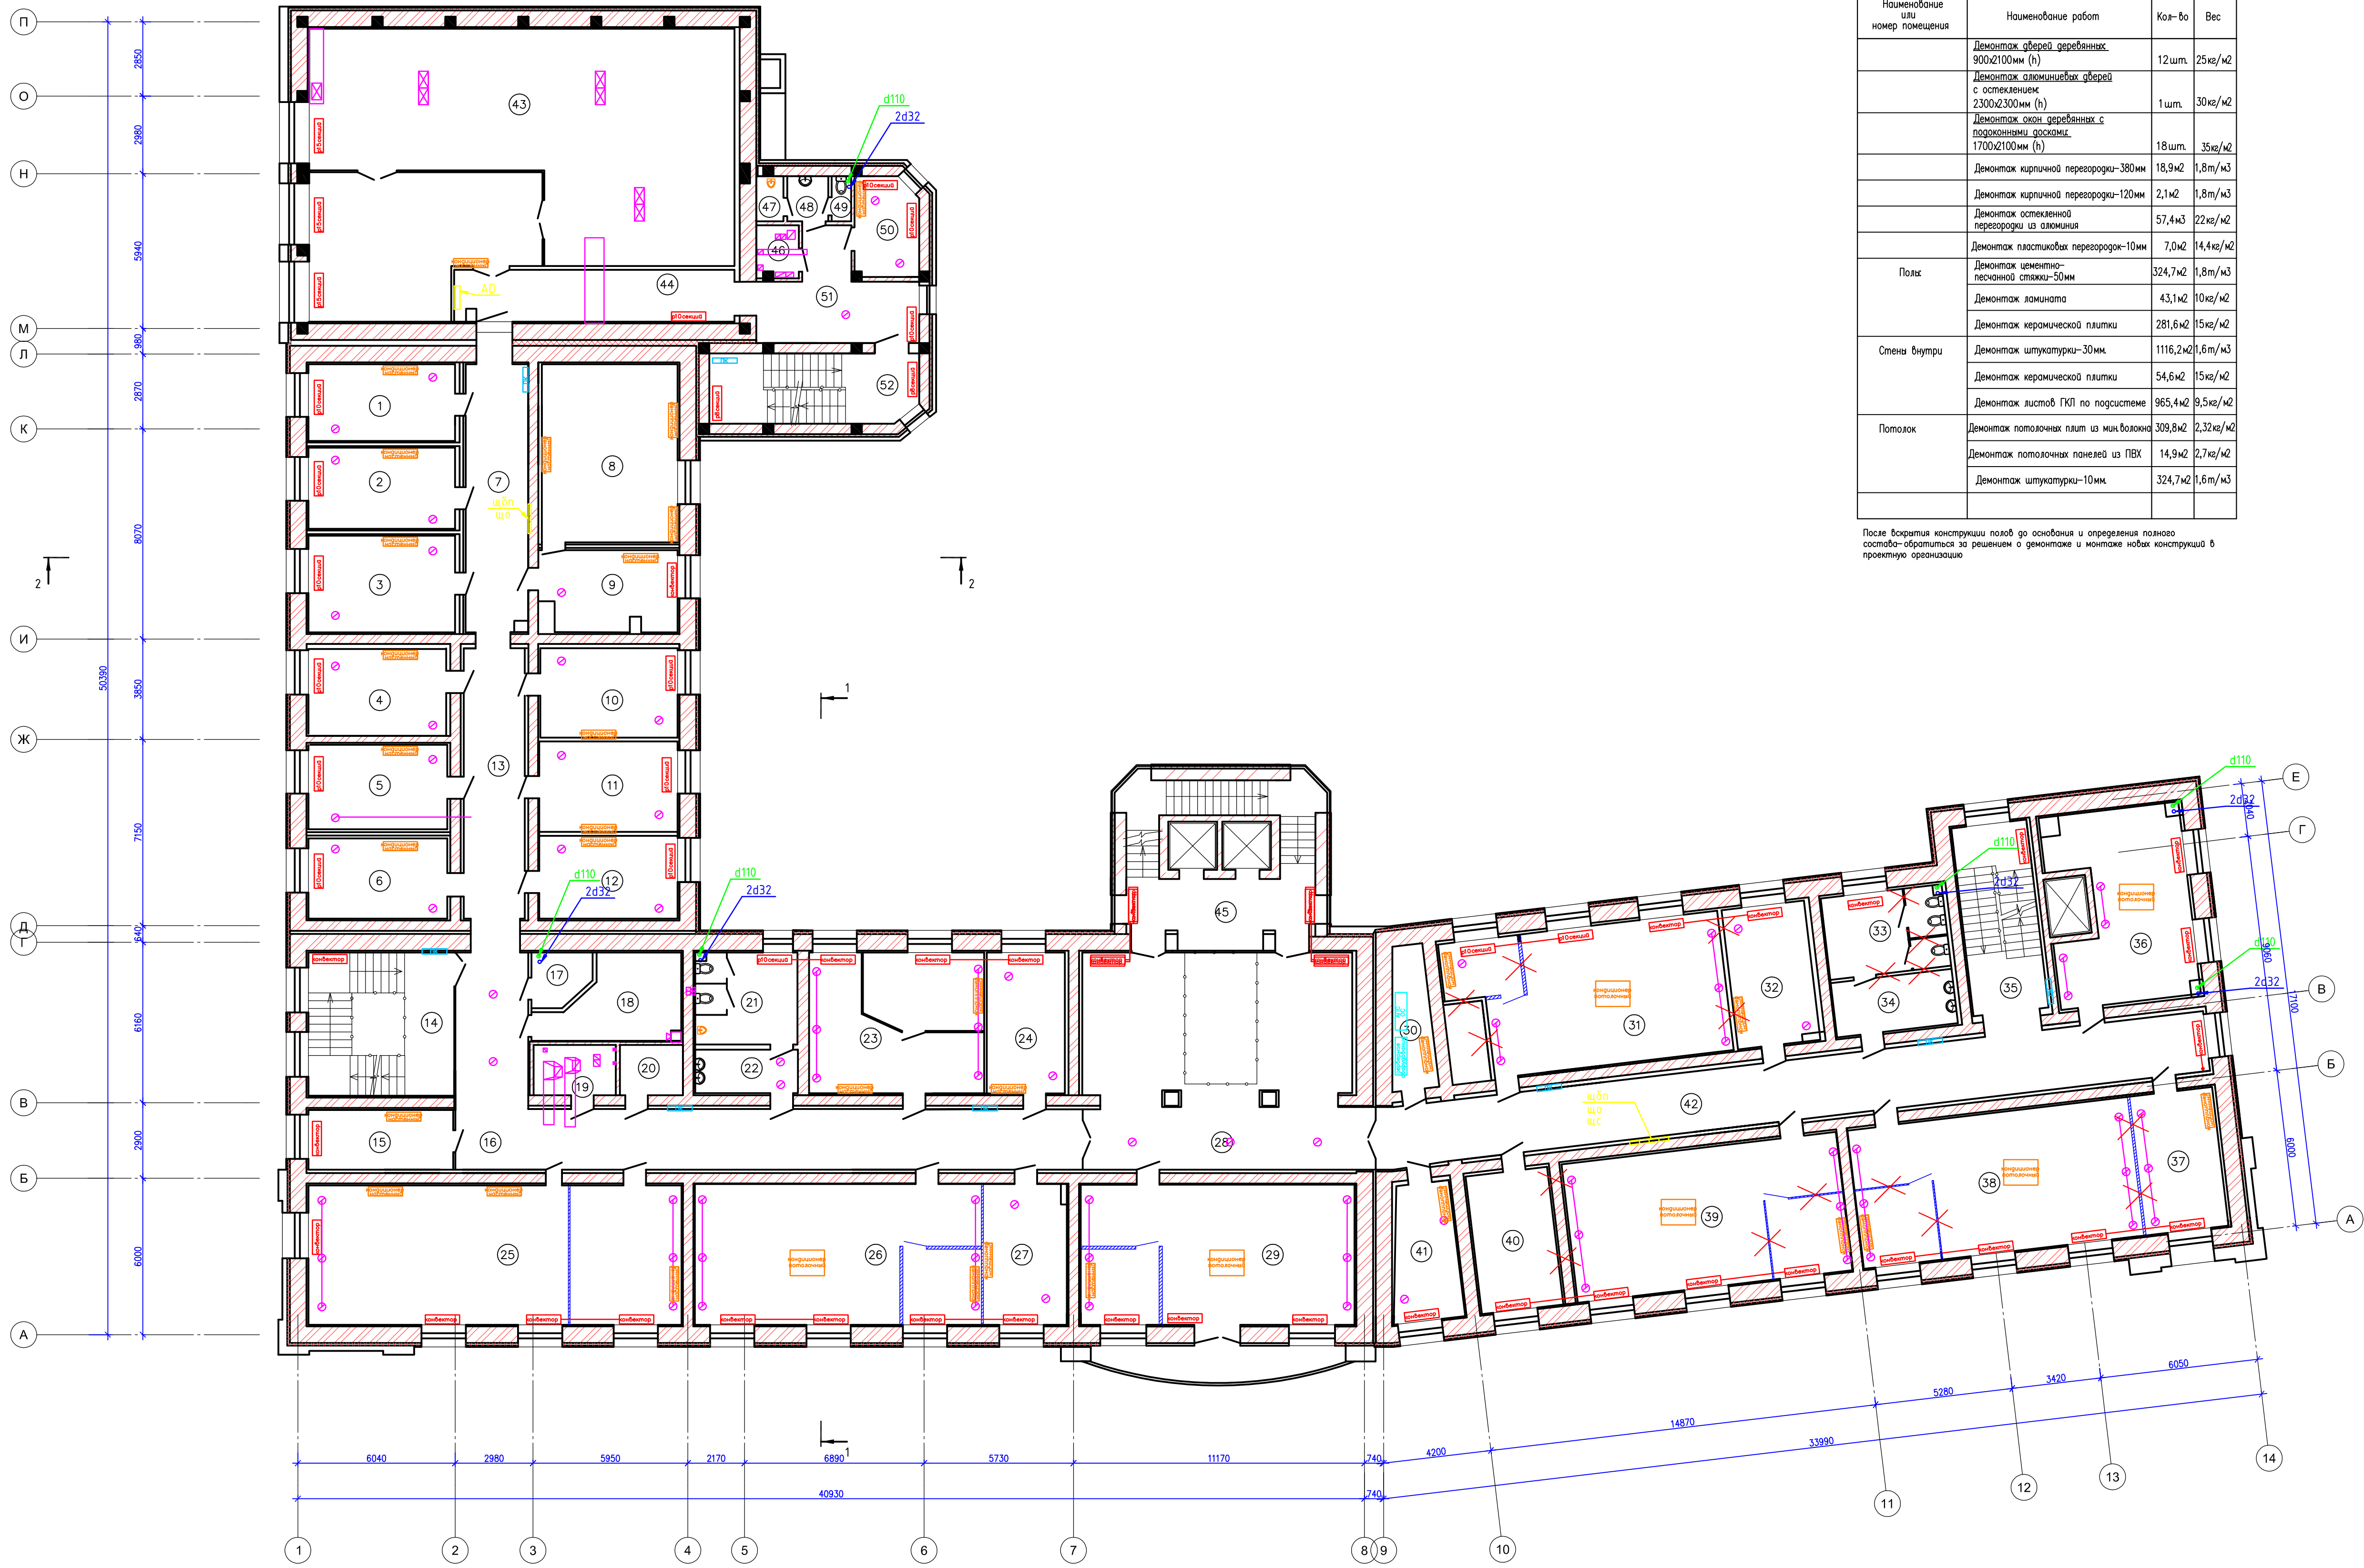

Свободная ведомость демонтажных работ на 2-ой этаж


Наименование или номер помещения	Наименование работ	Кол-во	Вес
	Демонтаж дверей деревянных 900x2100мм (h)	12 шт.	25 кг/м2
	Демонтаж алюминиевых дверей с остеклением 2300x2300мм (h)	1 шт.	30 кг/м2
	Демонтаж окон деревянных с пороговыми осями 1700x2100мм (h)	18 шт.	35 кг/м2
	Демонтаж кирпичной перегородки-380мм	18,9 м2	1,8 м/м3
	Демонтаж кирпичной перегородки-120мм	2,1 м2	1,8 м/м3
	Демонтаж оштукатуренной перегородки из алюминия	57,4 м2	22 кг/м2
	Демонтаж пластиковых перегородок-10мм	7,0 м2	14,4 кг/м2
Полы	Демонтаж цементно-песчаной стяжки-50мм	324,7 м2	1,8 м/м3
	Демонтаж ламината	43,1 м2	10 кг/м2
	Демонтаж керамической плитки	281,6 м2	15 кг/м2
Стены внутри	Демонтаж штукатурки-30мм	1116,2 м2	1,6 м/м3
	Демонтаж керамической плитки	54,6 м2	15 кг/м2
	Демонтаж листов ГКЛ по подсистеме	965,4 м2	9,5 м/м2
Потолок	Демонтаж потолочных плит из мин. ваты	309,8 м2	2,32 м/м2
	Демонтаж потолочных панелей из ПВХ	14,9 м2	2,7 кг/м3
	Демонтаж штукатурки-10мм	324,7 м2	1,6 м/м3

После вскрытия конструкции полов до основания и определения полного состава-обратиться за решением о демонтаже и монтаже новых конструкций в проектную организацию


Экспликация помещений 3 этажа

№ помещения по ТП	Назначение (согласно паспорта)	Площадь, м2	№ помещения по факту	Назначение (от заказчика)	Назначение (по факту)
1	Основное	16,40	221	ООО «БЭК» ССДТУ	Кабинет
2	Основное	17,40	220	ООО «БЭК» ССДТУ	Кабинет
3	Основное	20,90	219	ООО «БЭК» ССДТУ	Кабинет
4	Основное	17,70	218	ООО «БЭК» ССДТУ	Кабинет
5	Основное	17,40	217	ООО «БЭК» Начальник СДТУ Сухих А.С. ЕСЭЗ Департамент энергоснабжения	Кабинет
6	Основное	16,40	216		Кабинет
7	Подсобное	21,70			Коридор
8	Основное	35,70		Цифровой ЛАЗ	Серверная
9	Основное	16,10	224	ООО «БЭК» ССДТУ	Кабинет
10	Основное	18,10	225	ООО «БЭК» САИНСКУРЭ	Кабинет
11	Основное	18,50	226	ООО «БЭК» ССДТУ	Кабинет
12	Основное	16,90	227	ЕСЭЗ Департамент энергоснабжения. Отдел торговли мощностью	Кабинет
13	Подсобное	24,70			Коридор
14	Подсобное	24,40		Лестница, лестничная площадка	Лестничная клетка
15	Основное	13,00	213	ООО «БЭК» Начальник УОТИЗ Дружинина Т.С.	Кабинет
16	Подсобное	73,10			Коридор
17	Подсобное	4,20		Бытовое помещение	Подсобное
18	Основное	15,00		курилка	курилка
19	Подсобное	5,80		Вентиляционная	Вентиляционная
20	Подсобное	4,70		электропитовая	электропитовая
21	Подсобное	13,90			С/у
22	Подсобное	6,60			С/у
23	Основное	36,40	214	ООО «БЭК» ПЗО	Кабинет
24	Основное	16,20	215	ООО «БЭК» Гр. по упр. финансовыми активами ДЗО	Кабинет
25	Основное	76,60	212	ООО «БЭК» Группа контроля по абак МТР	Кабинет
26	Основное	59,40	211	ООО «БЭК» ПЗО	Кабинет
27	Основное	17,40	210	зам. ГИ по системам централизованного теплоснабжения и технологическому присоединению Группы А.М. ООО «БЭК»	Кабинет
28	Подсобное	68,20			Холл
29	Основное	56,10	209	Производственно-техническая служба	Кабинет
30	Подсобное	7,10		кроссовая	кроссовая
31	Основное	53,70	201	ООО «Эн+СЕРВИС» Департамент по правовым вопросам и собственности	Кабинет
32	Основное	17,00	202	ООО «БЭК» Гр. по упр. финансовыми активами и контролю за деятельностью ДЗО	Кабинет
33	Подсобное	14,90			С/у
34	Подсобное	9,90			С/у
35	Подсобное	21,10			Лестничная клетка
36	Основное	37,40	203	Профсоюз	Кабинет
37	Основное	17,30	204	Руководитель профсоюза	Кабинет
38	Основное	58,20	205	Отдел анализа и оценки. Отдел управления рисками. Главный вент.	Кабинет
39	Основное	58,00	206	ООО «Эн+СЕРВИС»	Кабинет
40	Основное	17,00	207	Зам. ГИ по теплоэнергетической части Шульц О.В. ООО «БЭК»	Кабинет
41	Основное	13,10	208		Кабинет
42	Подсобное	72,40			Коридор
43	Основное	161,00	222	ООО «БЭК» ЛАЗ ССДТУ, САИНСКУРЭ	Серверная
44	Подсобное	21,10			Коридор
45	Подсобное	26,30			Лестничная клетка
46	Подсобное	2,40		техпомещение	Техническое помещение/вент.
47	Подсобное	1,60			С/у
48	Подсобное	2,20		Туалет/мыльня/туалет	С/у
49	Подсобное	1,20			С/у
50	Основное	9,30	223	ООО «БЭК» Кухня сменного персонала	Кабинет
51	Подсобное	19,80		Коридор	Коридор
52	Подсобное	21,10		Площадка с лестницей	Лестничная клетка
Итого:		1412,00			

Схема блокировки этапов работ

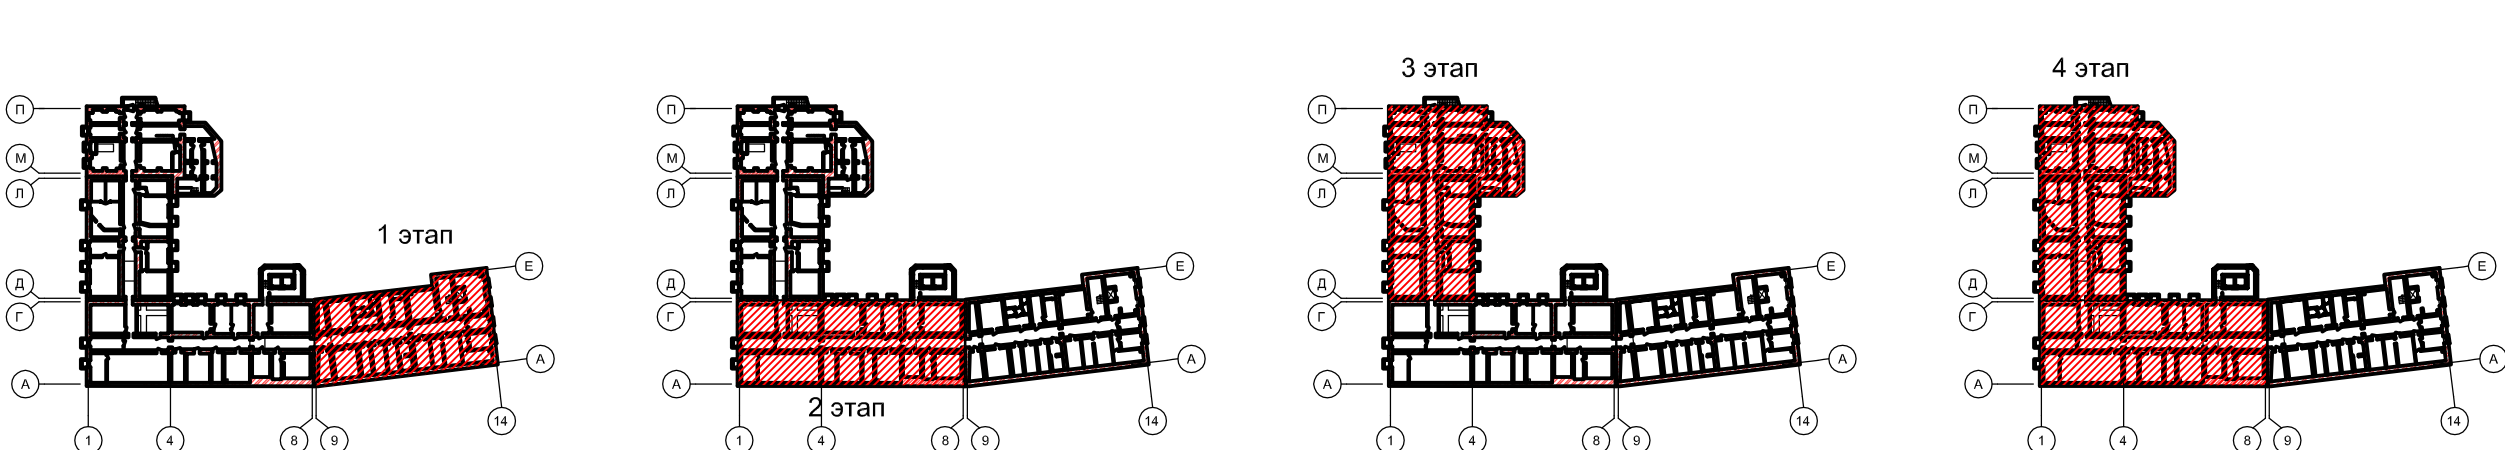

- 1 этап: оси 9-14/А-Е (с подвала по 5 этаж);
2 этап: оси 1-8/А-Г (с 1-го по 5 этаж);
3 этап: оси 1-4/Д-П (с 1-го по 5 этаж);
4 этап: оси 1-8/А-П (подвал);
5 этап: помещения СДТУ.

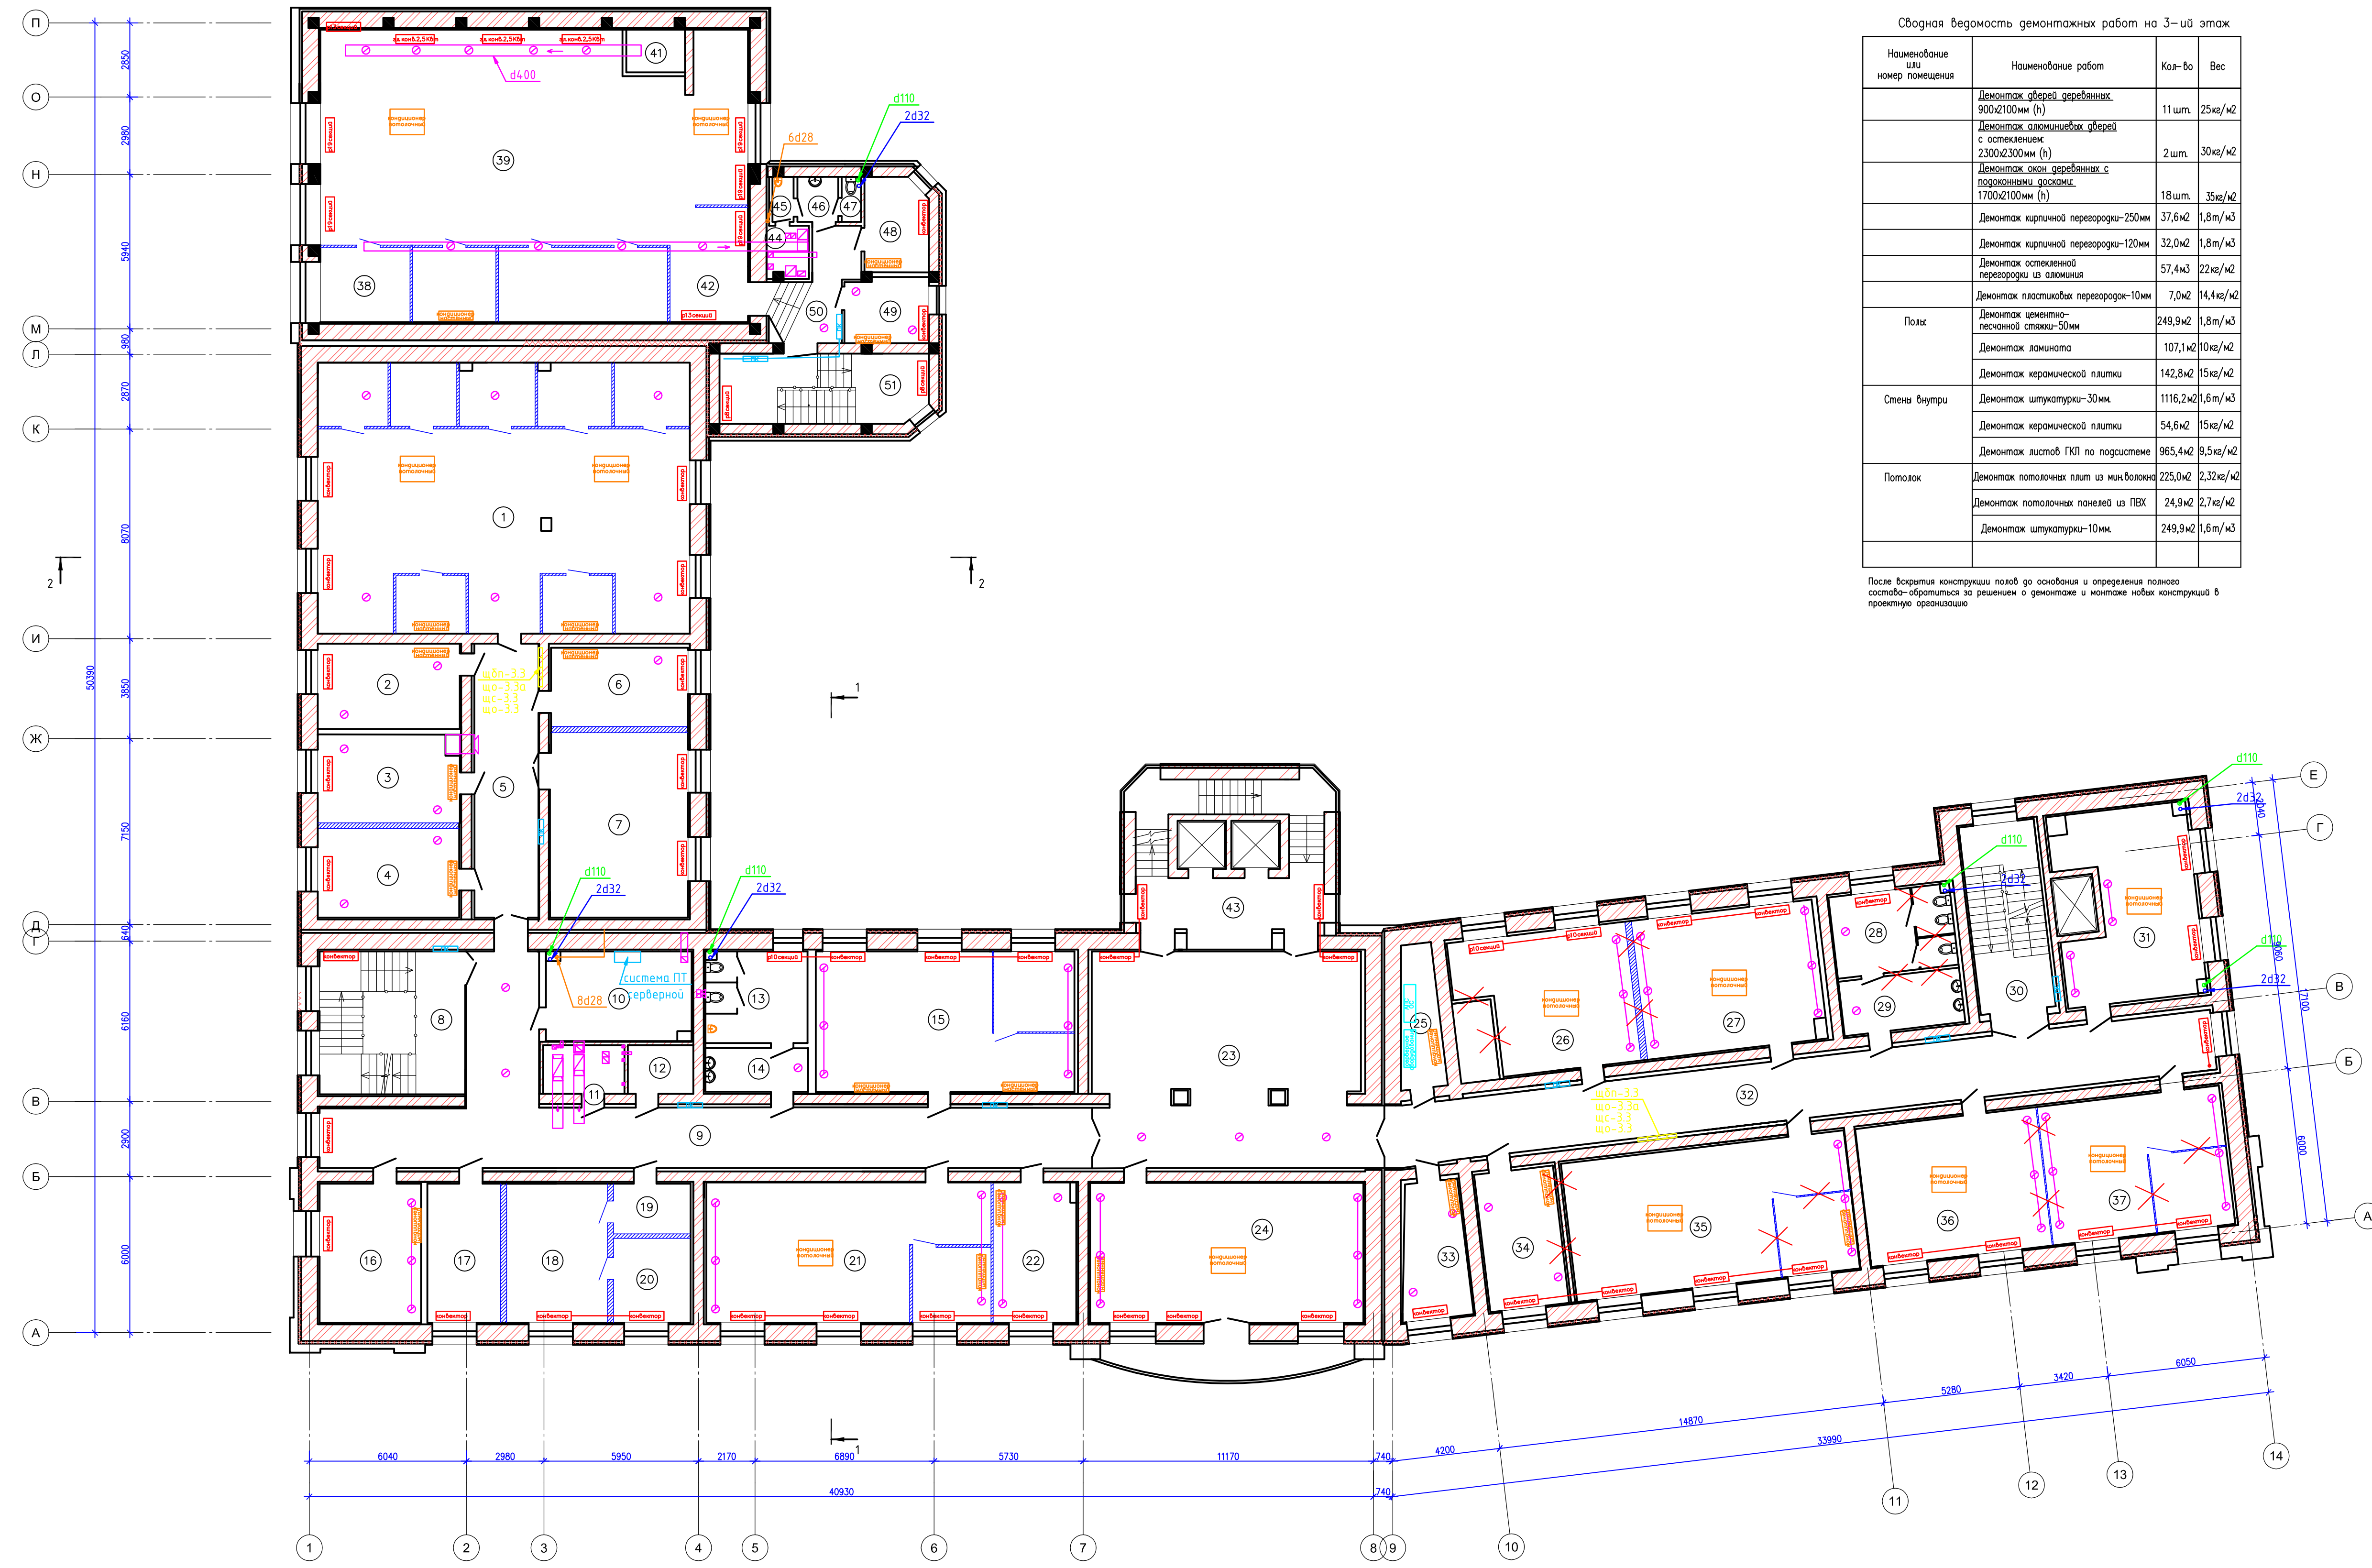

Сводная ведомость демонтажных работ на 3-ий этаж


Наименование или номер помещения	Наименование работ	Кол-во	Вес
	Демонтаж дверей деревянных 900х2100мм (h)	11 шт.	25кг/м2
	Демонтаж алюминиевых дверей с остеклением 2300х2300мм (h)	2 шт.	30кг/м2
	Демонтаж окон деревянных с подоконными досками 1700х2100мм (h)	18 шт.	35кг/м2
	Демонтаж кирпичной перегородки-250мм	37,6 м2	1,8 м/м3
	Демонтаж кирпичной перегородки-120мм	32,0 м2	1,8 м/м3
	Демонтаж оштукатуренной перегородки из алюминия	57,4 м2	22кг/м2
	Демонтаж пластиковых перегородок-10мм	7,0 м2	14,4кг/м2
Полы	Демонтаж цементно-песчаной стяжки-50мм	249,9 м2	1,8 м/м3
	Демонтаж ламината	107,1 м2	10кг/м2
	Демонтаж керамической плитки	142,8 м2	15кг/м2
Стены внутри	Демонтаж штукатурки-30мм	1116,2 м2	1,6 м/м3
	Демонтаж керамической плитки	54,6 м2	15кг/м2
	Демонтаж листов ГКЛ по подсистеме	965,4 м2	9,5кг/м2
	Демонтаж потолочных плит из мин. ваты	225,0 м2	2,32кг/м2
Потолок	Демонтаж потолочных панелей из ПВХ	24,9 м2	2,7кг/м2
	Демонтаж штукатурки-10мм	249,9 м2	1,6 м/м3

После вскрытия конструкции полов до основания и определения полного состава-обратиться за решением о демонтаже и монтаже новых конструкций в проектную организацию


Экспликация помещений 4 этажа

№ помещения по ТП	Назначение (согласно паспорта)	Площадь, м2	№ помещения по факту	Назначение (от заказчика), казначейство	Назначение (по факту)
1	Основное	153,10	318	ООО «ЭН+СЕРВИС», казначейство	Кабинет
2	Основное	18,00	317	ООО «ЭН+СЕРВИС», казначейство	Кабинет
3	Основное	18,10	316	ООО «ЭН+СЕРВИС», казначейство	Кабинет
4	Основное	18,70	315	ООО «ЭН+СЕРВИС», казначейство	Кабинет
5	Подсобное	26,70		ООО «ЭН+СЕРВИС», казначейство	Коридор
6	Основное	16,80	320	ООО «ЭН+СЕРВИС», казначейство	Кабинет
7	Основное	37,50	321	ООО «ЭН+СЕРВИС», казначейство	серверная
8	Подсобное	24,50		ООО «ЭН+СЕРВИС», казначейство	Лестничная клетка
9	Подсобное	85,30		ООО «ЭН+СЕРВИС», казначейство	Коридор
10	Основное	19,20	322	ООО «ЭН+СЕРВИС», казначейство	Подсобное
11	Подсобное	5,70		ООО «ЭН+СЕРВИС», казначейство	Вентиляционная
12	Подсобное	4,70		ООО «ЭН+СЕРВИС», казначейство	Электротехническая
13	Подсобное	14,00		ООО «ЭН+СЕРВИС», казначейство	С/у
14	Подсобное	6,70		ООО «ЭН+СЕРВИС», казначейство	С/у
15	Основное	53,70	323	ООО «ЭН+СЕРВИС», казначейство	Кабинет
16	Основное	20,80	314	ООО «ЭН+СЕРВИС», казначейство	Кабинет
17	Основное	15,10	313	ООО «ЭН+СЕРВИС», казначейство	Кабинет
18	Основное	20,90		ООО «ЭН+СЕРВИС», казначейство	Кабинет
19	Подсобное	5,90	312	ООО «ЭН+СЕРВИС», казначейство	Кабинет
20	Основное	9,60		ООО «ЭН+СЕРВИС», казначейство	Кабинет
21	Основное	59,90	311	ООО «ЭН+СЕРВИС», казначейство	Кабинет
22	Основное	17,10	310	ООО «ЭН+СЕРВИС», казначейство	Кабинет
23	Подсобное	81,70		ООО «ЭН+СЕРВИС», казначейство	Холл
24	Основное	57,30	309	ООО «ЭН+СЕРВИС», казначейство	Кабинет
25	Подсобное	5,80		ООО «ЭН+СЕРВИС», казначейство	Кроссовая
26	Основное	33,30	301	ООО «ЭН+СЕРВИС», казначейство	Кабинет
27	Основное	37,90	302	ООО «ЭН+СЕРВИС», казначейство	Кабинет
28	Подсобное	14,80		ООО «ЭН+СЕРВИС», казначейство	С/у
29	Подсобное	10,10		ООО «ЭН+СЕРВИС», казначейство	С/у
30	Подсобное	21,30		ООО «ЭН+СЕРВИС», казначейство	Лестничная клетка
31	Основное	35,90	303	ООО «ЭН+СЕРВИС», казначейство	Кабинет
32	Подсобное	76,70		ООО «ЭН+СЕРВИС», казначейство	Коридор
33	Основное	13,10	308	ООО «ЭН+СЕРВИС», казначейство	Кабинет
34	Основное	17,00	307	ООО «ЭН+СЕРВИС», казначейство	Кабинет
35	Основное	55,50	306	ООО «ЭН+СЕРВИС», казначейство	Кабинет
36	Основное	37,80	305	ООО «ЭН+СЕРВИС», казначейство	Кабинет
37	Основное	37,90	304	ООО «ЭН+СЕРВИС», казначейство	Кабинет
38	Основное	12,40		ООО «ЭН+СЕРВИС», казначейство	Кабинет
39	Основное	113,40		ООО «ЭН+СЕРВИС», казначейство	Кабинет
40	Основное	26,40		ООО «ЭН+СЕРВИС», казначейство	Кабинет
41	Основное	6,10		ООО «ЭН+СЕРВИС», казначейство	Кабинет
42	Основное	12,40		ООО «ЭН+СЕРВИС», казначейство	Кабинет
43	Основное	26,30		ООО «ЭН+СЕРВИС», казначейство	Кабинет
44	Подсобное	3,30		ООО «ЭН+СЕРВИС», казначейство	Кабинет
45	Подсобное	1,30		ООО «ЭН+СЕРВИС», казначейство	Кабинет
46	Подсобное	2,00		ООО «ЭН+СЕРВИС», казначейство	Кабинет
47	Подсобное	1,10		ООО «ЭН+СЕРВИС», казначейство	Кабинет
48	Основное	8,90	331	ООО «ЭН+СЕРВИС», казначейство	Кабинет
49	Основное	8,30	332	ООО «ЭН+СЕРВИС», казначейство	Кабинет
50	Подсобное	12,10		ООО «ЭН+СЕРВИС», казначейство	Кабинет
51	Подсобное	21,50		ООО «ЭН+СЕРВИС», казначейство	Кабинет
Итого		1444,60			Кабинет

Схема блокировки этапов работ

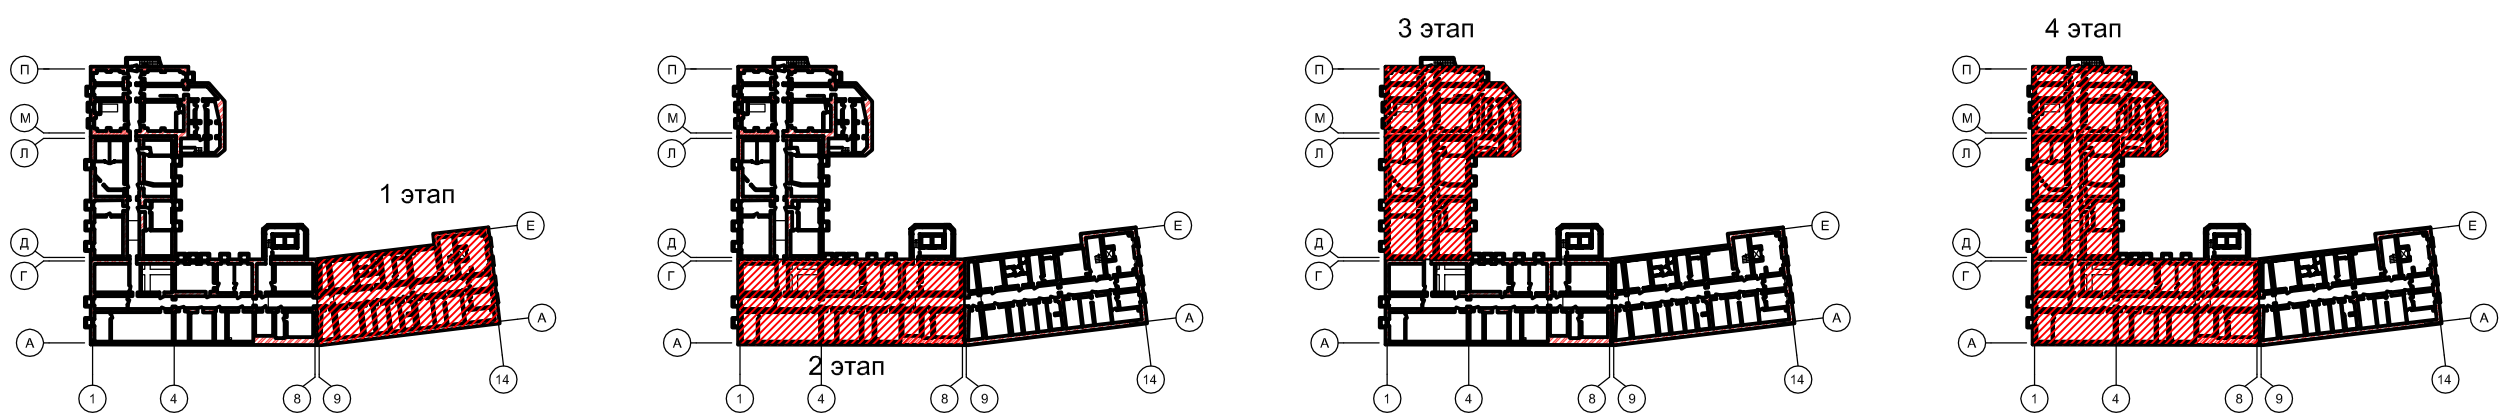

- 1 этап: оси 9-14/А-Е (с подвала по 5 этаж);
2 этап: оси 1-8/А-Г (с 1-го по 5 этаж);
3 этап: оси 1-4/Д-П (с 1-го по 5 этаж);
4 этап: оси 1-8/А-П (подвал);
5 этап: помещения СДТУ.

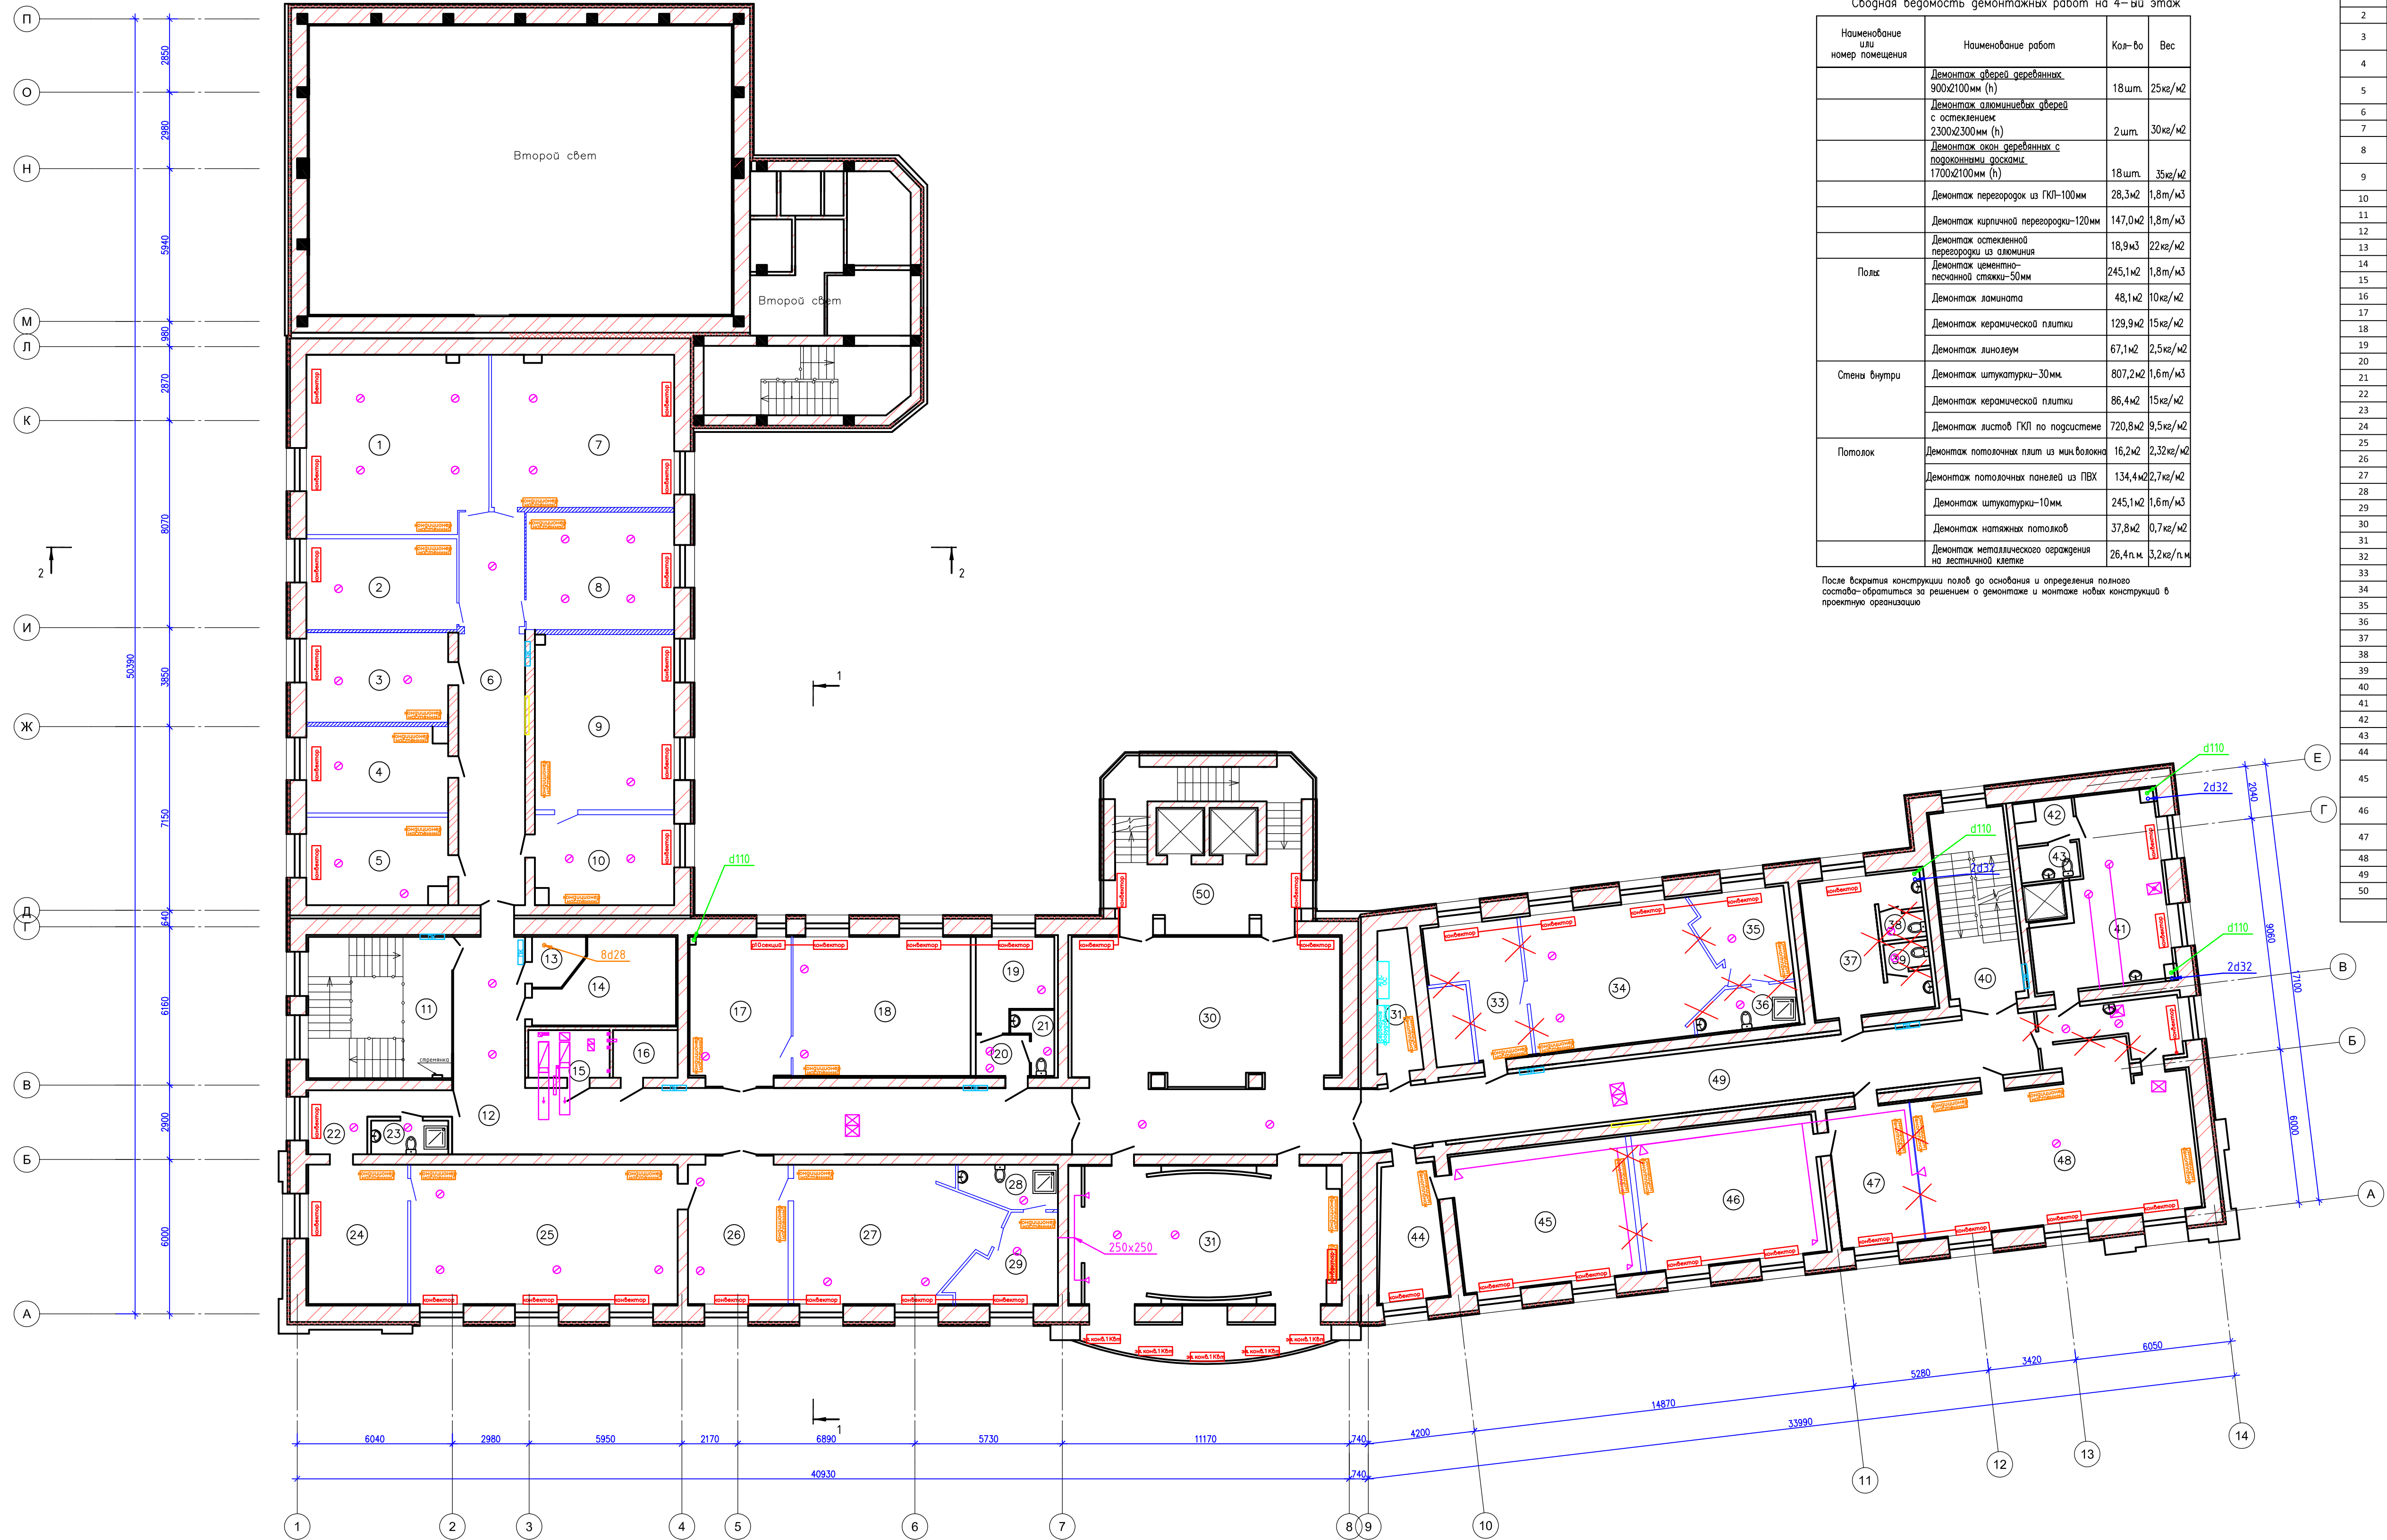

Сводная ведомость демонтажных работ на 4-ый этаж





Наименование или номер помещения	Наименование работ	Количество	Вес
	Демонтаж дверей деревянных 900x2100мм (h)	18 шт.	25 кг/м2
	Демонтаж алюминиевых дверей с остеклением 2300x2300мм (h)	2 шт.	30 кг/м2
	Демонтаж окон деревянных с подоконниками досками 1700x2100мм (h)	18 шт.	35 кг/м2
	Демонтаж перегородок из ГЛП-100мм	28,3 м2	1,8 т/м3
	Демонтаж кирпичной перегородки-120мм	147,0 м2	1,8 т/м3
	Демонтаж оштукатуренной перегородки из кирпича	18,9 м3	22 кг/м2
Полы	Демонтаж цементно-песчаной стяжки-50мм	245,1 м2	1,8 т/м3
	Демонтаж ламината	48,1 м2	10 кг/м2
	Демонтаж керамической плитки	129,9 м2	15 кг/м2
	Демонтаж линолеум	67,1 м2	2,5 кг/м2
Стены внутри	Демонтаж штукатурки-30мм	807,2 м2	1,6 т/м3
	Демонтаж керамической плитки	86,4 м2	15 кг/м2
	Демонтаж листов ГКЛ по подсистеме	720,8 м2	9,5 кг/м2
	Демонтаж потолочных плит из м.бетона	16,2 м2	2,32 кг/м2
Потолок	Демонтаж потолочных панелей из ПВХ	134,4 м2	2,7 кг/м2
	Демонтаж штукатурки-10мм	245,1 м2	1,6 т/м3
	Демонтаж натяжных потолков	37,8 м2	0,7 кг/м2
	Демонтаж металлического ограждения на лестничной клетке	26,4 м.к.	3,2 кг/п.м

После вскрытия конструкции полов до основания и определения полного состава обратиться за решением о демонтаже и монтаже новых конструкций в проектную организацию.

Экспликация помещений 4 этажа

№ помещения по ТП	Назначение (согласно паспорта)	Площадь, м2	№ помещения по факту	Назначение (от заказчика)	Назначение (по факту)
1	Основное	49,90	420	Директор по ремонту и капитальному строительству Егоров Д.А.	Кабинет
2	Основное	19,50	415	ООО «БЭК» Начальник экономического управления Куимов Е.	Кабинет
3	Основное	19,10	414	ООО «БЭК» Начальник управления по МТР Агулов С.А.	Кабинет
4	Основное	18,80	413	ООО «БЭК» Директор по работе с персоналом	Кабинет
5	Основное	19,10	412	ДЗР «Сибирь» Расточинский	Кабинет
6	Подсобное	39,40		Зам. Директора по безопасности ДЗР «Сибирь» Федосеев М.А.	Кабинет
7	Основное	41,20	421	ДЗР «Сибирь» Директор по защите ресурсов Глебов П.Ю.	Кабинет
8	Основное	25,90	422	Приемная ДЗР «Сибирь»	Приемная
9	Основное	37,60	416		Лестничная клетка
10	Основное	19,10	417		Кабинет
11	Подсобное	24,50			Кабинет
12	Подсобное	77,60			Кабинет
13	Подсобное	3,60			Кабинет
14	Основное	14,20	442		Кабинет
15	Подсобное	5,90			Кабинет
16	Подсобное	4,50			Кабинет
17	Основное	21,90	418	ООО «БЭК» Приемная	Кабинет
18	Основное	37,20	419	Говорин Б.А.	Кабинет
19	Основное	10,00			Кабинет
20	Подсобное	3,10	445		Кабинет
21	Подсобное	3,00			Кабинет
22	Основное	9,30			Кабинет
23	Подсобное	3,70	411	ООО «БЭК» Генеральный директор	Кабинет
24	Основное	21,10			Кабинет
25	Основное	56,60	409	ООО «БЭК» Приемная ГД	Кабинет
26	Основное	21,50			Кабинет
27	Основное	36,90	410	ООО «БЭК» Главный инженер	Кабинет
28	Подсобное	5,20			Кабинет
29	Основное	11,50			Кабинет
30	Подсобное	86,40			Кабинет
31	Основное	73,30	408	ООО «БЭК» Конференц. зал	Кабинет
32	Подсобное	7,10			Кабинет
33	Основное	16,20	401	кроссовая приемная	Кабинет
34	Основное	37,80			Кабинет
35	Основное	10,30	402	ООО «БЭК» Колл-центр	Кабинет
36	Подсобное	5,80			Кабинет
37	Подсобное	21,20			Кабинет
38	Подсобное	1,60			Кабинет
39	Подсобное	1,60			Кабинет
40	Подсобное	21,50			Кабинет
41	Основное	30,90			Кабинет
42	Подсобное	2,70			Кабинет
43	Подсобное	2,50			Кабинет
44	Основное	14,20			Кабинет
45	Основное	38,20	405	ООО «БЭК» заместитель ГД по финансам и экономике Хадеев С.В.	Кабинет
46	Основное	37,70	404	ООО «БЭК» заместитель ГД по развитию и стратегии Шумев	Кабинет
47	Основное	17,70	403	ООО «БЭК» Группа сопровождения концессионных соглашений	Кабинет
48	Основное	72,30	448	Буфет	Кабинет
49	Подсобное	62,30			Кабинет
50	Подсобное	26,30			Кабинет
Итого по 4 этажу		1248,50			

Схема блокировки этапов работ

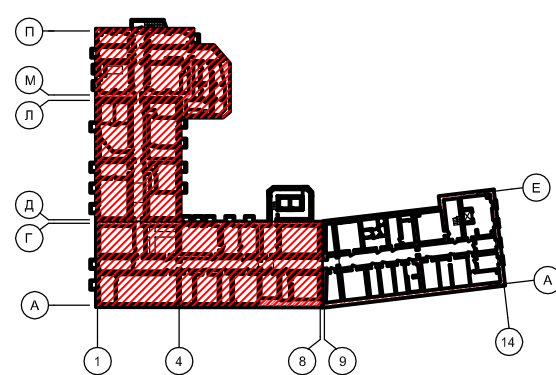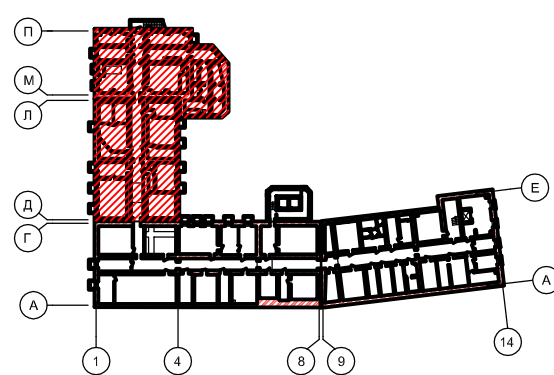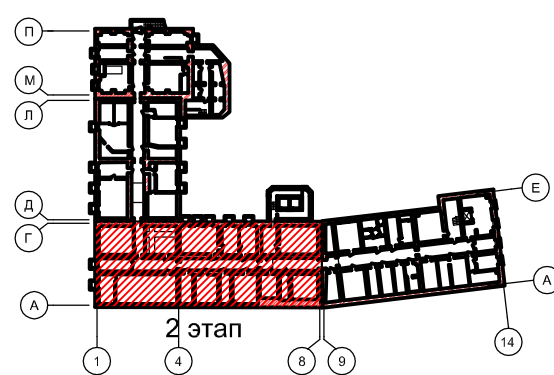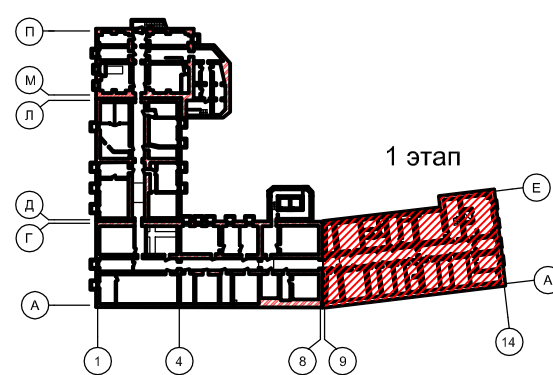

- 1 этап: оси 9-14/А-Е (с подвала по 5 этаж);
2 этап: оси 1-8/А-Г (с 1-го по 5 этаж);
3 этап: оси 1-4/Д-П (с 1-го по 5 этаж);
4 этап: оси 1-8/А-П (подвал);
5 этап: помещения СДТУ.

ИНВ. № подл.

Примечание



Взам. инв.№

Подпись и дата

Инв.№ подл.

	Наименование и техническая характеристика	Тип, марка, обозначение документа, опросного листа	Код оборудования, изделия, материала	Завод-изготовитель	Единица измерения	Количество	Масса единицы, кг	Примечание
1	2	3	4	5	6	7	8	9
	Демонтажные работы							
	Хозяйственно-питьевой водопровод (В1)							
	1. Труба стальная водогазопроводная оцинкованная							
	обыкновенная Ø15х2,8				м	80,0	1,32	
	Ø32х3,2				м	115,0	3,18	
	Ø40х3,5				м	10,00	3,18	
	Ø50х4,0				м	32,00	3,18	
	Горячее водоснабжение (Т3,Т4)							
	1 .Труба стальная водогазопроводная оцинкованная							
	обыкновенная Ø15х2,8				м	80,0	1,32	
	Ø32х3,2				м	115,0	1,32	
	Ø40х3,5				м	10,0	1,66	
	Ø50х4,0				м	32,0	2,46	
	Противопожарный водопровод В2							
	1. Кран пожарный, компл.:				компл.	15		
	1)вентиль пожарный латунный прямой Р=10кгс/см ² Т=50С	Ø50			шт.	15	2,8	
	2)головка соединительная муфтовая Ру=12кгс/см ²	Ø50			шт.	15	0,22	
	3)головка соединительная напорная рукавная Ру=16кгс/см ²	Ø50			шт.	15	0,38	
	4)ствол пожарный ручной Ру=6кгс/см ²	Ø50			шт.	15	0,80	
	5)рукав пожарный L=20м	Ø51			шт.	15	6,30	
	6)Шкаф пожарный				компл.	15	15,00	

Изм.

Кол. уч.

Лист

№ док.

Подпись

Дата

Разработал

Куртукова

ГИП

Н.контроль

Куртуков

Жандаров

Данный документ не подлежит размножению и использованию без письменного разрешения ООО "ГИП"

219/ДСНО-128-2026-ВК.С

"Техническое перевооружение (капитальный ремонт) объекта Административное здание по адресу г. Иркутск, Кировский р-он, ул. Сухэ-Батора, д.3"

1 этап

Спецификация изделий, материалов и оборудования

Стадия

Лист

Листов

П

1

2

ГРАНД
ИНЖЕНЕР
ПРОЕКТ

Инд.№ подл.

Подпись и дата

Взам. инв.№

	Наименование и техническая характеристика	Тип, марка, обозначение документа, опросного листа	Код оборудования, изделия, материала	Завод-изготовитель	Единица измерения	Количество	Масса единицы, кг	Примечание
1	2	3	4	5	6	7	8	9
	2.Труба стальная электросварная ГОСТ 10704-91	Ø57x3,0			м	48,00	4,0	
		Ø76x3,5			м	28,00	6,26	
	<u>Канализация бытовая К1</u>							
	1.Унитаз тарельчатый с косым выпуском с цельноотлитой полочкой, фарфоровый, компл.:				компл.	11	27,00	
	1) бачок смывной низкорасполагаемый с верхним пуском, фарфоровый				шт.	11	12,00	
	2. Комплект для гигиенического душа:				компл.	3		
	1)сифон трубный с унифицированным выпуском гор. отводом для бидэ				шт	3	0,300	
	2) смеситель для биде двухрукояточный,центральный,				шт	3	1,70	
	3) бидэ напольное				шт	3	30,00	
	3.Умывальник прямоугольный третьей величины со спинкой фарфоровый, компл.:				компл.	12	22,00	
	1) сифон бутылочный пластмассовый унифицированный с выпуском и вертикальным отводом				шт.	12	0,300	
	2) смеситель для умывальника двухрукояточный центральный, набортный, излив с аэратором				шт.	12	0,900	
	4. Душевая кабина				компл	2	120,00	
	5. Трубы канализационные чугунные	Ø50			м	23,00	14,00	
		Ø100			м	58,00	18,60	
	<u>Канализация производственная К3</u>							
	1. Трубы канализационные чугунные	Ø50			м	30,0	14,00	
		Ø100			м	76,0	18,60	
						219/ДСНО-128-2026-ВК.С		Лист
								2
Изм.	Кол. уч.	Лист	№ док.	Подпись	Дата			




Инв. ? подл.

Подп. и дата

Взам. инв. ?

Согласовано

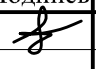Позиция	Наименование и техническая характеристика	Тип, марка, обозначение документа, опросного листа	Код оборудования, изделия, материала	Завод-изготовитель	Единица измерения	Количество	Масса единицы, кг	Примечание
1	2	3	4	5	6	7	8	9
	Демонтаж Отопление							
	1. Радиатор алюминиевый 6 секц				шт	1	8,7	
	8 секц				шт	1	11,6	
	10 секц				шт	16	14,5	
	2. Конвектор типа "Универсал" L=900 мм				шт	2	8,6	
	L=1000 мм				шт	3	9,5	
	L=1200 мм				шт	60	11,2	
	3. Трубы стальные ф15				м	200,0	1,08	
	ф20				м	430,0	1,45	
	ф25				м	30,0	2,02	
	ф32				м	50,0	2,64	
	ф40				м	40,0	3,26	
	ф50				м	40,0	4,14	
	ф76x3,0				м	50,0	5,40	
	Демонтаж Вентиляция							
	1. Приточно-вытяжная система				шт	3	295,0	
	2. Приточно-вытяжная система				шт	3	190,0	
	3. Канальный вентилятор				шт	1	21,0	

						Данный документ не подлежит размножению и использованию без письменного разрешения ООО "ГИП"				
						219/ДСНО-128-2026-ОВ.С				
						"Техническое перевооружение (капитальный ремонт) объекта Административное здание по адресу г. Иркутск, Кировский р-он, ул. Сухэ-Батора, д.3"				
Изм.	Кол. уч.	Лист	№ док.	Подпись	Дата	1 этап		Стадия	Лист	Листов
Разработал		Филатова						П	1	
ГИП		Куртуков				Сводная ведомость демонтажных работ				
Н.контроль		Жандаров		