


Продольный разрез по I столбу бетонной плотины. Секции №№ 50-87 (1:1000)

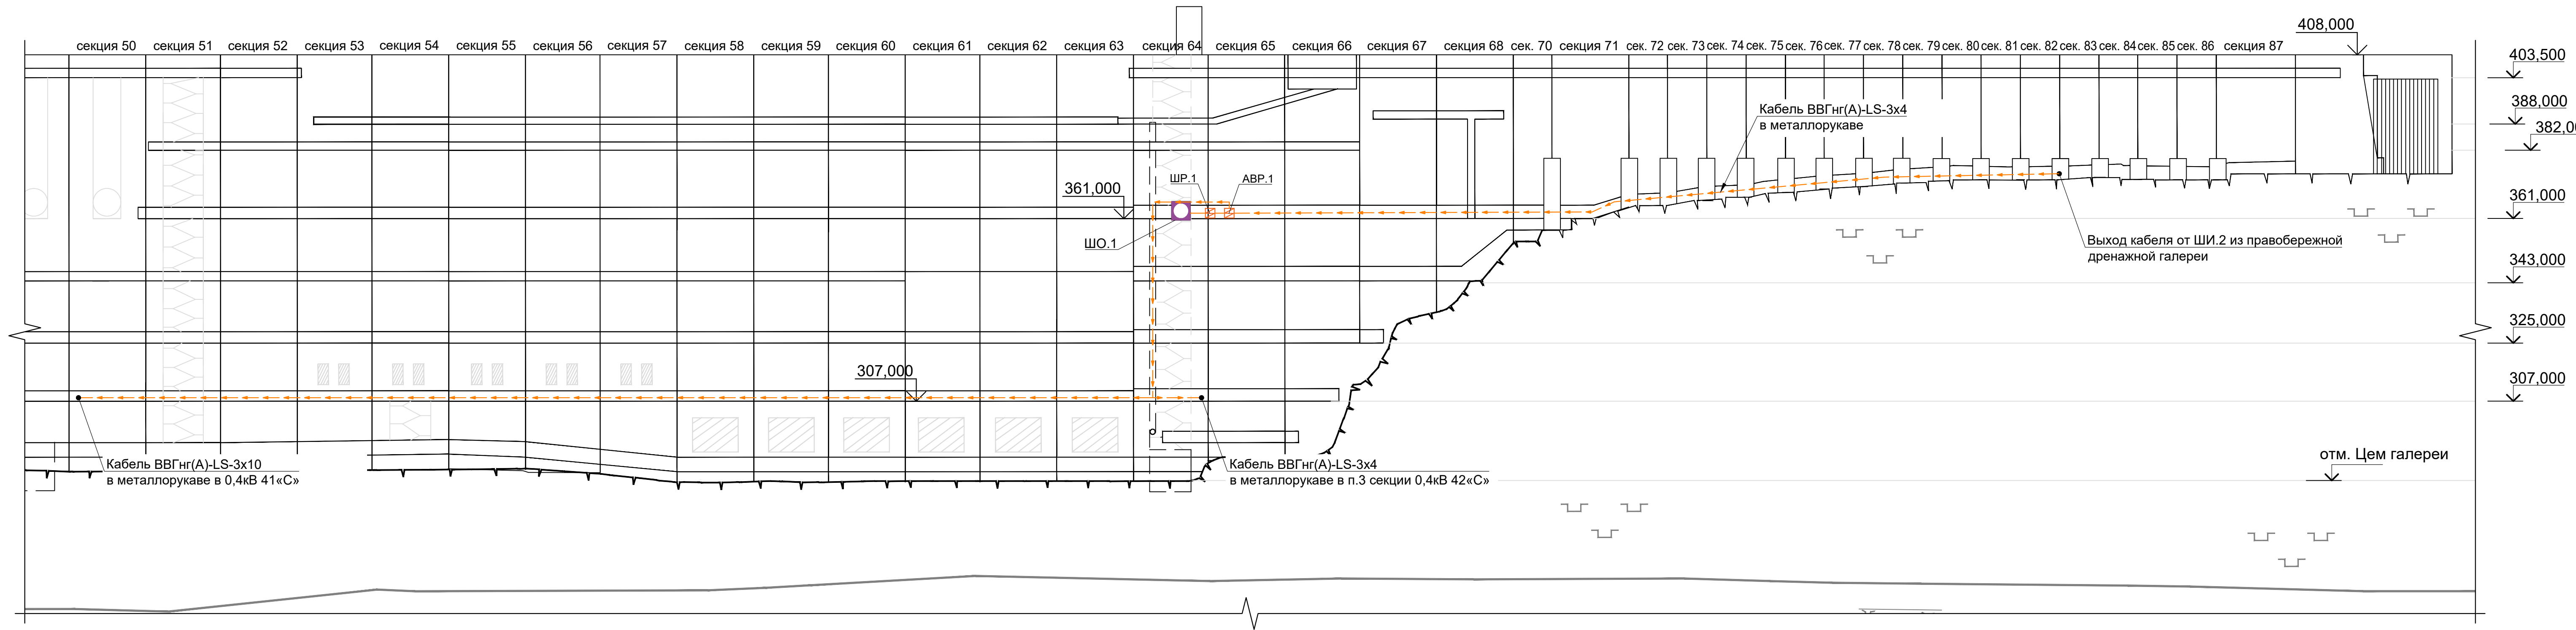

						14-2025-ГТС/АСДК			
						Братская ГЭС			
Изм.	Кол. уч.	Лист	№ док.	Подп.	Дата	Автоматизированная система опроса контрольно-измерительной аппаратуры правобережной грунтовой плотины	Стадия	Лист	Листов
Разработал	Максимович В.А.						Р	10	
Проверил	Зарутин А.С.								
						Продольный разрез по I столбу бетонной плотины. Секции №№ 50-87. Электропитание	ООО НПП "ГЕОС"		
Н. контр.	Козлов Р.В.								
ГИП	Козлов Р.В.						2025		