


Согласовано					
Взам. инв. №					
Подп. и дата					
Инв. № подл.					

Условные обозначения

- кабель КИПвЭнг(А)-НФ 4х2х0,78 (RS-232/485 ModBUS RTU)
- кабель F/UTP cat.5e 4х2х0,48 (TCP/IP)
- кабель волоконно-оптический 9/125

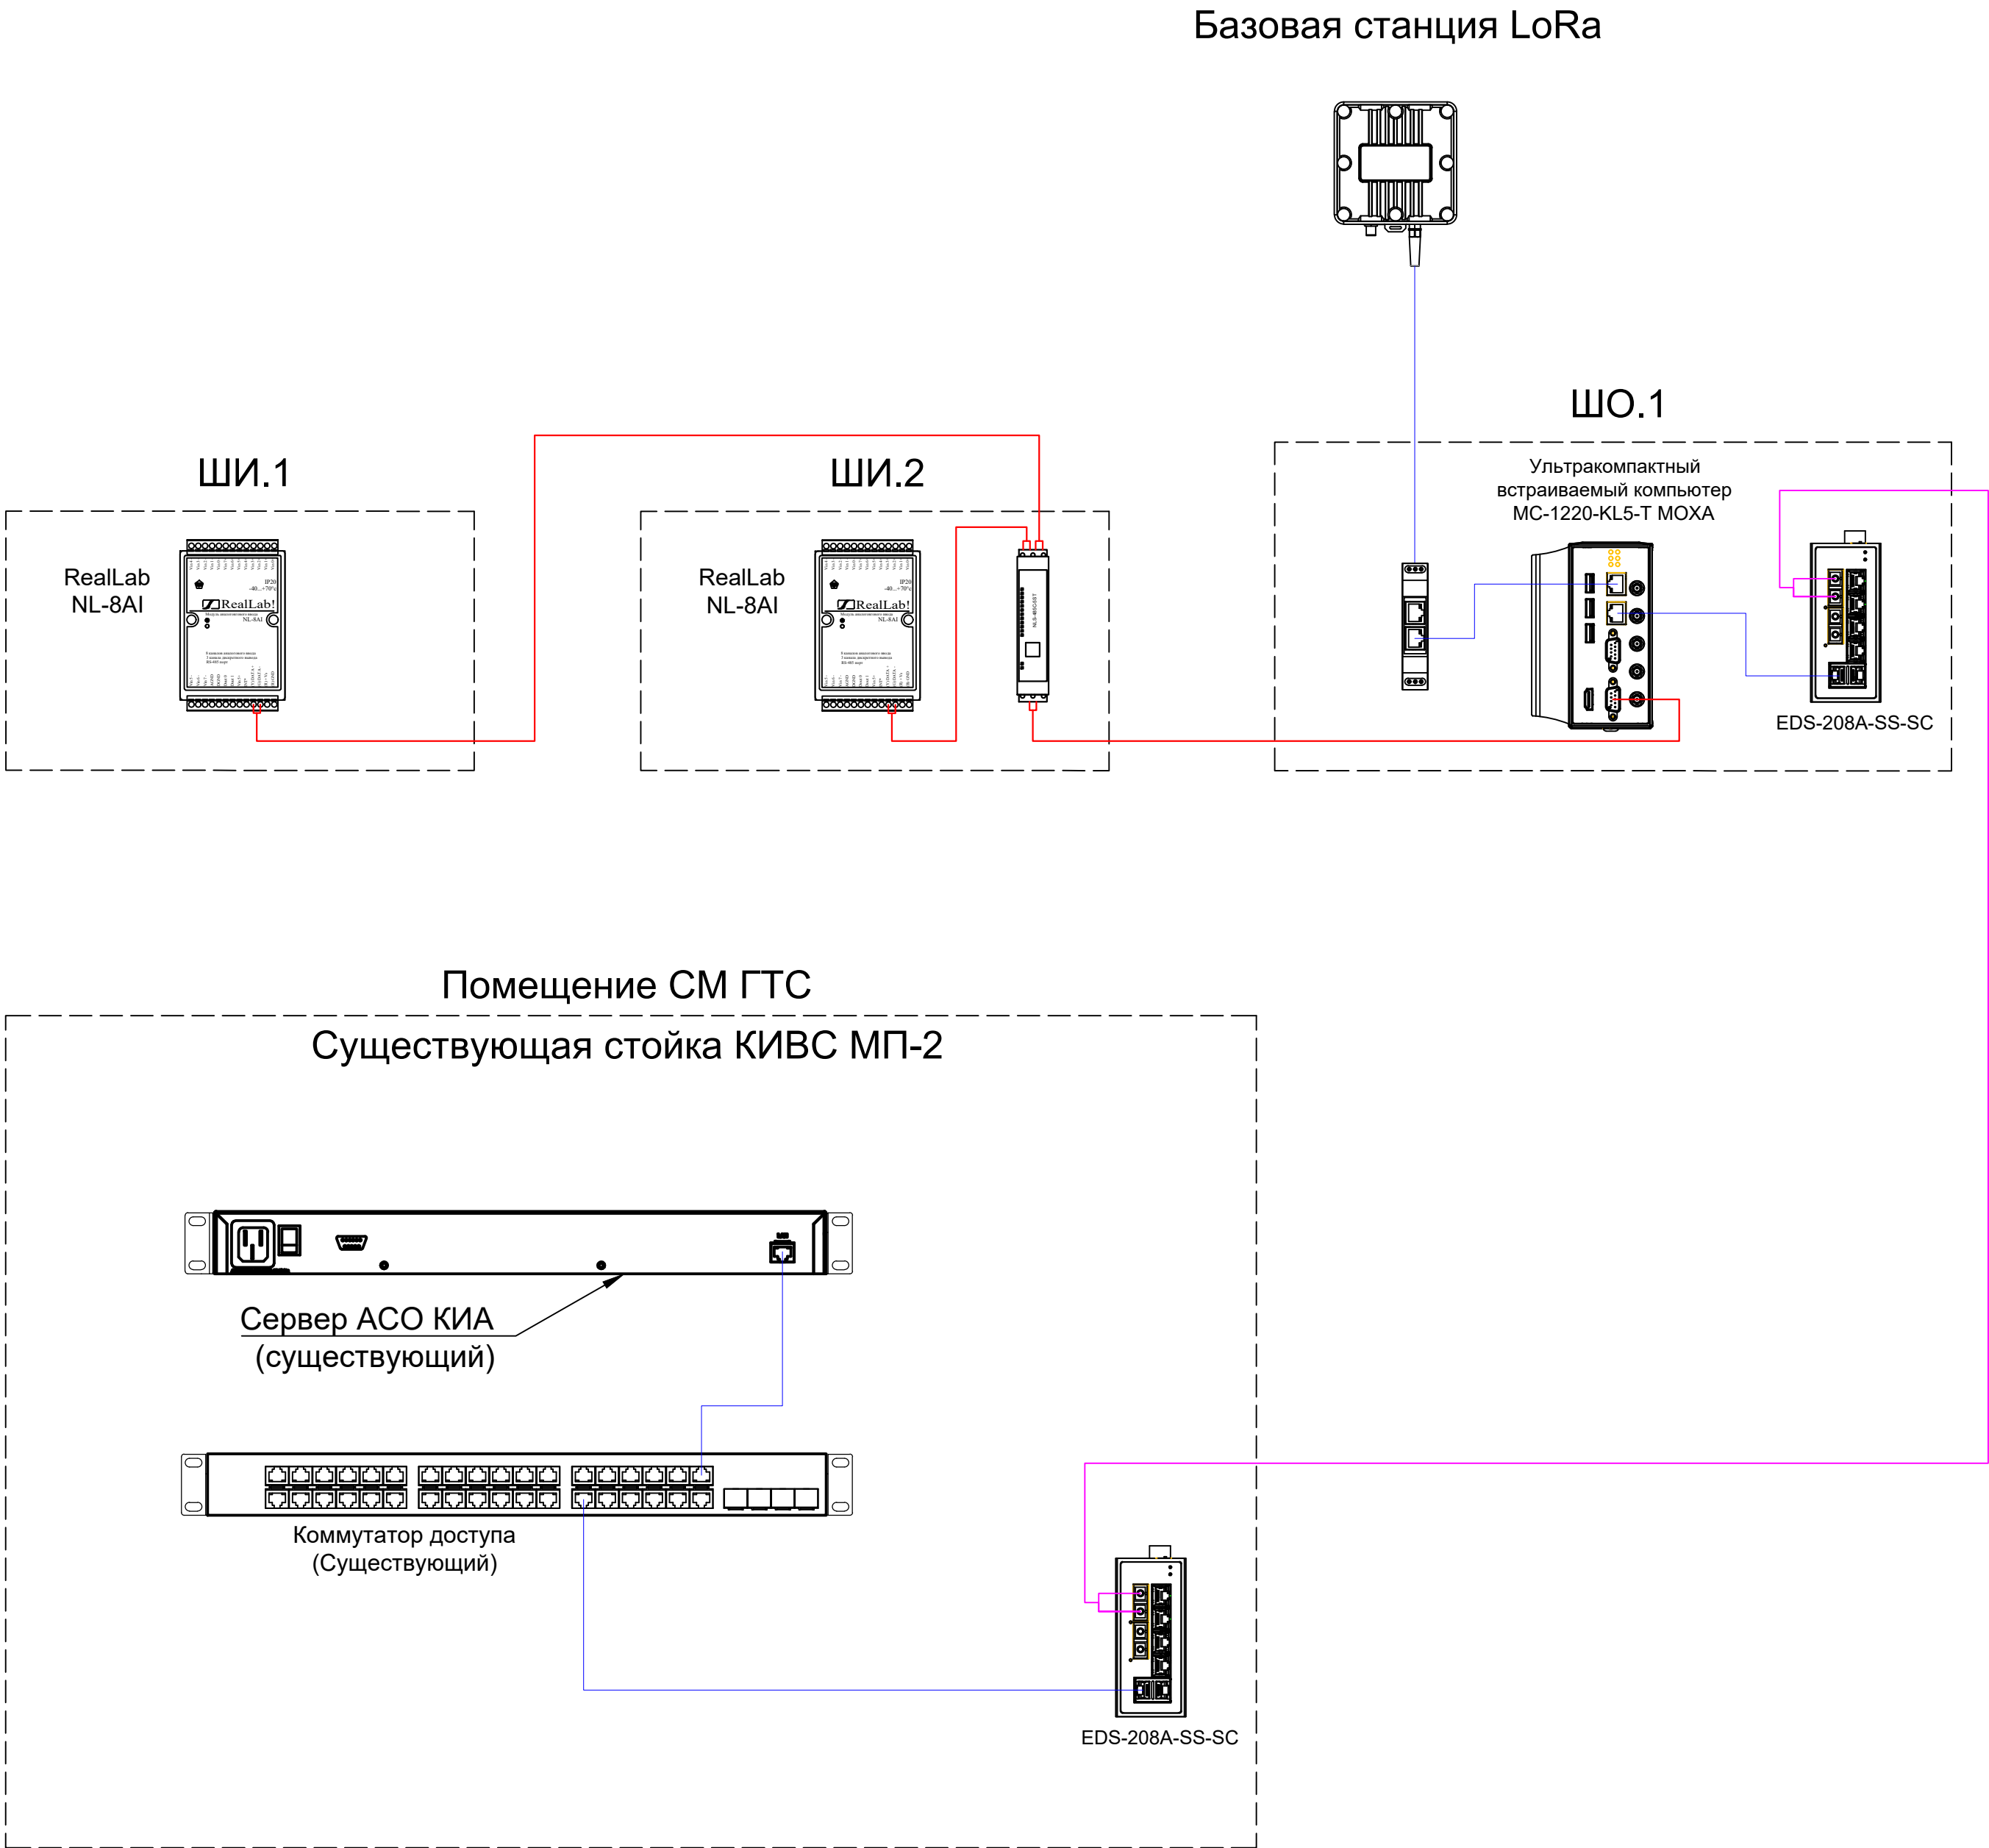

							14-2025-ГТС/АСДК			
							Братская ГЭС			
Изм.	Кол. уч.	Лист	№ док.	Подп.	Дата		Автоматизированная система опроса контрольно-измерительной аппаратуры правобережной грунтовой плотины	Стадия	Лист	Листов
Разработал		Максимович В.А.						Р	12	
Проверил		Зарутин А.С.					Структурная схема КТС		ООО НПП "ГЕОС"	
Н. контр.		Козлов Р.В.					ГИП		2025	
ГИП		Козлов Р.В.								