


План размещения АСО КИА на правобережной грунтовой плотине ПК 17,00+00 - ПК 27,00+50 (1:2000)

Согласовано		
	Взам. инв. №	
Инв. № подл.	Подп. и дата	

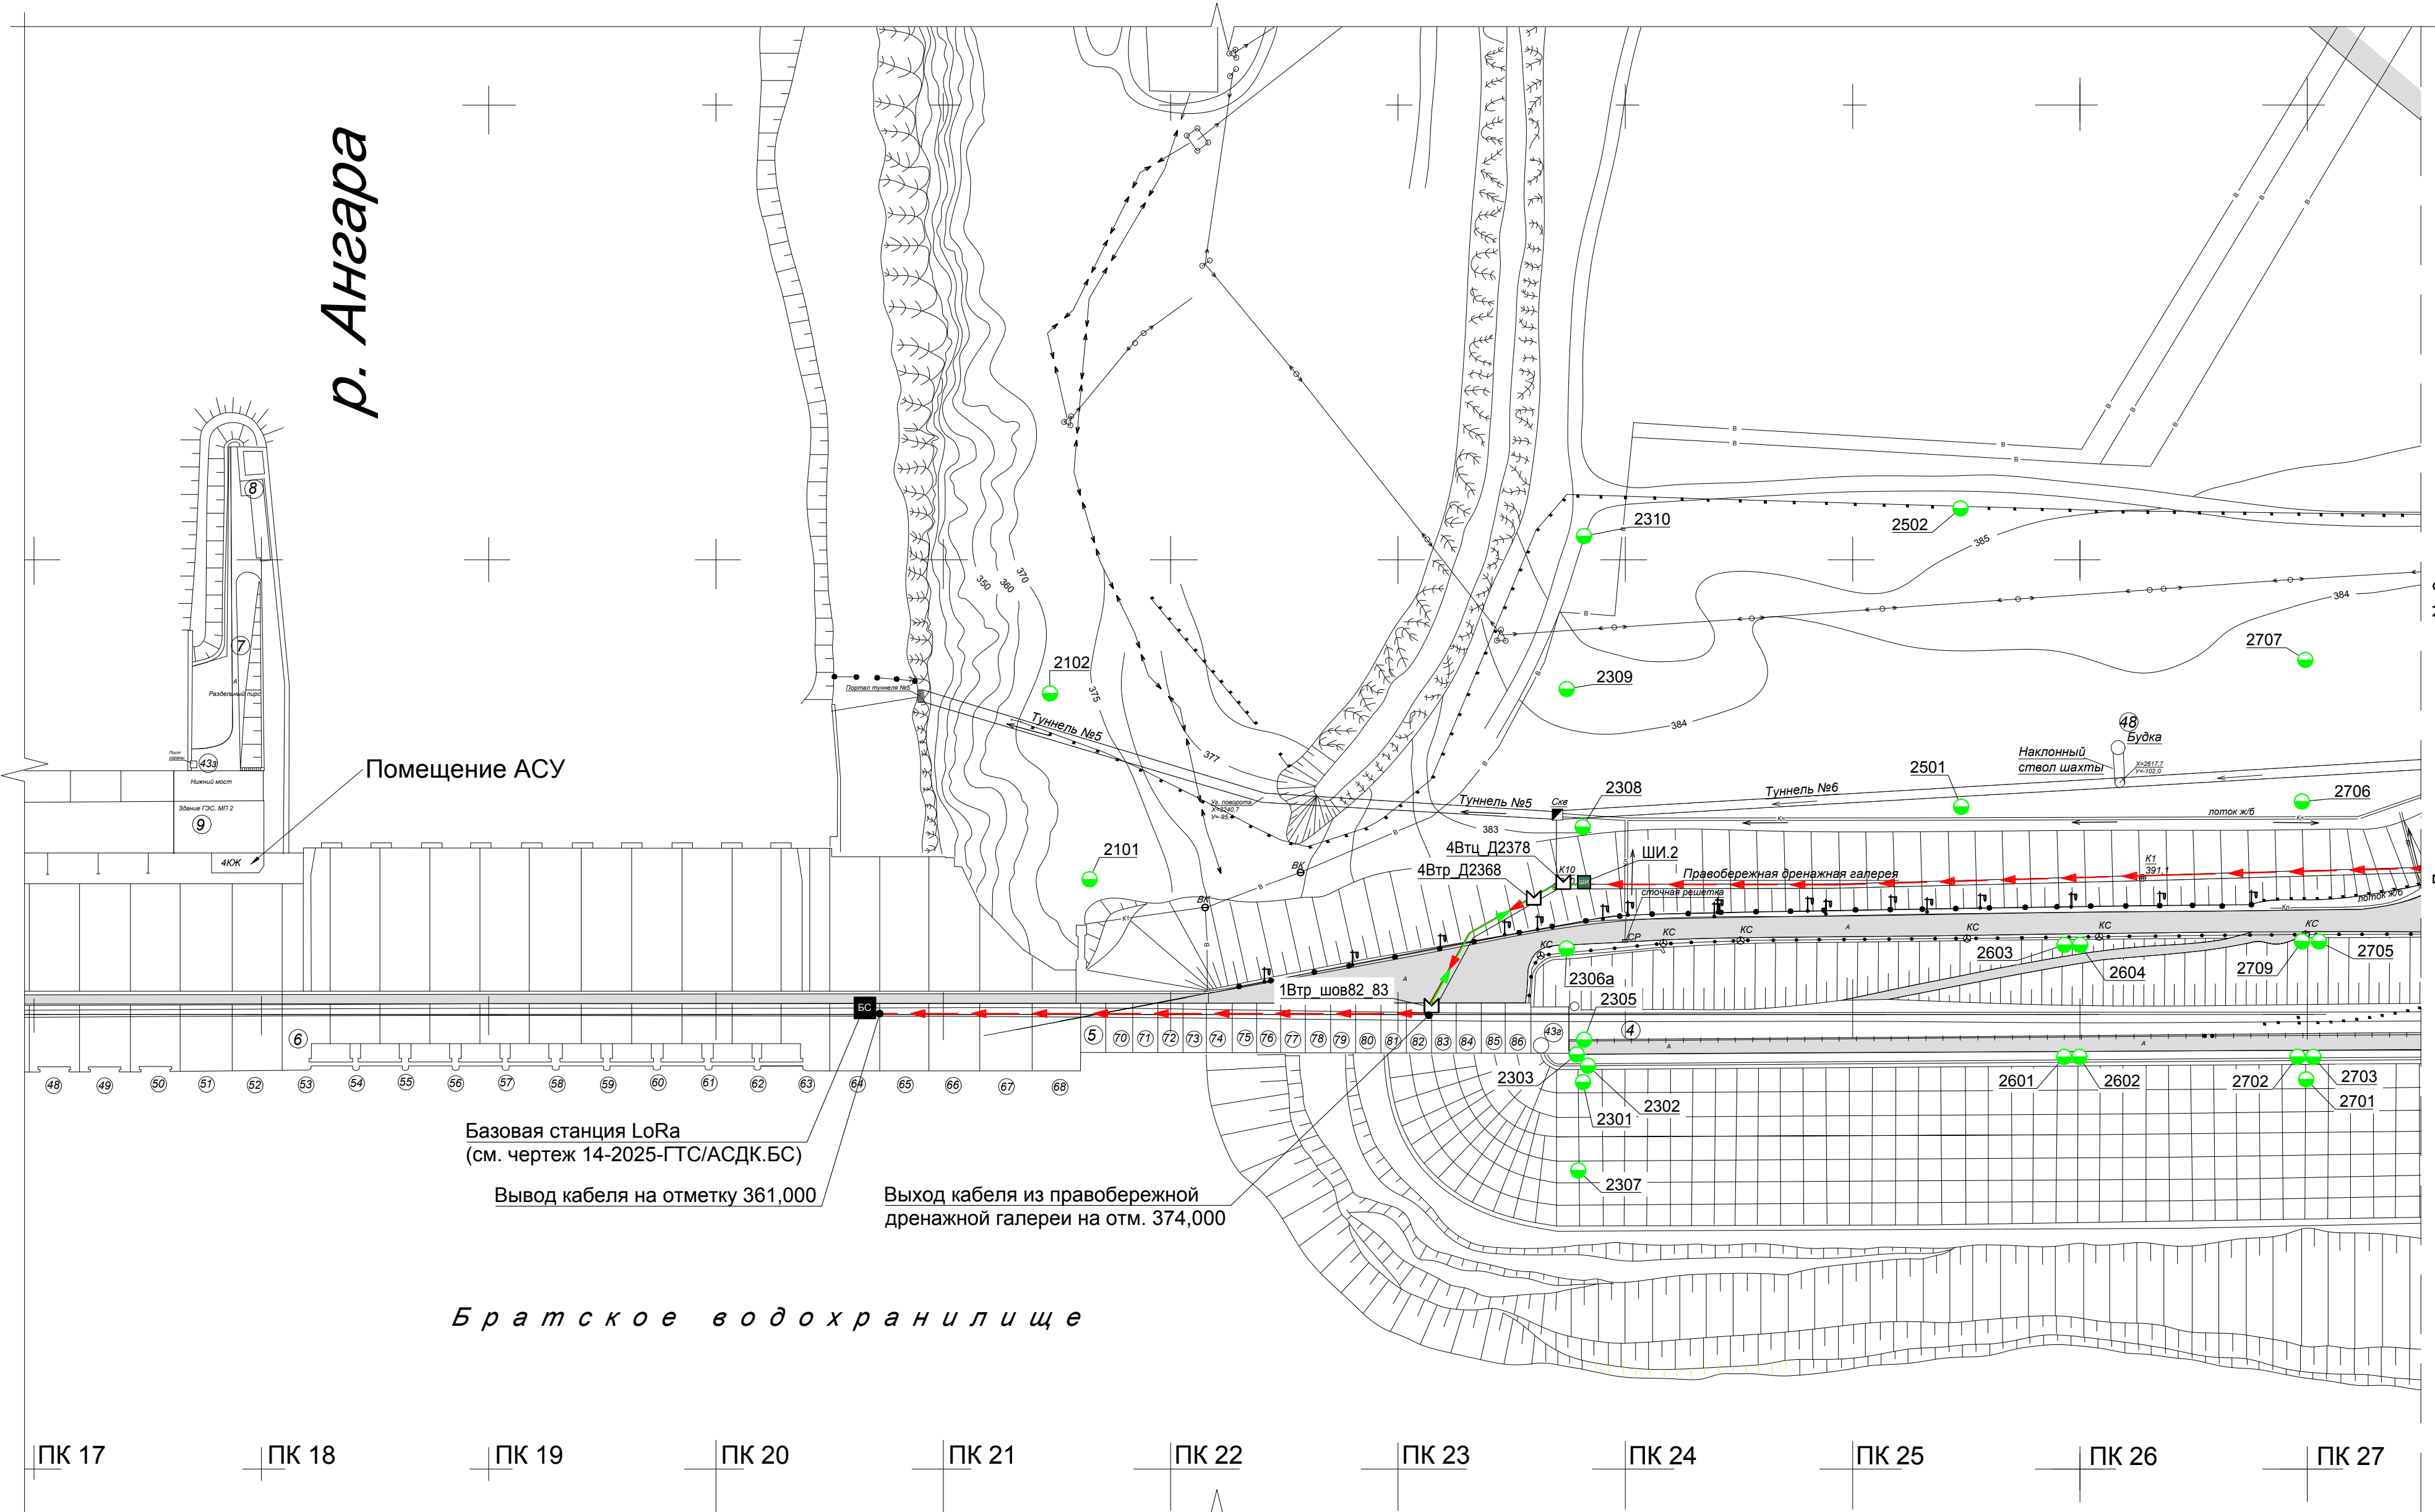

Линия совмещения с листом № 3

						14-2025-ГТС/АСДК			
						Братская ГЭС			
Изм.	Кол. уч.	Лист	№ док.	Подп.	Дата	Автоматизированная система опроса контрольно-измерительной аппаратуры правобережной грунтовой плотины План размещения АСО КИА на правобережной грунтовой плотине ПК 17,00+00 - ПК 27,00+50	Стадия	Лист	Листов
Разработал	Максимович В.А.						Р	2	
Проверил	Зарутин А.С.								
Н. контр.	Козлов Р.В.					ООО НПП "ГЕОС"			
ГИП	Козлов Р.В.								