


План размещения АСО КИА на правобережной грунтовой плотине ПК 27,00+50 - ПК 37,00+50 (1:2000)

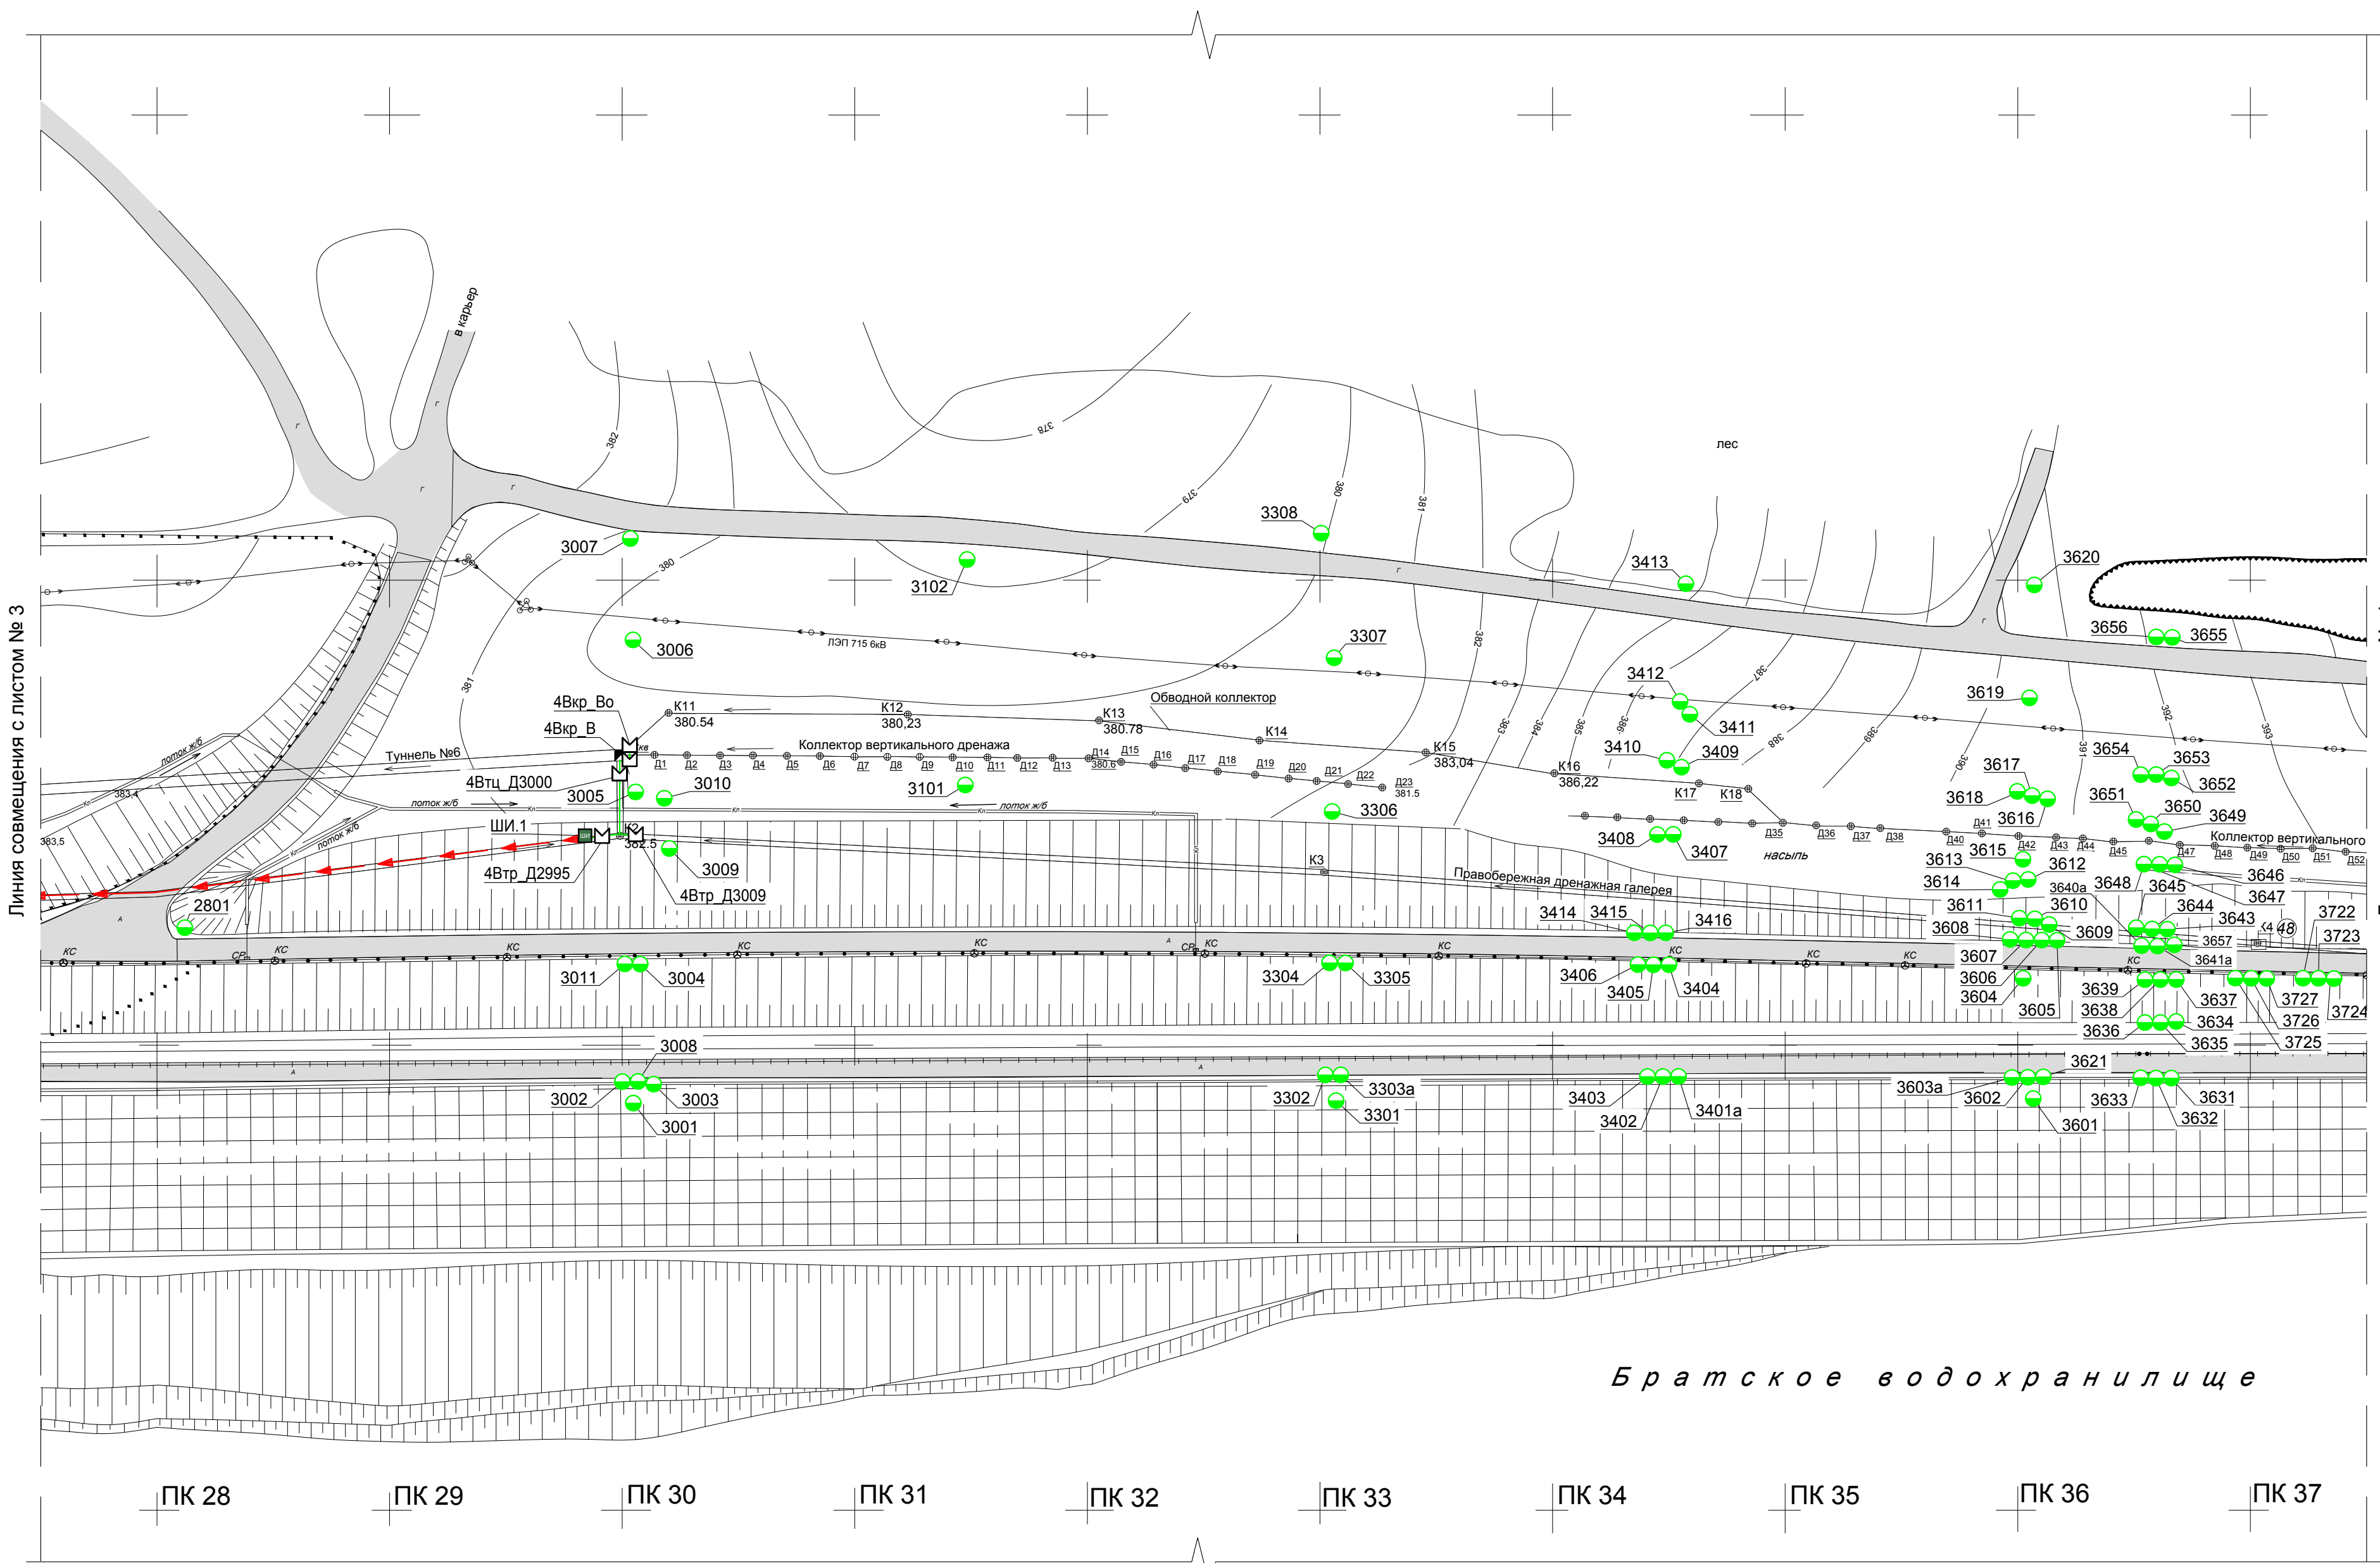

						14-2025-ГТС/АСДК			
						Братская ГЭС			
Изм.	Кол. уч.	Лист	№ док.	Подп.	Дата				
Разработал	Максимов В.А.					Автоматизированная система опроса контрольно-измерительной аппаратуры правобережной грунтовой плотины	Стадия	Лист	Листов
Проверил	Зарутин А.С.						Р	3	
						План размещения АСО КИА на правобережной грунтовой плотине ПК 27.00+50 - ПК 37.00+50	ООО НПП "ГЕОС"		
Н. контр.	Козлов Р.В.								
ГИП	Козлов Р.В.						2025		