


План размещения АСО КИА на правобережной грунтовой плотине ПК 47,00+50 - ПК 54,00+00 (1:2000)

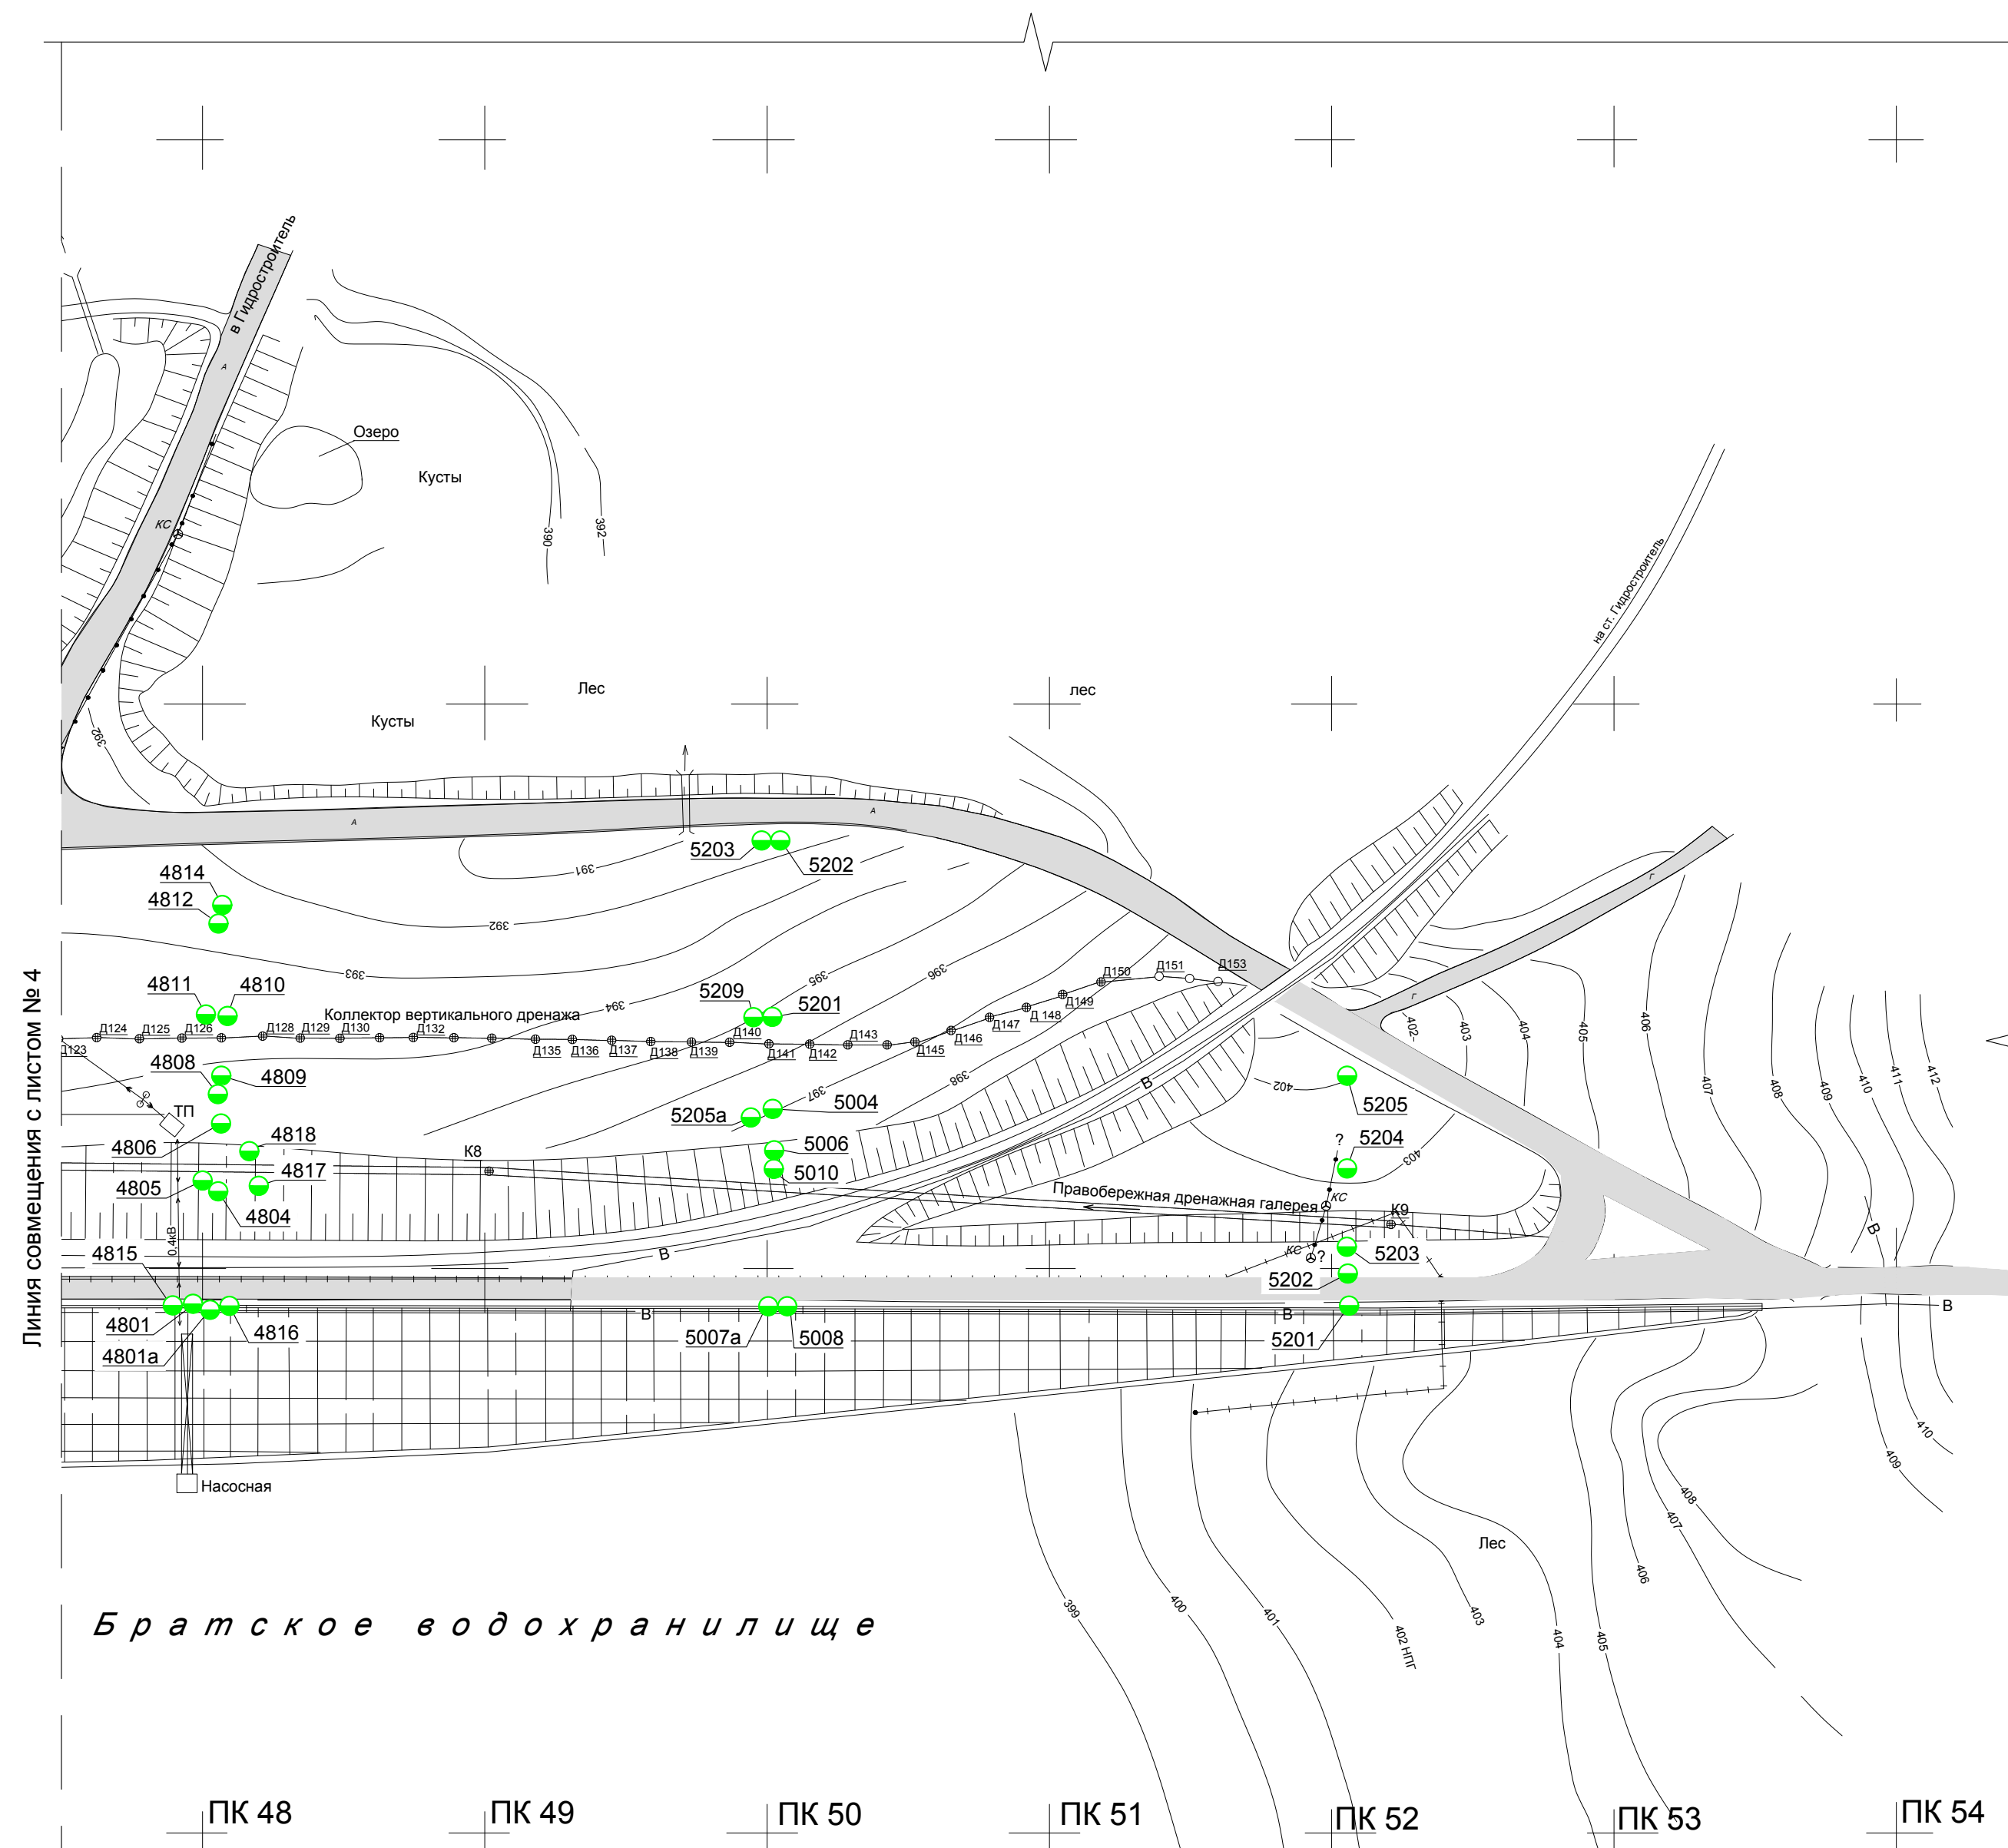

						14-2025-ГТС/АСДК			
						Братская ГЭС			
Изм.	Кол. уч.	Лист	№ док.	Подп.	Дата	Автоматизированная система опроса контрольно-измерительной аппаратуры правобережной грунтовой плотины План размещения АСО КИА на правобережной грунтовой плотине ПК 47.00+50 - ПК 54.00+00	Стадия	Лист	Листов
Разработал		Максимович В.А.					Р	5	
Проверил		Зарутин А.С.							
Н. контр.		Козлов Р.В.					ООО НПП "ГЕОС"		
ГИП		Козлов Р.В.					2025		