


Размещение АСО КИА. Продольный разрез по I столбу бетонной плотины. Секции №№ 50-87 (1:1000)

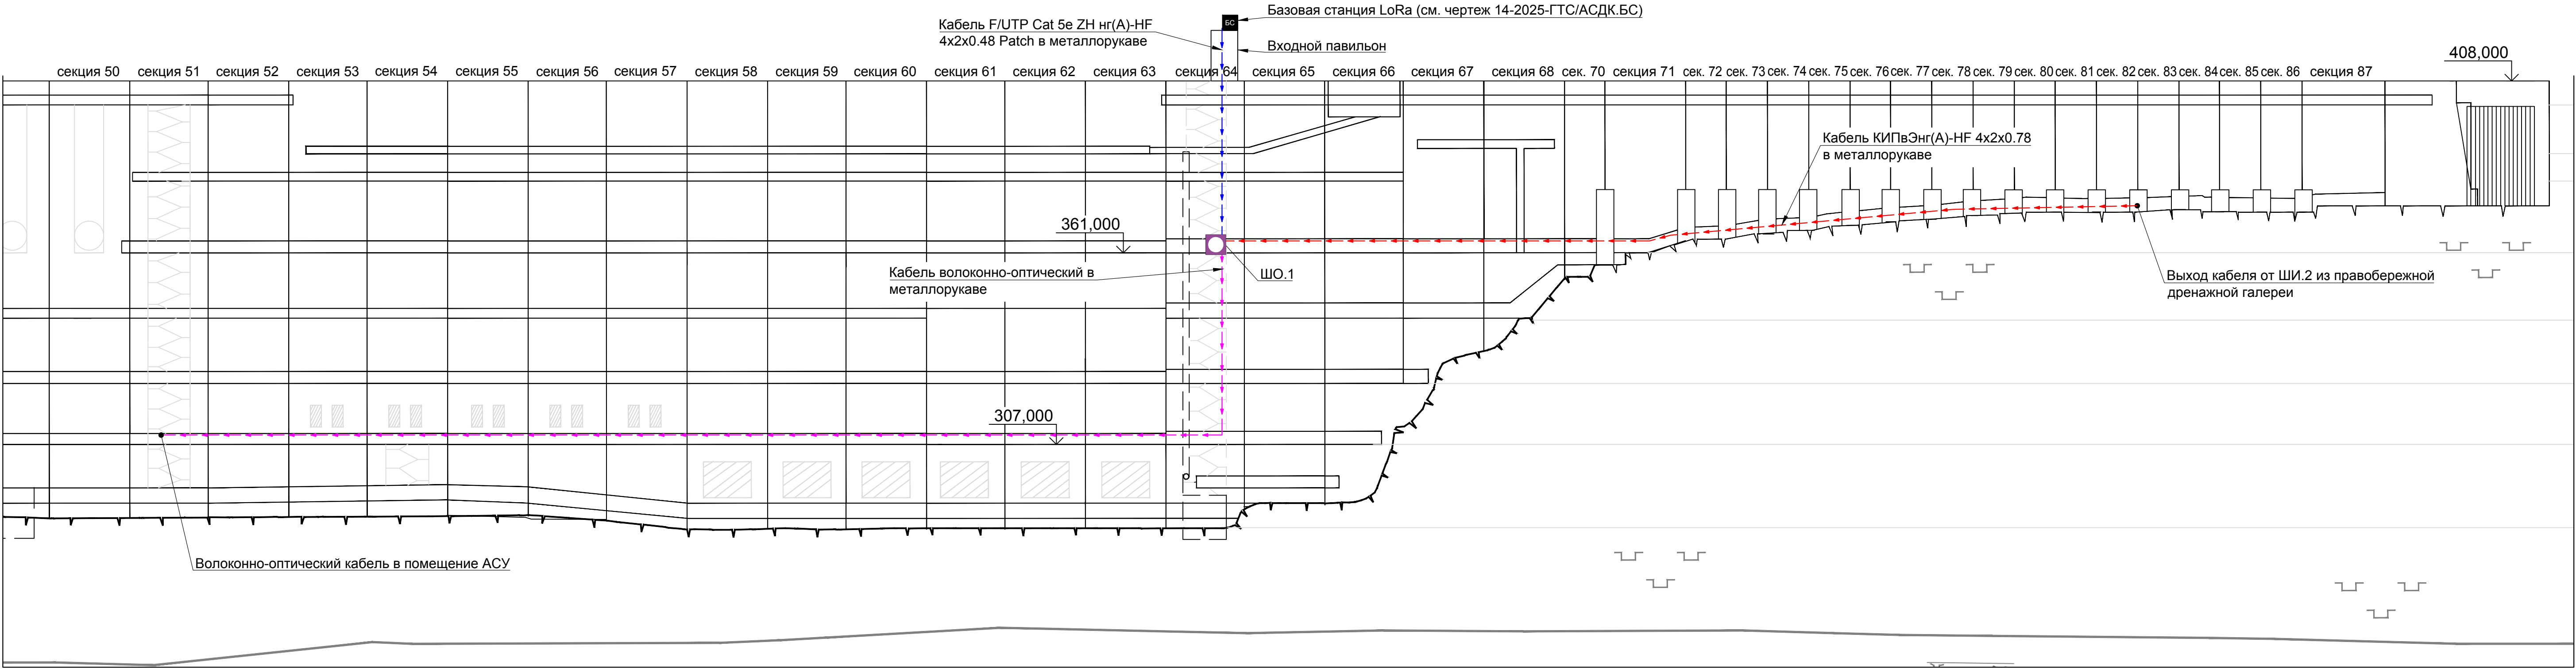

Согласовано	
Взам. инв. №	
Подп. и дата	
Инв. № подл.	

						14-2025-ГТС/АСДК			
						Братская ГЭС			
Изм.	Кол. уч.	Лист	№ док.	Подп.	Дата	Автоматизированная система опроса контрольно-измерительной аппаратуры правобережной грунтовой плотины Размещение АСО КИА. Продольный разрез по I столбу бетонной плотины. Секции №№ 50-87	Стадия	Лист	Листов
Разработал	Максимович В.А.						Р	6	
Проверил	Зарутин А.С.								
Н. контр.	Козлов Р.В.						ООО НПП "ГЕОС"		
ГИП	Козлов Р.В.						2025		