

Согласовано:

Специалист по собственности Шутова Т. В.

Ознакомлен:

Начальник ПТО Стацук С. В.

Начальник КТЦ Логинов А. А.

Начальник ЦТП Якунин А. Е.

Начальник ЭЦ Михайлов А. А.


Начальник ЦОР Подлесский И. М.

Схема хозяйственной канализации

Утверждаю:

Заместитель директора
филиала – технический
директор Сазонкин В. А.

16.08.23 г.

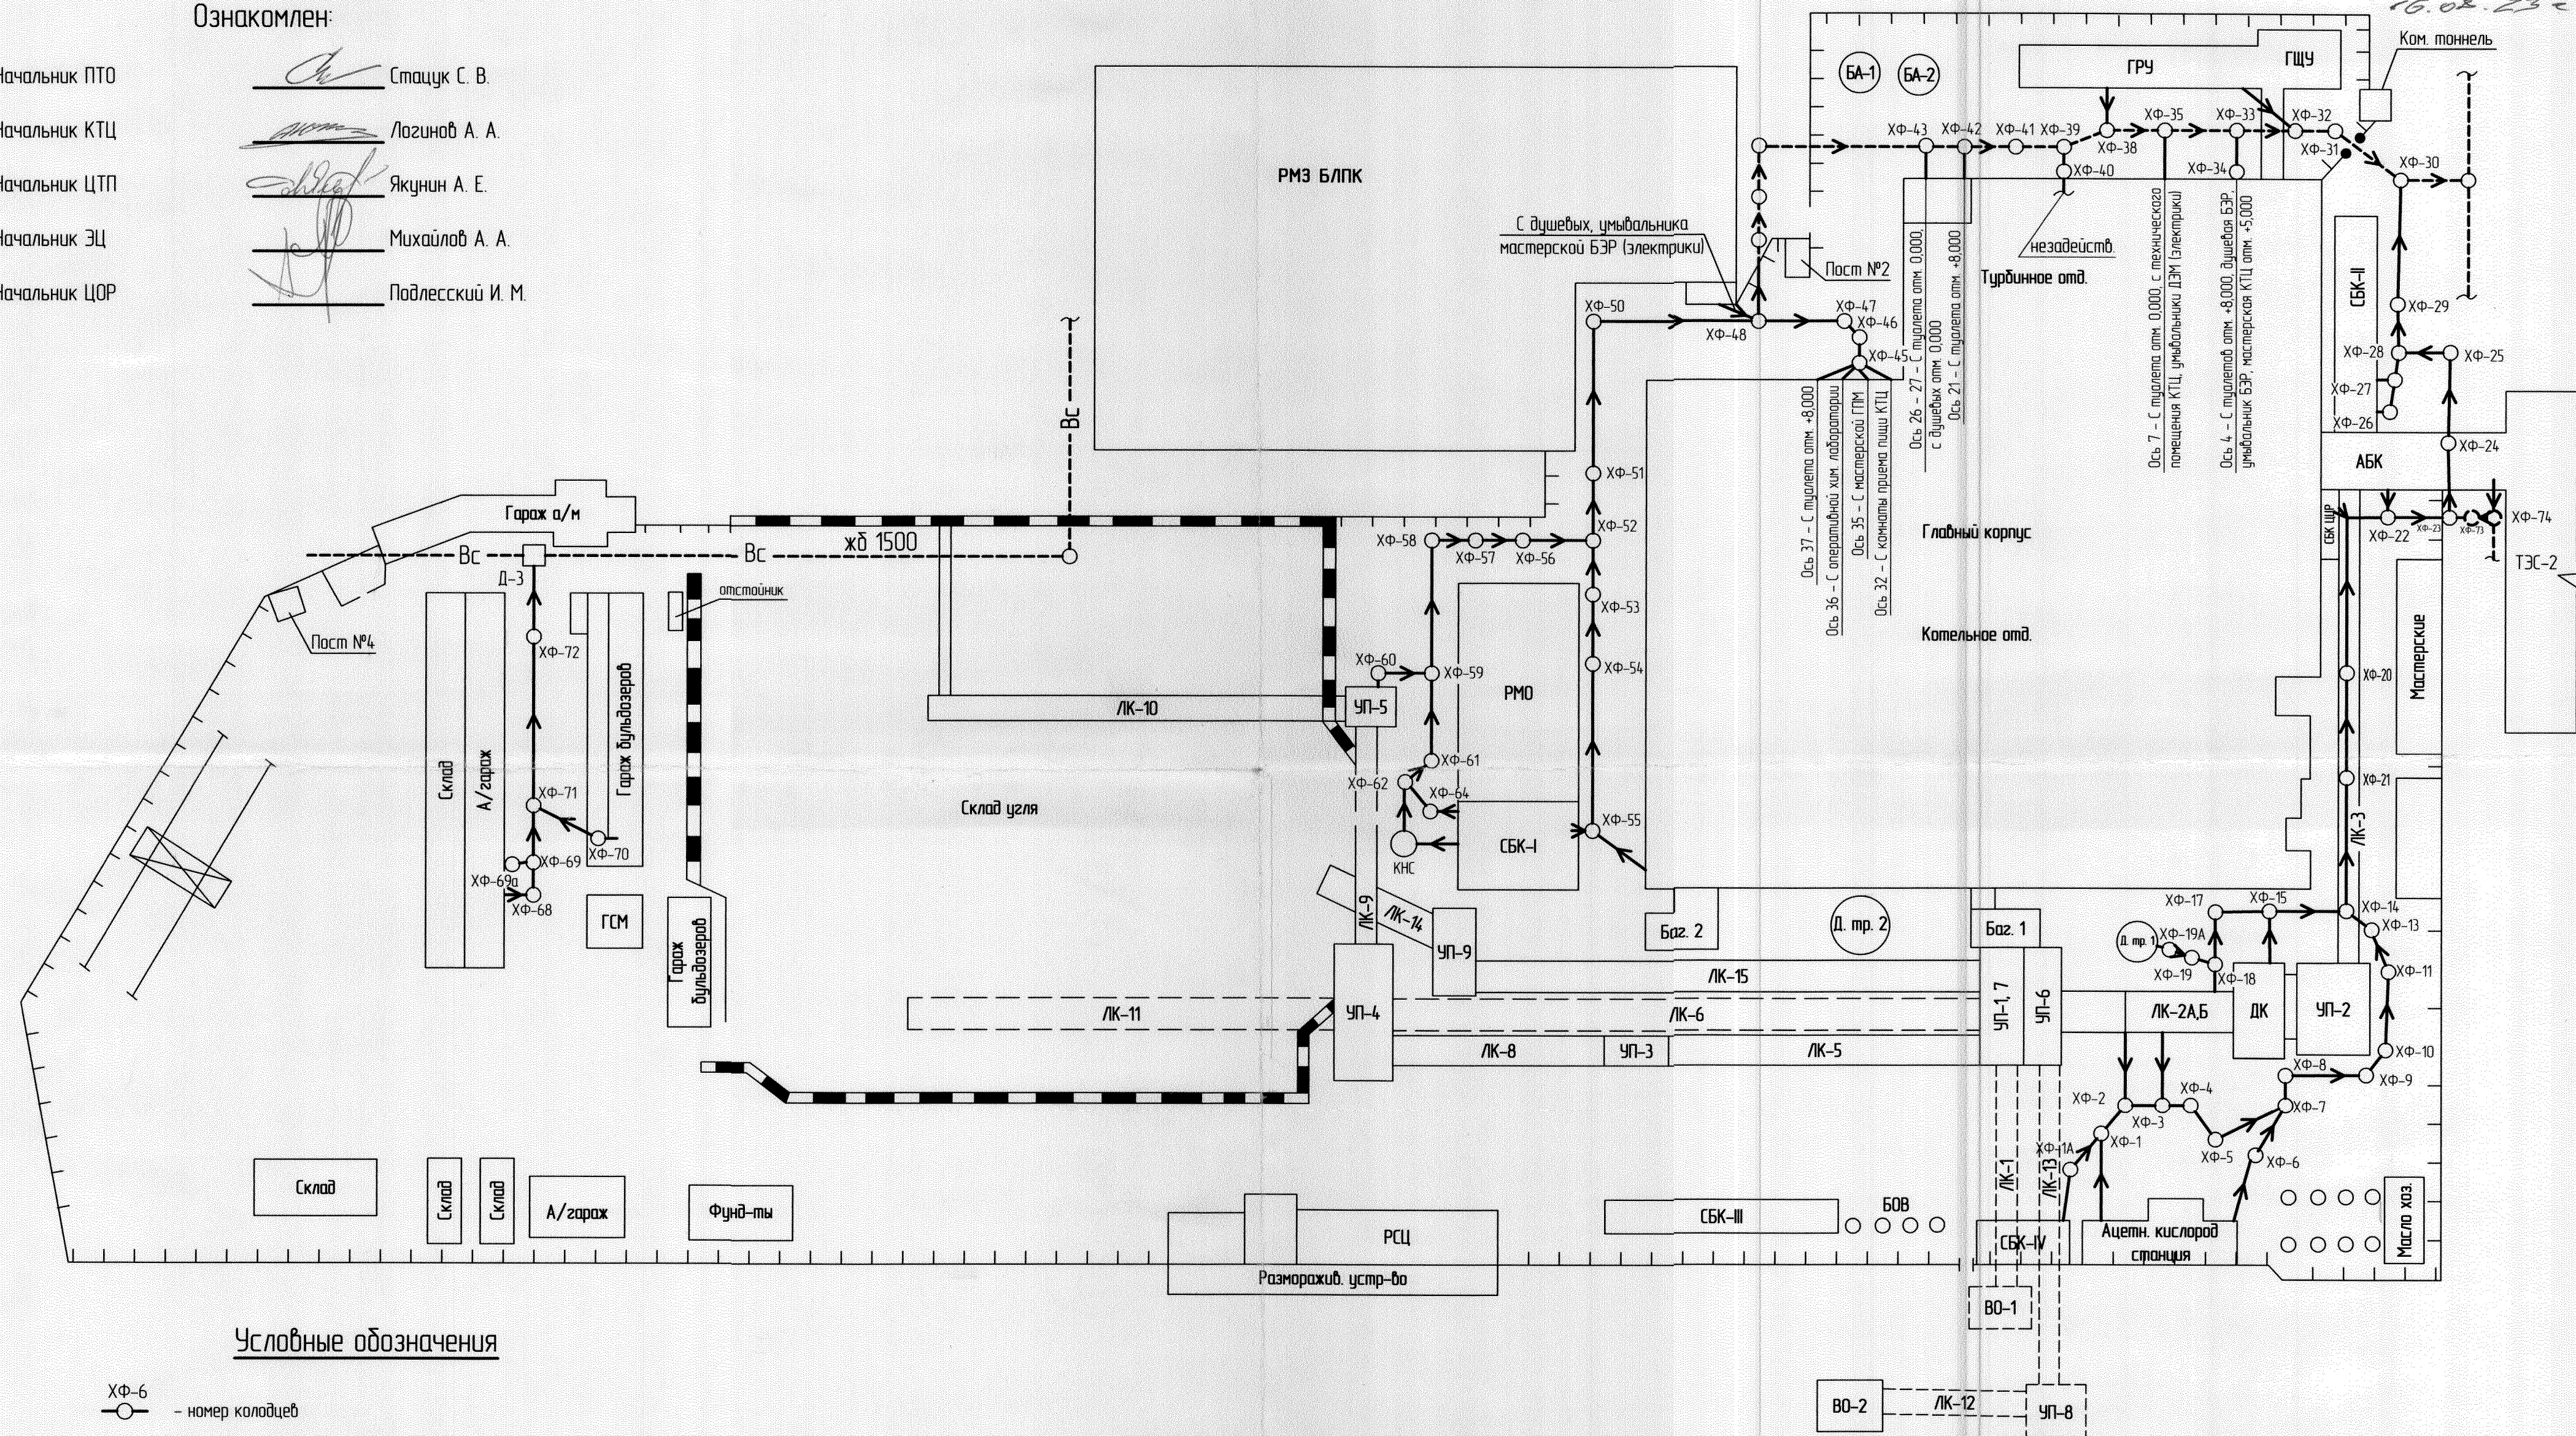

Условные обозначения

- ХФ-6 - номер колодезь
- хозяйственная канализация ТЭЦ-6 с указанием направления движения х/стоков
- ВК - недействующая волокнисто-содержащая канализация "Группа "Илим"
- - - - - хозяйственная канализация "Группа "Илим" с указанием направления движения х/стоков