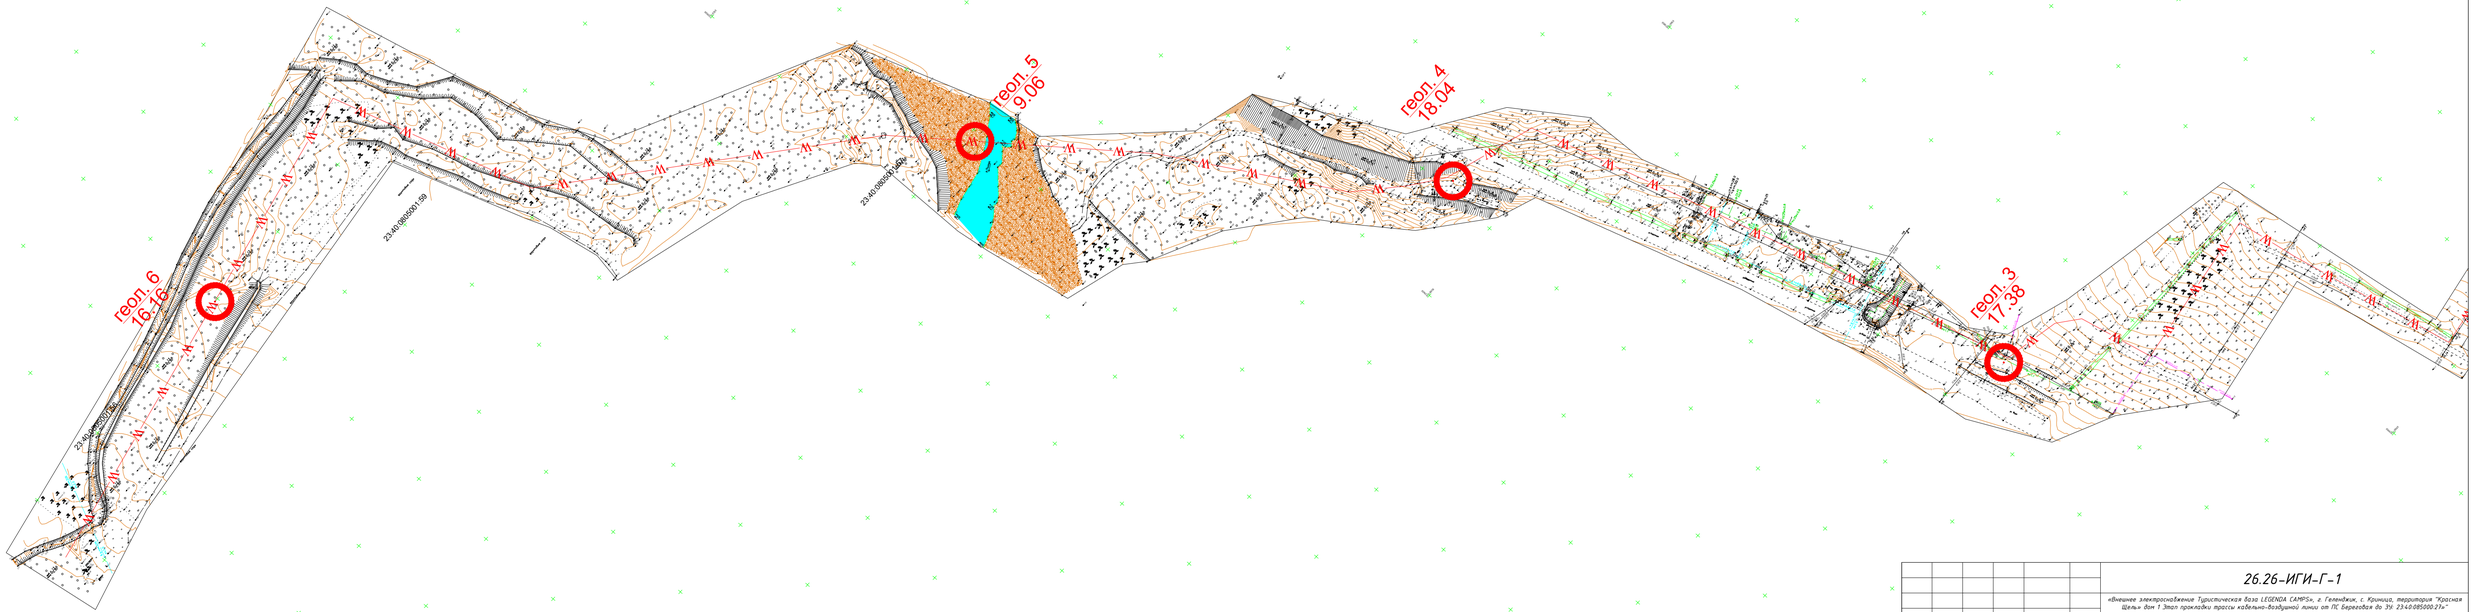

Условные обозначения

геол. 5
1.19

Техническая скважина, ее номер
(знаменатель-абсолютная отметка устья, м)

Изм.	Кол.уч	Лист	№док	Подпись	Дата	26.26-ИГИ-Г-1
Разраб.		Печорин			10.26	«Внешнее электроснабжение Туристическая база LEGENDA CAMPS», г. Геленджик, с. Криница, территория "Красная Щель» дом 1 Этап прокладки трассы кабельно-воздушной линии от ПС Береговая до ЗУ 23:40:0805000:27»" (далее - Объект), расположенного по адресу Краснодарский край, г. Геленджик, Геленджикское лесничество, Кабардинское участковое лесничество, квартал 175А, выдела 3, 7, 17, 20, части выделов 4, 8, 12, 21, 22, 32, 33 (к/н: 23:40:0703000:165)»
						Инженерно-геологические изыскания
						Карта фактического материала М1:1000

Стадия	Лист	Листов
И	1	2

ООО «Энергия»

Согласовано

Взам. инв. №

Подп. и дата

Инв. № подл.